


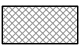




STATO DI FATTO


Planimetria generale


Scala 1:500


Legenda

	Fabbricato collabente
	Alberi
	Siepe
	Recinzione a maglia sciolta
	Confini catastale

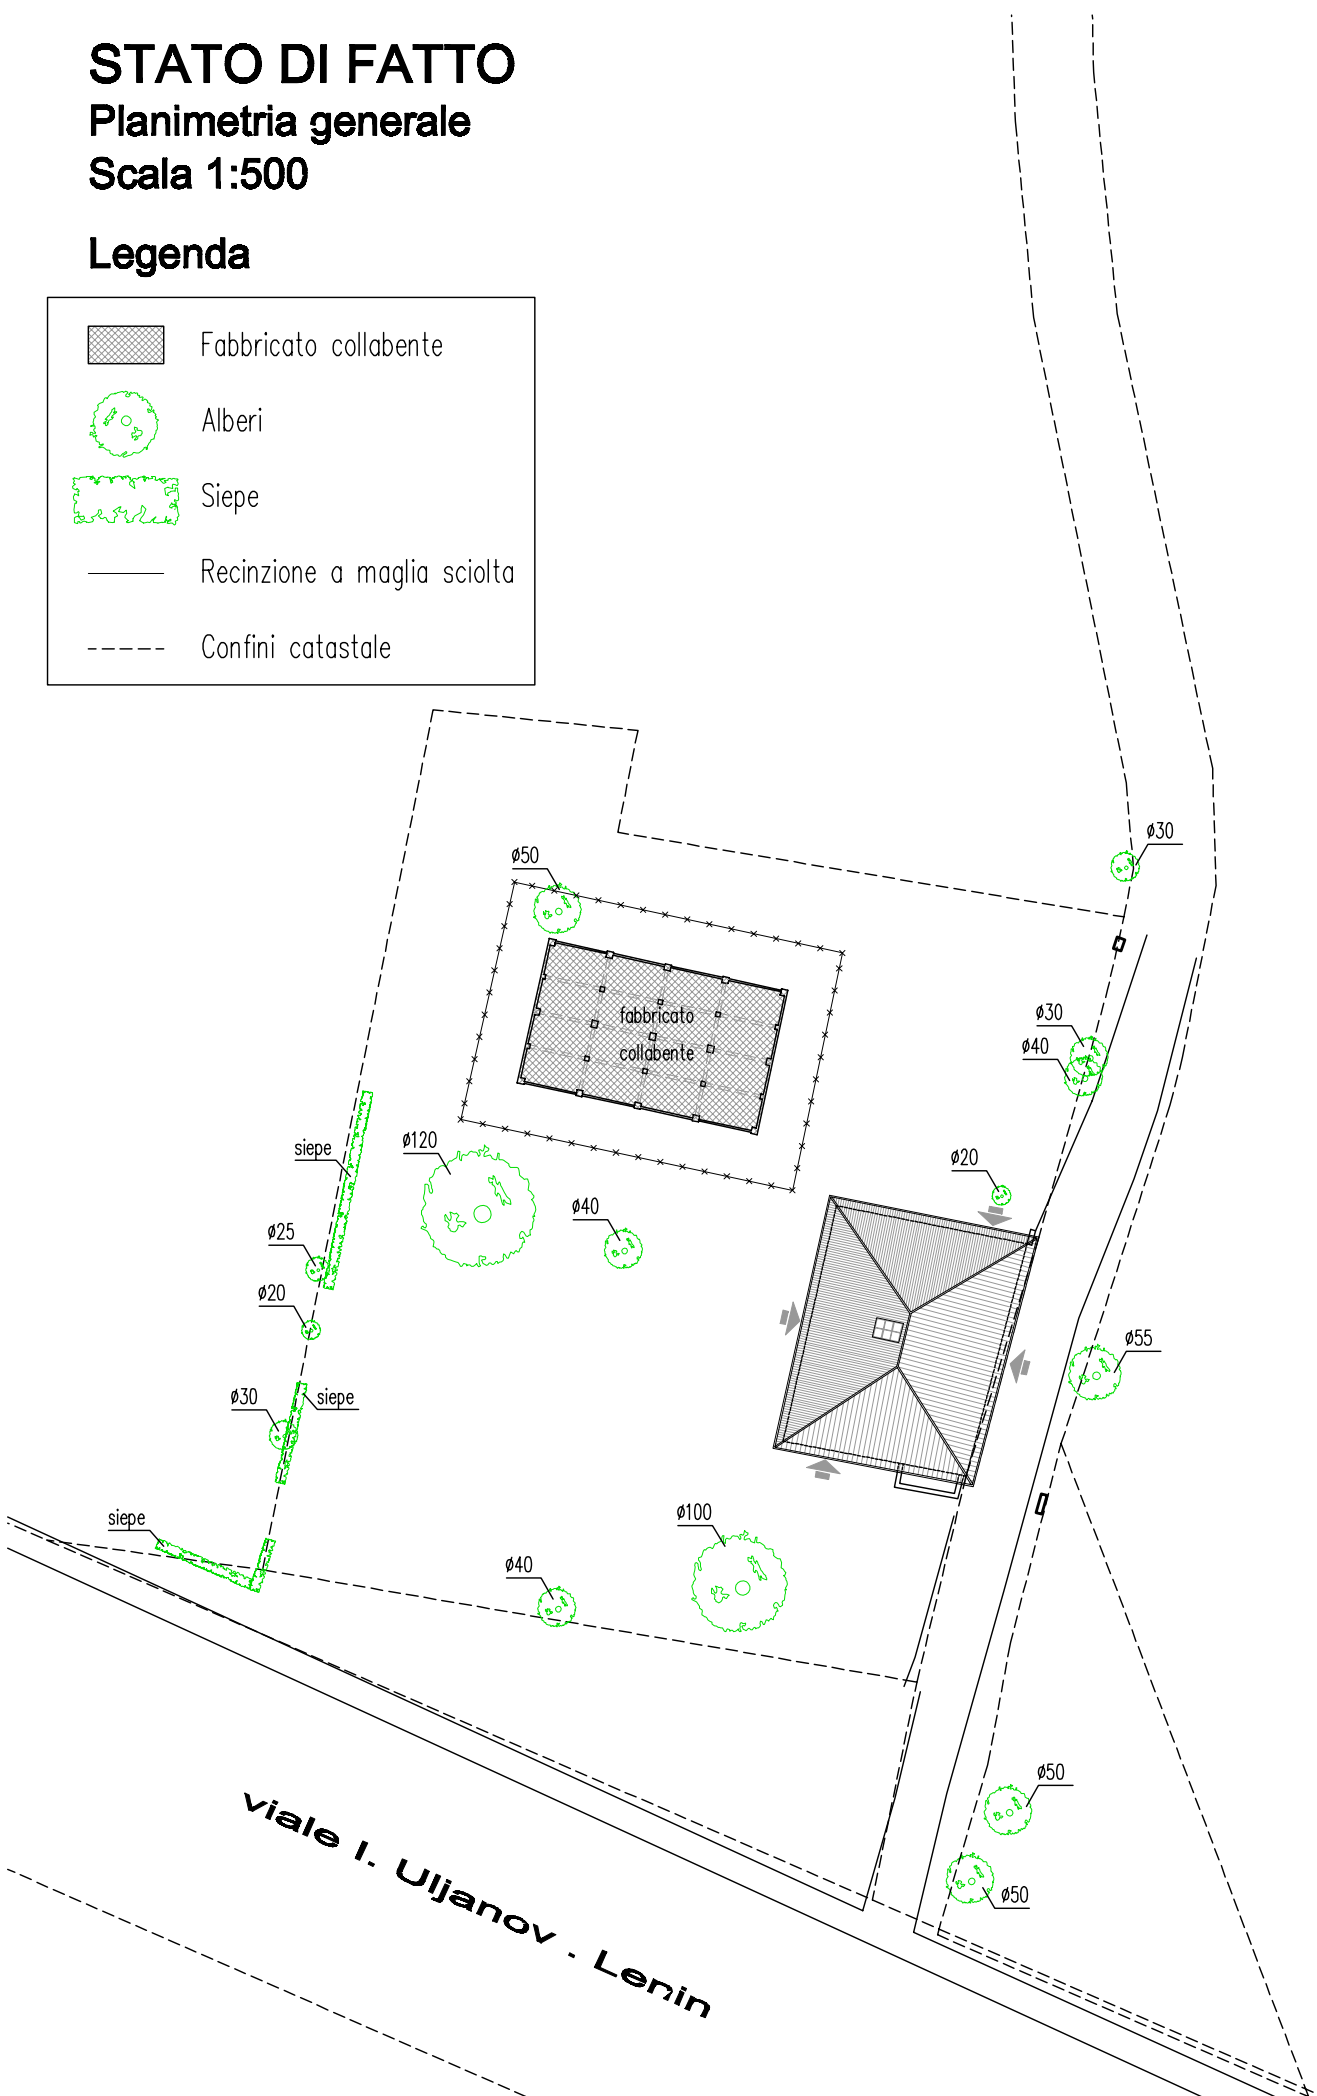

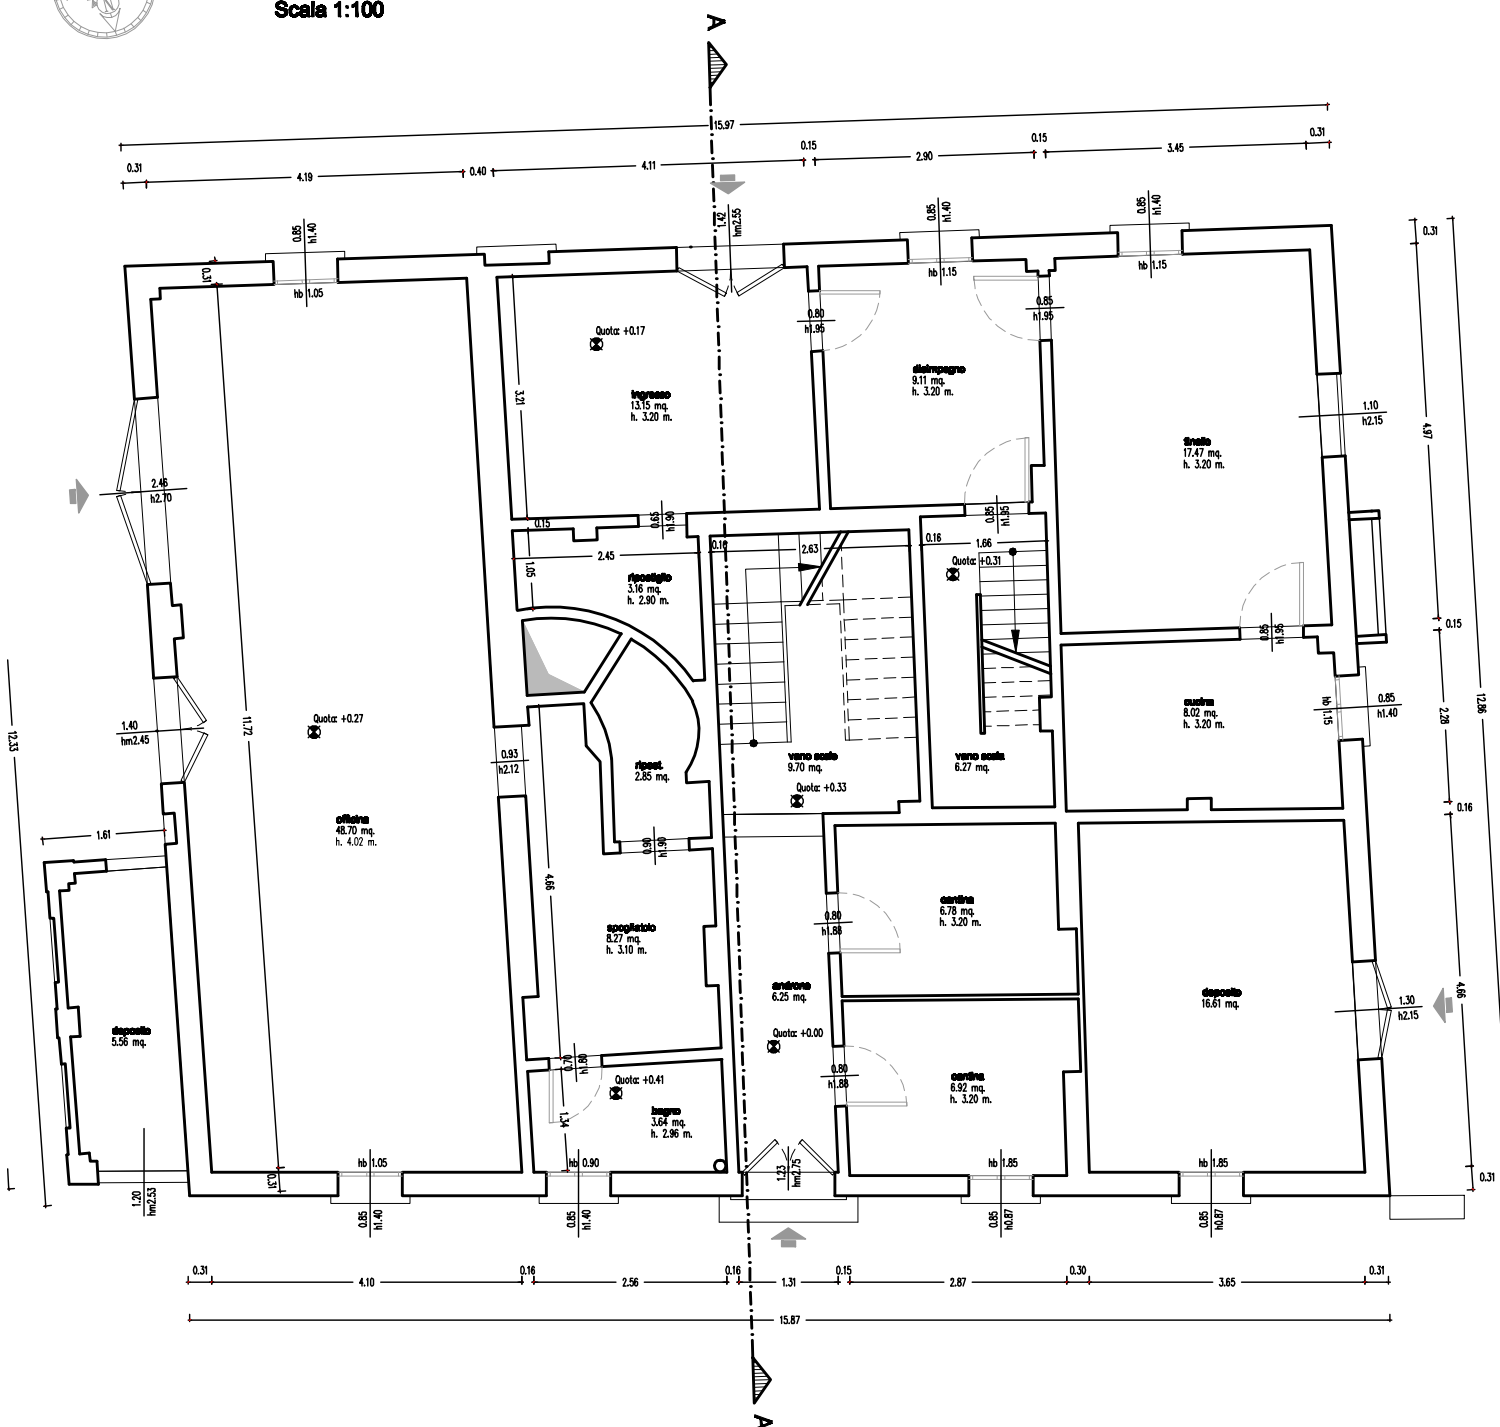

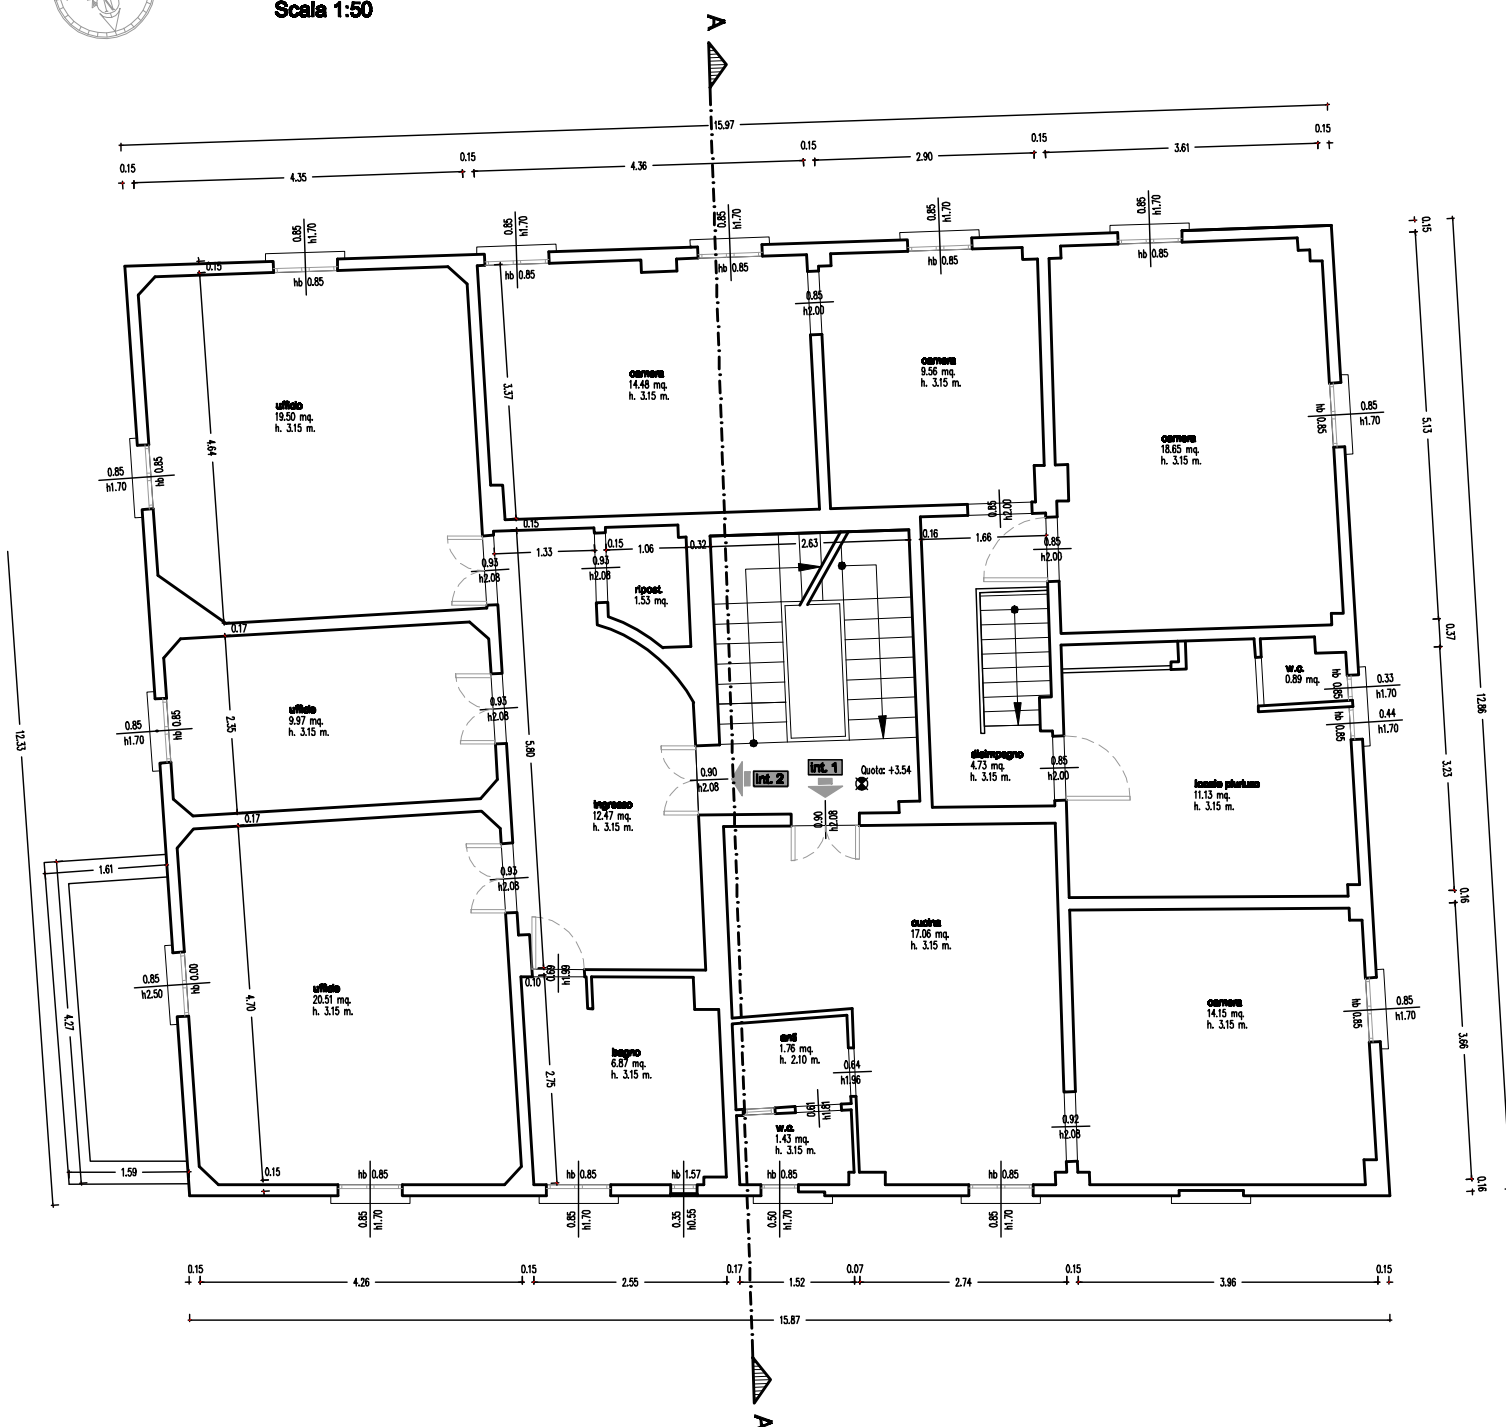

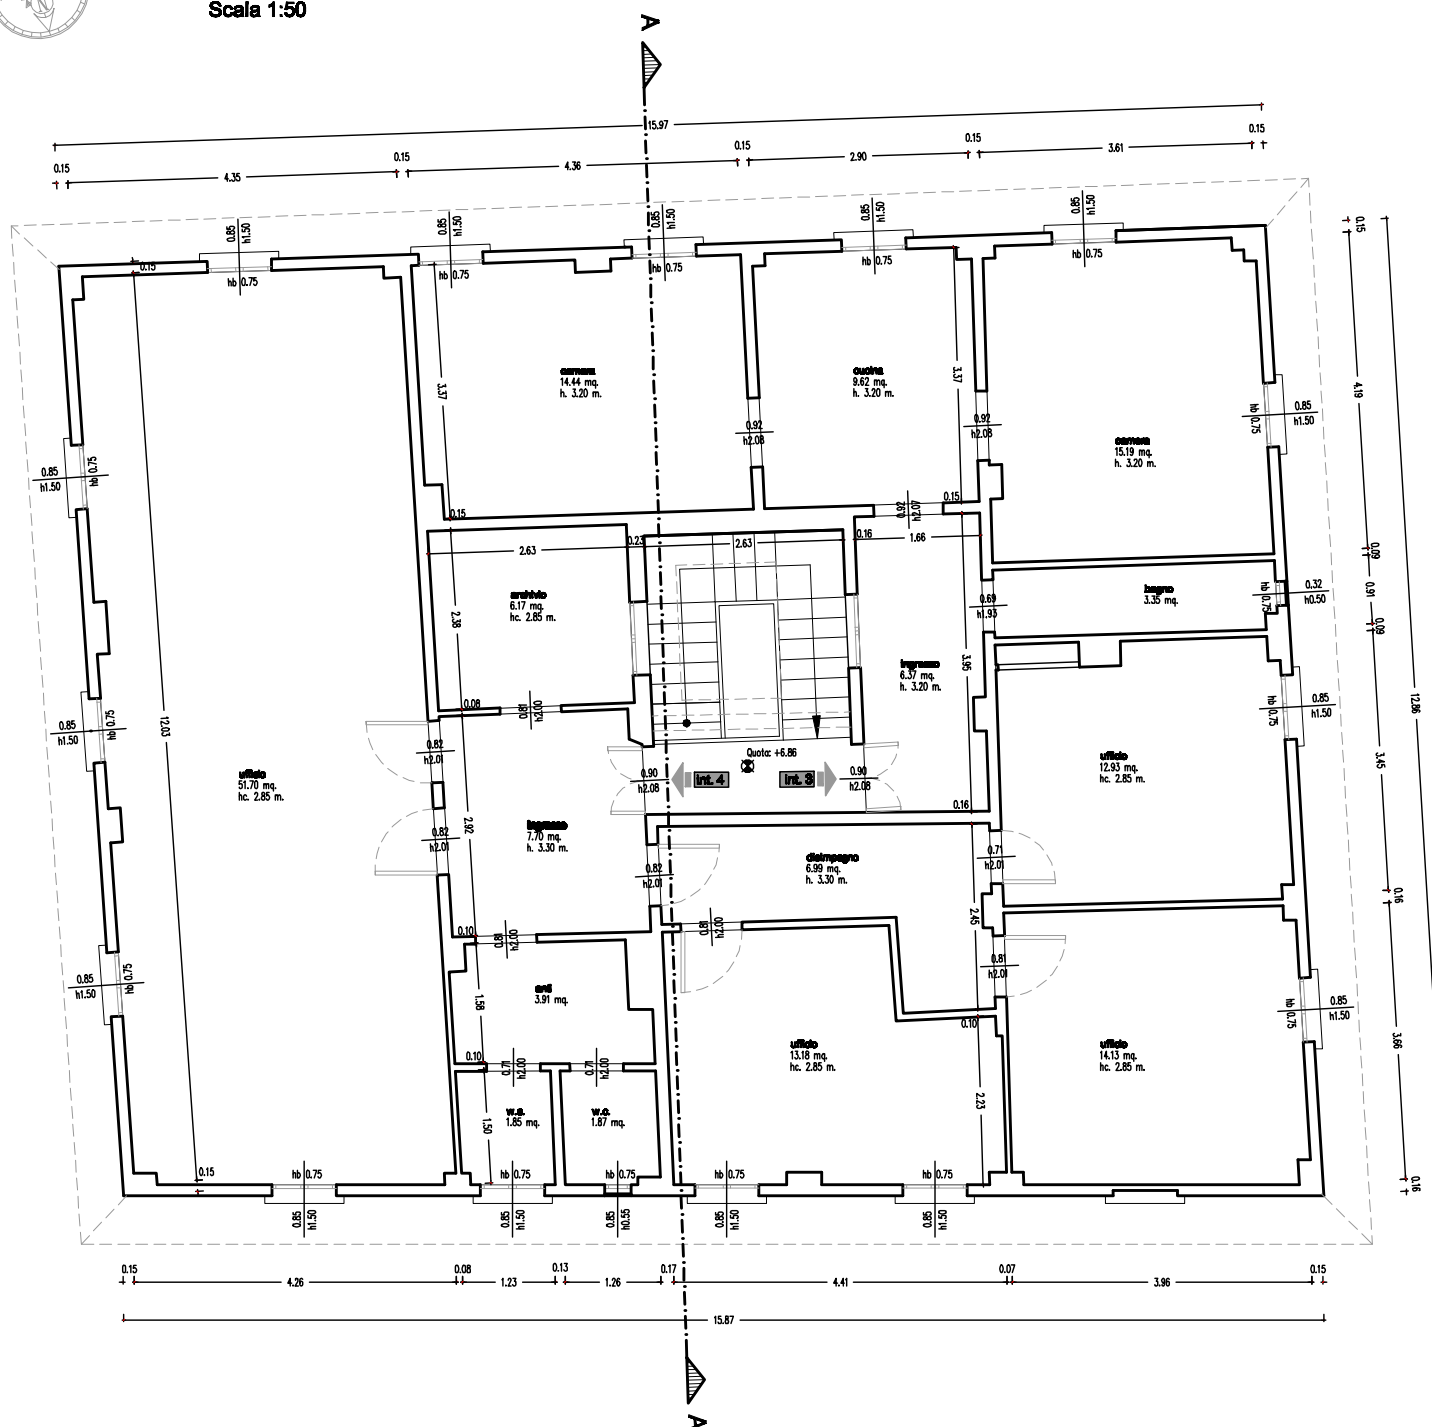

STATO DI FATTO
Prospetto nord
Scala 1:50




STATO DI FATTO
Prospetto sud
Scala 1:50







STATO DI FATTO
Pianta piano terra
Scala 1:100

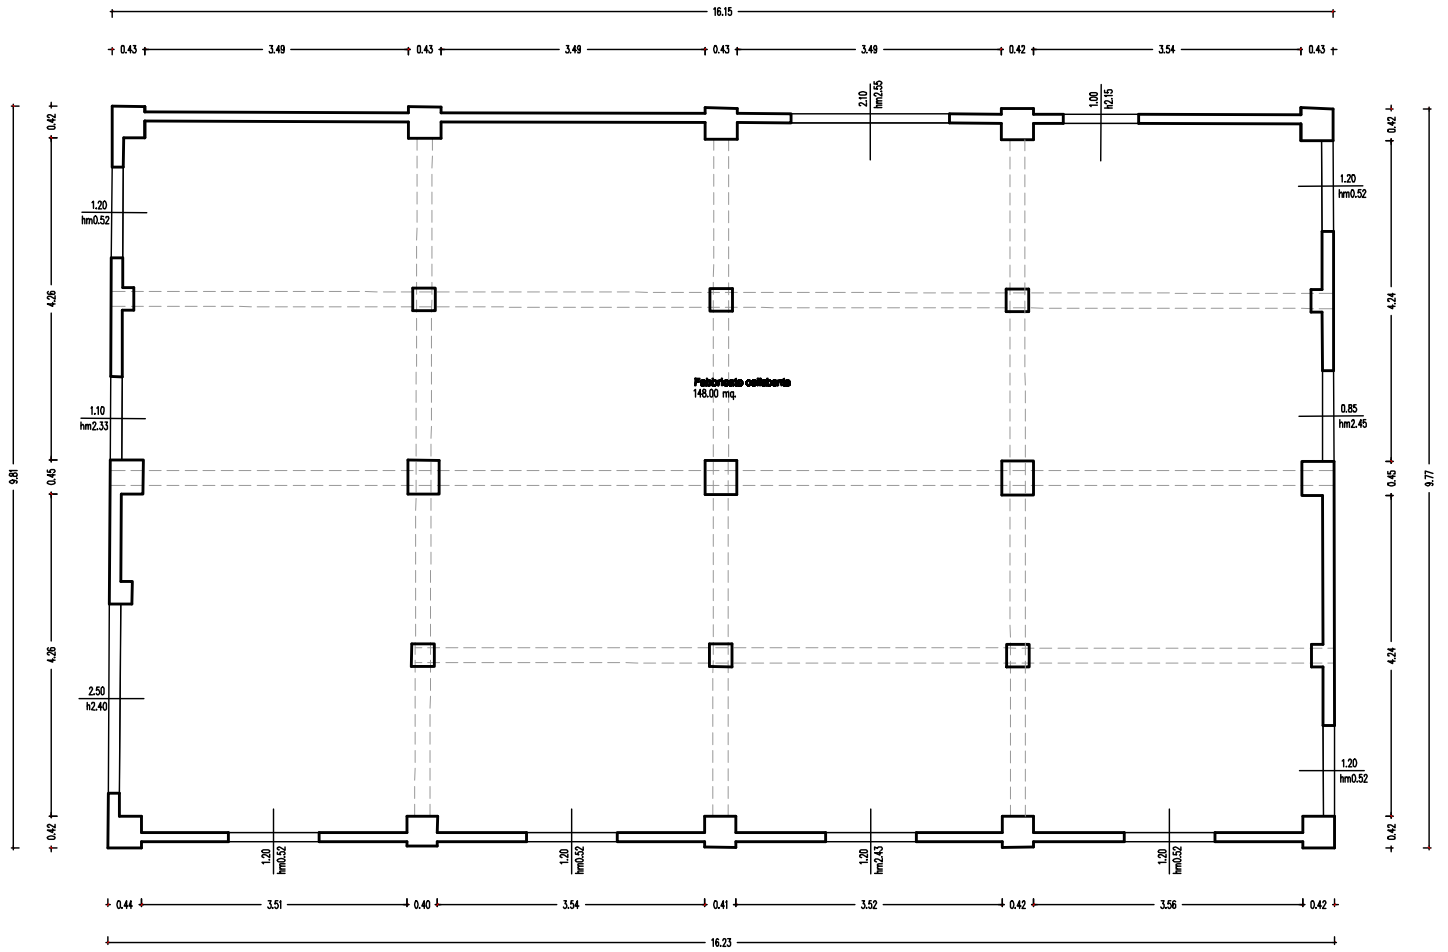

STATO DI FATTO
Pianta piano primo
Scala 1:100

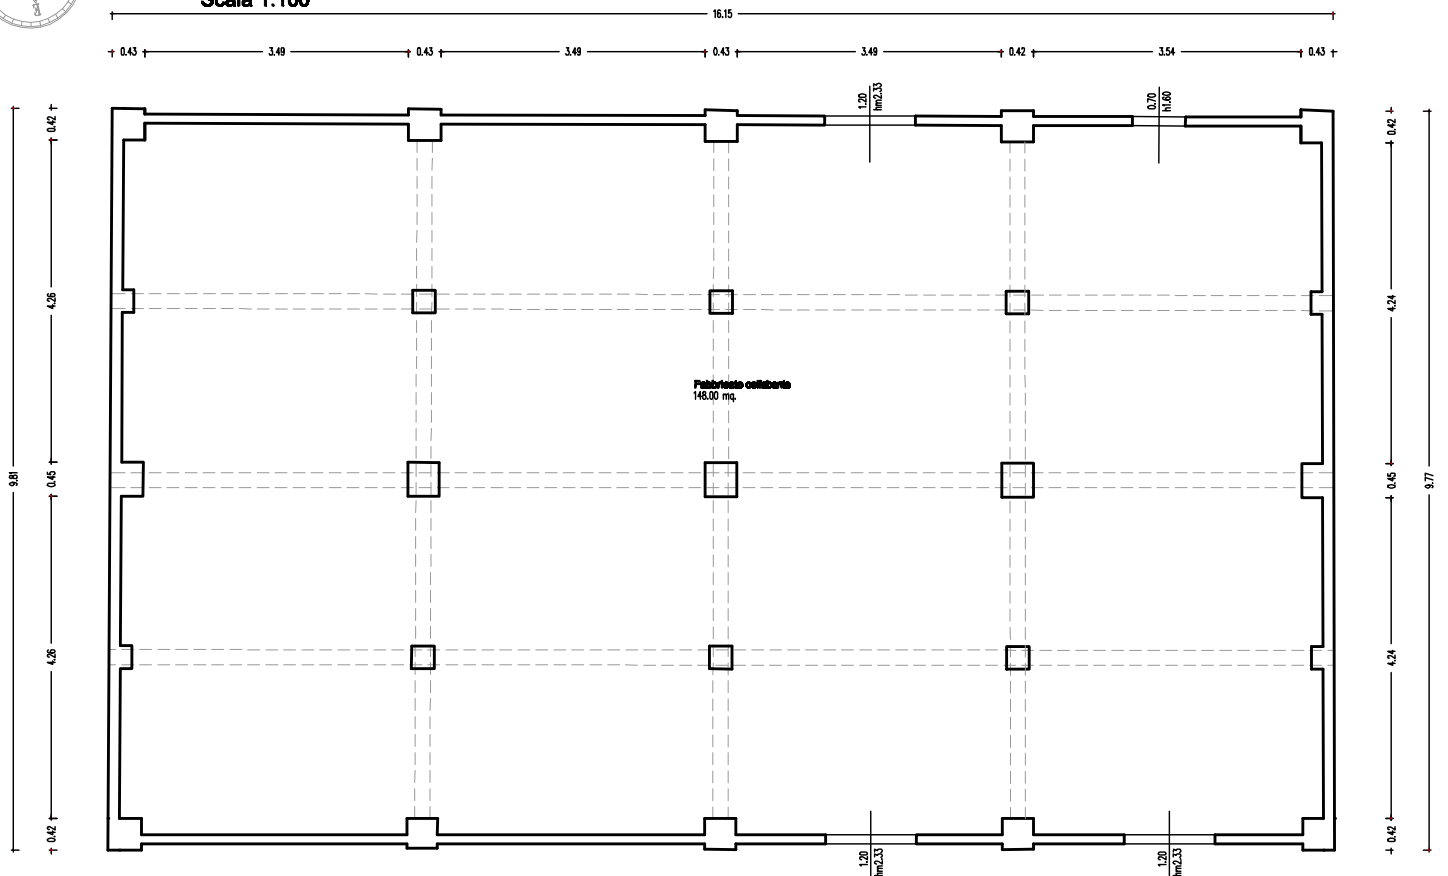

STATO DI FATTO
Prospetto est
Scala 1:50

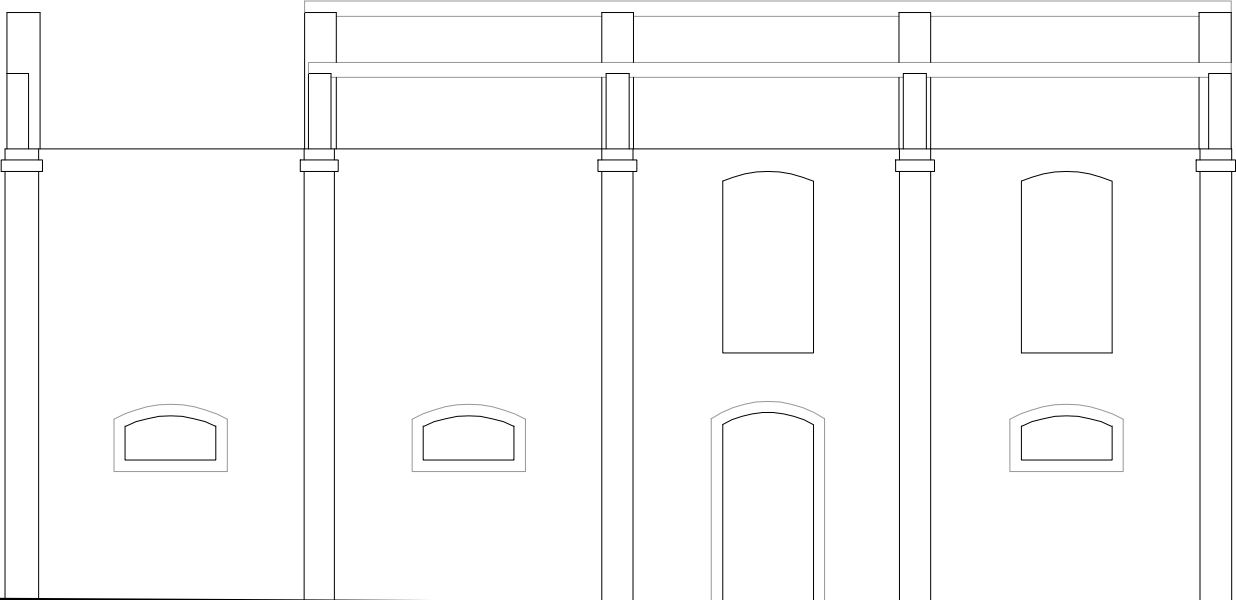

STATO DI FATTO
Prospetto ovest
Scala 1:50

