Comune di Bologna

Finanziato dall'Unione europea NextGenerationEU

Dipartimento per lo Sport

PNRR - Piano Nazionale di Ripresa e Resilienza
Missione 5
Componente 2
Investimento/ Sub investimento 3.1
Finanziato dall'Unione Europea - NextGeneration EU

Intervento:

CENTRO SPORTIVO BONORI, VIA ROMITA 2/7: REALIZZAZIONE DI UNA NUOVA PALESTRA PER TRE DISCIPLINE

codice intervento:	6735	tipologia opere:	Edile, Strutture, Impianti, Sicurezza	fase progettuale:	PFTE

soggetti responsabili:

RUP: Arch. Manuela Faustini

PROGETTISTI RTP:

progetto architettonico	Ing. Antonio Iascone Arch. Federico Scagliarini Arch. Cristina Tartari Ing. Sara Mazzoli	studi ambientali	Arch. Camilla Alessi
		geologia	Geol. Luca Monti
		archeologia	Dott. Francesco Dall'Armi
progetto strutture	Ing. Matteo Grilli	acustica	Dott.ssa Francesca Rametta
progetto impianti	P.I. Davide Guidotti P.I Federico Giovannini	progetto antincendio	Dott. Ing. Alessio Amorati
		progetto sicurezza	Ing. Moreno Rossi

antonioiascone &partners — TA SCA studio architetti associati — POLO PROGETTI — Studio EcoDual s.r.l. — giovannini.pro — MEP studio — marchingegno — STACAB — Lucia Monti — Leonardo — AIRIS

categoria elaborato

Progetto architettonico

oggetto elaborato:

PLANIMETRIA GENERALE STATO DI PROGETTO

tav. N°: **B1.2**

scala: 1:500 | nome File: PFTE - AR - B1.2 - PLANIMETRIA SDP 1_500_rev 02.dwg | formato A2

NOTA BENE:

n. revisione	descrizione	data	redatto	visto	approvato
00	Consegna PFTE	19/06/2023	Arch. Giorgia Patuelli	Ing. Sara Mazzoli	Ing. Antonio Iascone
01	Consegna PFTE - I revisione	28/07/2023	Arch. Giorgia Patuelli	Ing. Sara Mazzoli	Ing. Antonio Iascone
02	Consegna PFTE - II revisione	15/09/2023	Arch. Giorgia Patuelli	Ing. Sara Mazzoli	Ing. Antonio Iascone

LEGENDA

- Alberi I grandezza
- Alberi II grandezza
- P1 P2 Parcheggi esistenti asfaltati
- P3 Parcheggio esistente con pavimento in cemento da sostituire con prato armato
- Aree soggette ad intervento

NUOVI IMPIANTI A FRONTE DI ABBATTIMENTI :
5 abbattimenti alberi tutelati = 10 reimpianti di cui 5 I grandezza e 5 II grandezza
6 abbattimenti in deroga alberi grande rilevanza = 15 reimpianti di cui 6 di I grandezza e 9 di II grandezza

Specie	Codice	I° grandezza	II° grandezza	n°
Quercus Robur	1	X		3
Tilia platuphyllos	2	X		4
Fraxinus angustifolia	3	X		4
Celtis australis	4		X	5
Acer campestre	5		X	5
Acer platonide	6		X	4
				tot: 25

NUOVI IMPIANTI
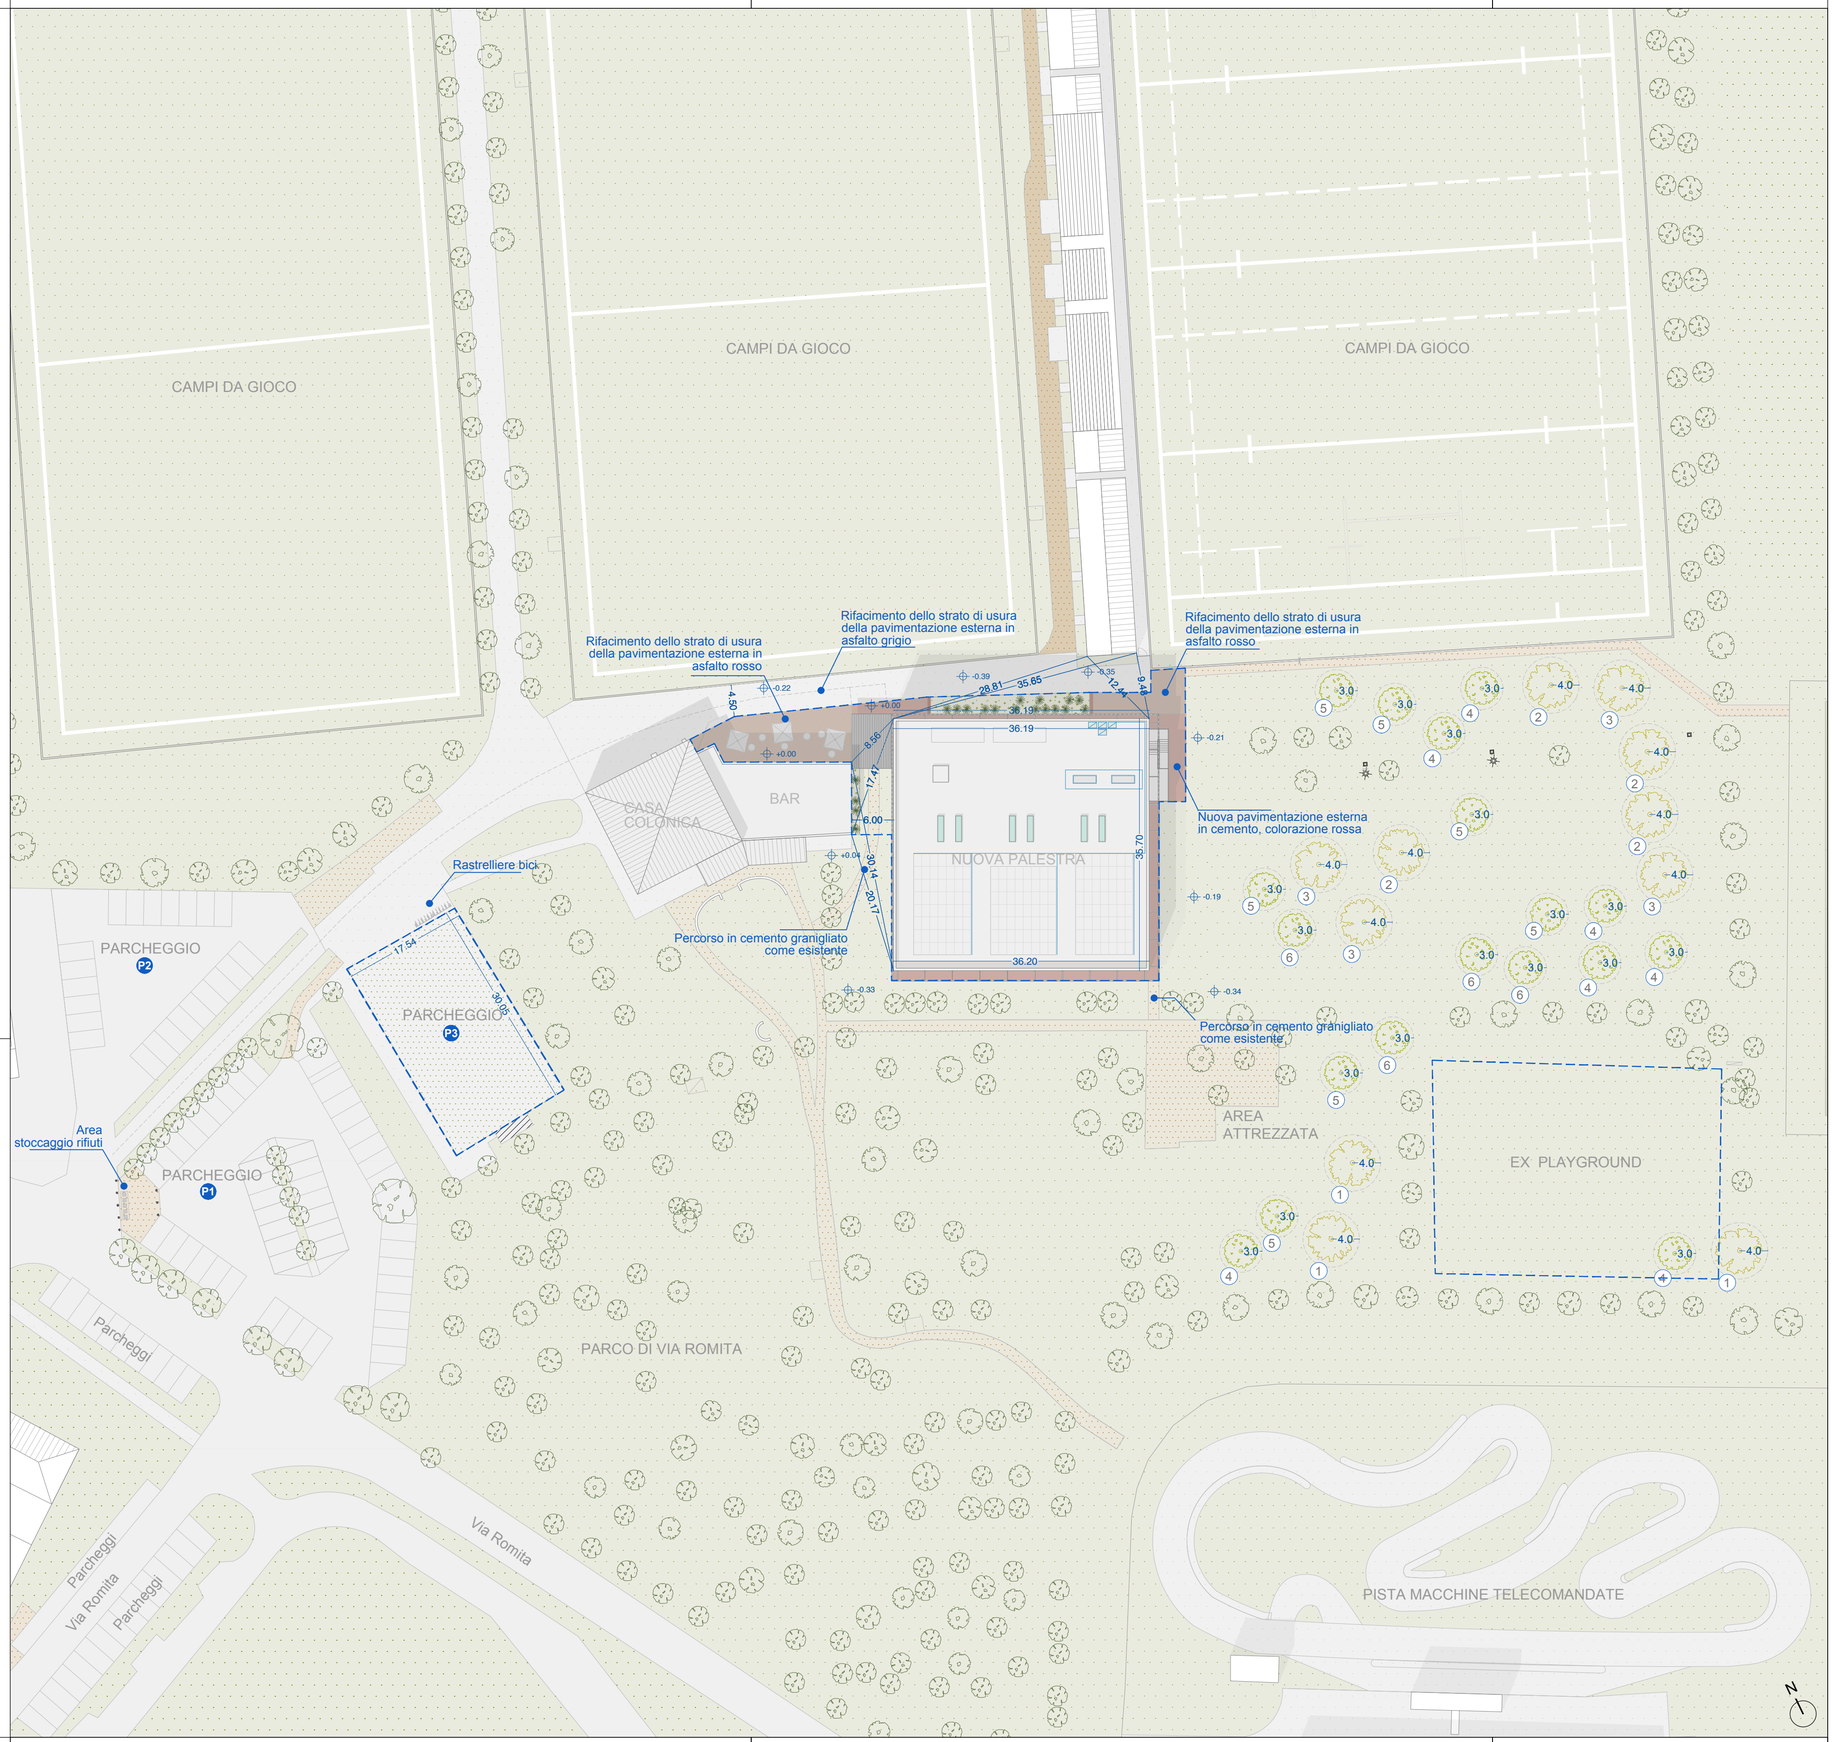
Specie	Codice	I° grandezza	II° grandezza	n°
Quercus Robur	1			
Tilia platuphyllos	2			
Fraxinus angustifolia	3			
Celtis australis	4		X	2
Acer campestre	5		X	2
Acer platonide	6			
				tot: 4