Sezioni
Percorsi pedonali
Fuori scala

PACCHETTO TIPO "1"

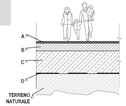

PAVIMENTAZIONE IN CONGLOMERATO BITUMINOSO	[cm]	
Pavimentazione in conglomerato bituminoso (0-0)	3	A
Fondazione in conglomerato cementizio * vite elettrosaldata	20	B
Sottofondazione in misto granulare stabilizzato	30	C
Geotessile		D
Fondo	85	

PACCHETTO TIPO "2"

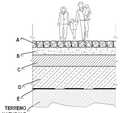

PAVIMENTAZIONE IN CUBETTI DI PORFIDO	[cm]	
Cubetti di porfido	6-8	A
Letto di sabbia	3	B
Fondazione in conglomerato cementizio * vite elettrosaldata	10	C
Sottofondazione in misto granulare stabilizzato	30	D
Geotessile		E
Fondo	53-55	

PACCHETTO TIPO "3"

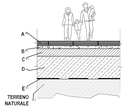

PAVIMENTAZIONE IN BLOCCHETTI DI CLS VIBRATI	[cm]	
Betonelle	6-8	A
Letto di pietrischetto	5	B
Fondazione in conglomerato cementizio * vite elettrosaldata	10	C
Sottofondazione in misto granulare stabilizzato	30	D
Geotessile		E
Fondo	51-53	

PACCHETTO TIPO "4"

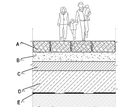

PAVIMENTAZIONE IN LASTRE DI GRANITO	[cm]	
Lastre di Granito	10-15	A
Letto di sabbia	6-10	B
Fondazione in conglomerato cementizio * vite elettrosaldata	10-15	C
Sottofondazione in misto granulare stabilizzato	30	D
Geotessile		E
Fondo	54-67	

Sezioni
Strade-Marciapiedi Carrabili
Fuori scala

PACCHETTO TIPO "5"

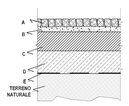

PAVIMENTAZIONE IN CUBETTI DI PORFIDO	[cm]	[cm]	
Cubetti di porfido dim. 8-10 cm.	8-10	9÷12	A
Letto di sabbia	3	5	B
Strato di fondazione in conglomerato cementizio	13	10	C
Sottofondazione in misto granulare stabilizzato	30	30	D
Geotessile			E
Fondo	cm 74	cm 76	

PACCHETTO TIPO "6"

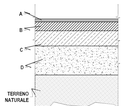

SOVRASTRUTTURA RICICLINDA E STRADA SU ESISTENTE	[cm]	
Strato di usura in conglomerato bituminoso (0-12)	4	A
Strato di base in conglomerato bituminoso (0-12)	12	B
Misto Cementato	25	C
Strato di fondazione in misto granulare stabilizzato	VAR.	D
Fondi		

Modulo di compressibilità >= 80 MPa
** da concordare preventivamente il materiale scelto*

PACCHETTO TIPO "7"

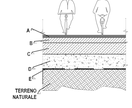

FONDAZIONE IN MISTO GRANULARE STABILIZZATO	[cm]	
Strato di usura in conglomerato bituminoso (0-0)	3	A
Strato in conglomerato bituminoso (0-0)	7	B
Strato di fondazione in misto granulare stabilizzato	15	C
Sottofondazione in misto riciclato/granulare*	30	D
Geotessile		E
Fondo	45	

* *Preferibilmente spruzzare con termico rosso secondo le indicazioni della DL*

PACCHETTO TIPO "8"

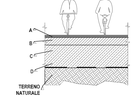

FONDAZIONE IN CONGLOMERATO CEMENTIZIO	[cm]	
Strato di usura in conglomerato bituminoso (0-0)	3	A
Fondazione in conglomerato cementizio * vite elettrosaldata	10	B
Sottofondazione in misto granulare stabilizzato	30	C
Geotessile		D
Fondo	43	

Particolare
Marciapiedi carrabili
Fuori scala

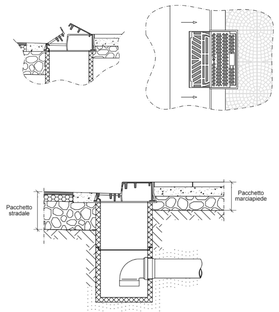

Particolare
Manufatto per la raccolta delle acque meteoriche
Fuori scala

Particolare
Passo carraio in cubetti di porfido
Fuori scala

PASSO CARRAIO IN CUBETTI DI PORFIDO

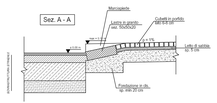

N.B.
Schemi da seguire in caso di rifacimento di passo carraio

Particolare
Attraversamento pedonale rialzato
Scala 1:20

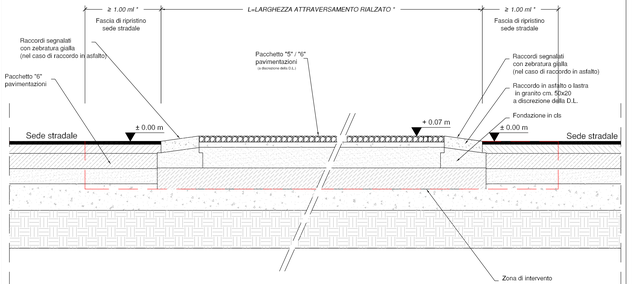

Note:

1) L'= 8 m in caso di attraversamenti rialzati su strade principali con passaggio di bus
2) L'= larghezza attraversamento pedonale (5 m) nei casi di attraversamenti rialzati su strade secondarie.
* Tale quota andrà verificata in corso d'opera in contraddittorio con la D.L. e con i Tecnici Comunali in funzione dello stato manutentivo della sede stradale o del marciapiede.

Particolare
Abbattimento barriere architettoniche
Fuori scala

ATTRAVERSAMENTI PEDONALI IN ANGOLO

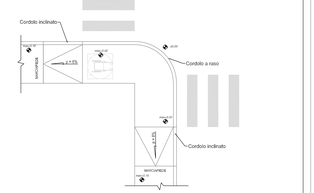

RAMPA Tipo A - soluzione per marciapiede di larghezza < 2,50 m

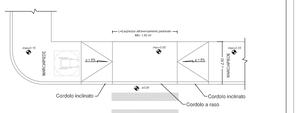

N.B.

Nel caso di rifacimento completo del marciapiede i vari componenti delle rampe saranno compensati con le singole voci di EPU (cordoli, asfalto, ecc.).

Nel caso di abbattimento delle barriere architettoniche sul marciapiede esistente si applica l'art. EPU 16.STR.070.a/b.

Particolari
Cordoli in granito e cls
Fuori scala

CORDOLI IN GRANITO

Validi per: percorsi pedonali (lato strada), rotatorie, isole spartitraffico

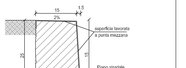

Fondazione: sezione minima cm. 25 x 20

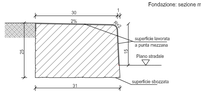

Fondazione: sezione minima cm. 40 x 20

CORDOLI IN CLS BIANCO/GRIGIO

Validi per: rotatorie, isole spartitraffico

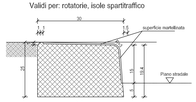

Fondazione: sezione minima cm. 40 x 20

Particolari
Cordoli in cls
Fuori scala

CORDOLI IN CLS GRIGIO

Validi per separare due pavimentazioni diverse affiancate

Valido per strade in trincea (RIZZOLO)

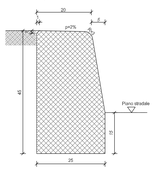

Validi per percorsi pedonali (lato esterno)

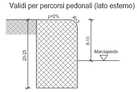

Particolare
Marciapiedi pedonali
Scala 1:20

INTERVENTO TIPO - ALLARGAMENTO MARCIAPIEDE ESISTENTE

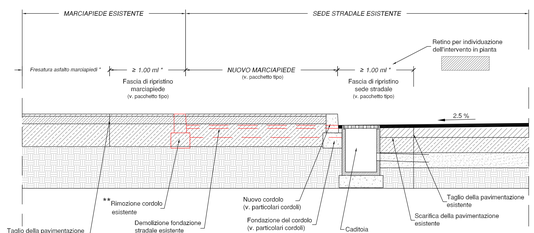

* Tale quota e il relativo tipo di intervento, andranno verificati in corso d'opera in contraddittorio con la D.L. e con i Tecnici Comunali in funzione dello stato manutentivo della sede stradale o del marciapiede.

** Verrà prevista la ricollocazione in opera del cordolo esistente o la fornitura e posa di un nuovo cordolo in granito a discrezione della D.L.

Particolare
Passo carraio in asfalto
Fuori scala

PASSO CARRAIO IN CONGLOMERATO BITUMINOSO

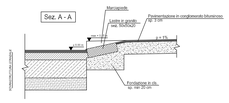

N.B.
Schemi da seguire in caso di rifacimento di passo carraio

Particolare
Spartitraffico schema tipo
Fuori scala

ISOLA MEDIANA con attraversamento pedonale rettilineo

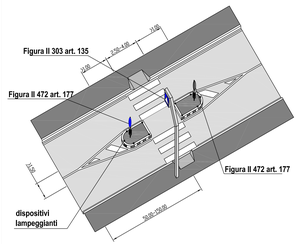

Figura II 303 art. 135	Figura II 472 art. 177
	dispositivi lampeggianti autoalimentati

Particolare
Abbattimento barriere architettoniche
Fuori scala

RAMPA Tipo B - soluzione per marciapiede di larghezza > 2,50 m

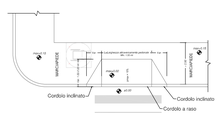

RAMPA Tipo B (variante) - soluzione per marciapiede di larghezza > 2,50 m

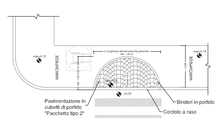

N.B.

Nel caso di rifacimento completo del marciapiede i vari componenti delle rampe saranno compensati con le singole voci di EPU (cordoli, asfalto, ecc.).

Nel caso di abbattimento delle barriere architettoniche sul marciapiede esistente si applica l'art. EPU 16.STR.070.a/b.

Comune di Bologna

MINISTERO DELL'AMBIENTE E DELLA SICUREZZA ENERGETICA

Dipartimento Lavori Pubblici, Verde e Mobilità
Settore Mobilità Sostenibile e Infrastrutture
U.O. Progetti Mobilità Sostenibile e Sicurezza

Oggetto Intervento :

RIDISEGNO DELLA RADIALE MURRI PER IL MIGLIORAMENTO DELLA CICLABILITÀ, PEDONALITÀ E SICUREZZA STRADALE, CON AUMENTO DELLE AREE VERDI. ATTUAZIONE CLIMATE CITY CONTRACT E PSSU

Codice Intervento:	Tipologia Opere:	Progetto:
6864	**Opere stradali**	**ESECUTIVO**

Descrizione Intervento:

Interventi di mobilità in attuazione CCC e PSSU

Firme soggetti Responsabili:

PROGETTISTA:
COLLABORATORI ALLA PROGETTAZIONE:

Arch. Umberto Casadio
Ing. Andrea Chiodini
Ing. Ilaria Gaddoni
Ing. Andrea Mora
Geom. Alessio Fabbri
Geom. Roberto Lenzi

DISEGNATORE:
RESPONSABILE DEL PROCEDIMENTO:
DIRETTORE DELL SETTORE:

P.I. Massimo Carunchio
Ing. Chiara Magrini
Arch. Giovanni Ginocchini

Titolo Elaborato:

PARTICOLARI COSTRUTTIVI TIPOLOGICI 2

N. Tavola	Scala
02f	**fuori scala**

Rev.	Data rev.	Descrizione revisione	Visto	Firma	Redazione doc.
02	Luglio 2026	Progetto esecutivo			arch. Umberto Casadio
01	Aprile 2026	Quadro esigenziale			ing. Ilaria Gaddoni