Comune di Bologna

FUTURA — LA SCUOLA PER L'ITALIA DI DOMANI

PNRR – Piano Nazionale di Ripresa e Resilienza
Finanziato dall'Unione Europea – NextGeneration EU
Missione 4: Istruzione e Ricerca
Componente 1: Potenziamento dell'offerta dei servizi di istruzione: dagli asili nido alle Università
Investimento 3.3: "Piano di messa in sicurezza e riqualificazione delle scuole"

SCUOLA PRIMARIA SECONDARIA DOZZA: OPERE DI ADEGUAMENTO PREVENZIONE INCENDI
VIA ADOLFO DE CAROLIS 21 -23 - BOLOGNA
dati catastali: foglio 180 mappale 79

CIG AQ: B7A2839933	Codice edificio: 0485	Progetto: Esecutivo
Codice Intervento: 7032	Pratica VVF: 35713	

ACCORDO QUADRO AI SENSI DELL'ART. 59 DEL D.LGS. 36/2023 AVENTE AD OGGETTO I LAVORI DI RIQUALIFICAZIONE DI EDIFICI SCOLASTICI COMPRENSIVI DELL'OTTENIMENTO DEL CERTIFICATO DI PREVENZIONE INCENDI
PIANO LAVORI PUBBLICI 2026-2028

Progettisti:
Edile: ing. Flavio Cappelli
Collaboratore edile: ing. Piccirelli Valeria
Impianti Meccanici: ing. Flavio Cappelli
Impianti Elettrici: ing. Flavio Cappelli
Prevenzione Incendi: ing. Flavio Cappelli
Coordinatore della sicurezza: ing. Luca Lenzi

Responsabile unico del progetto: geom. Mirko Lelli

titolo elaborato:

EDILE - PIANO PRIMO

n° tavola	N° Rev.	Data Rev.	Descrizione Revisione	SCALA	Firma
ED2	1	apr. 2026		1:100	Flavio Cappelli

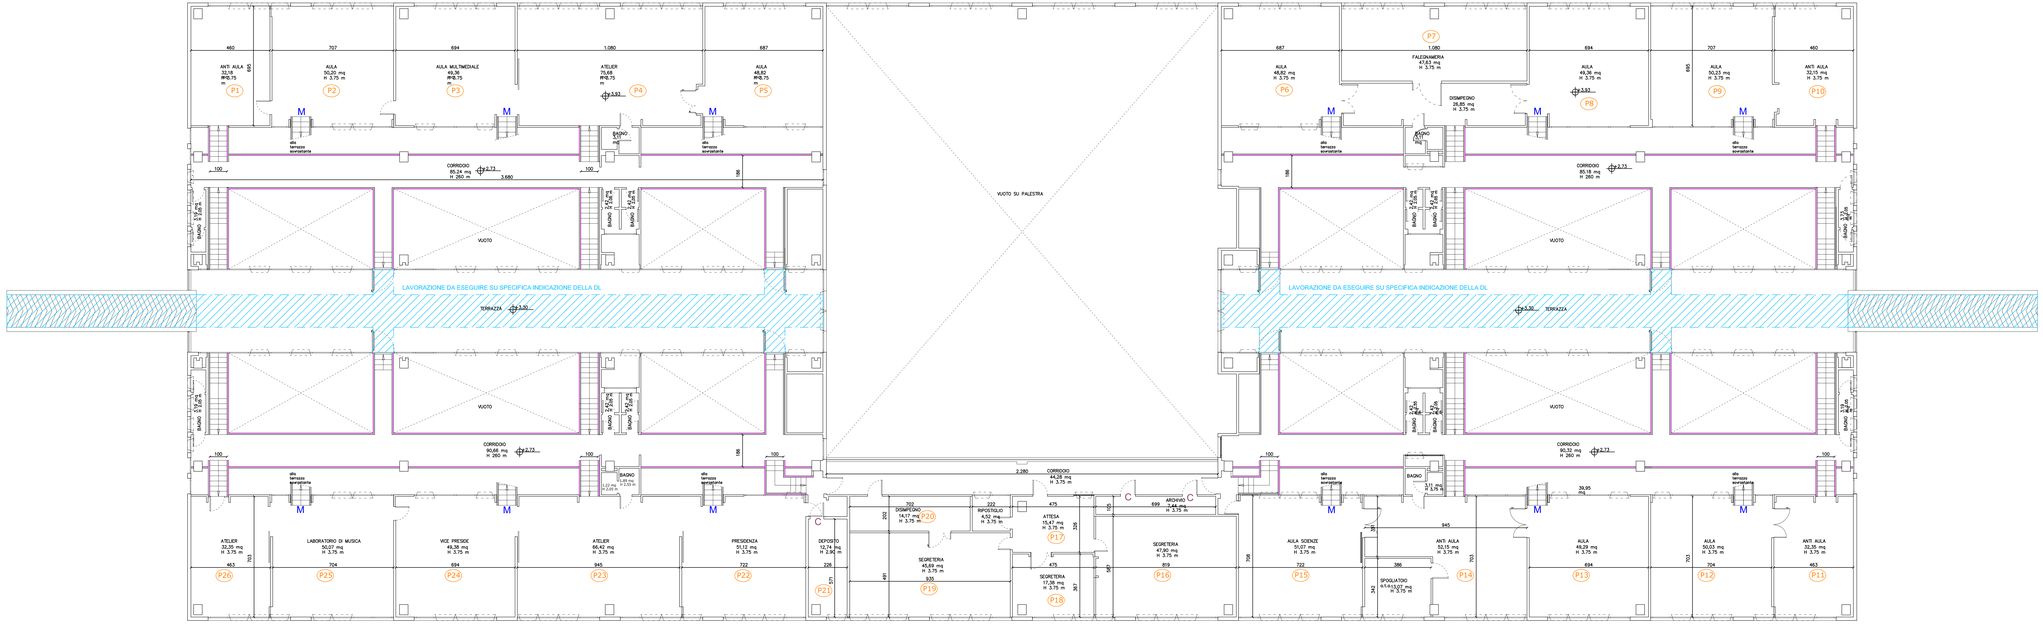

LEGENDA SIMBOLI

1	NUMERO IDENTIFICATIVO DEL LOCALE
	SOSTITUZIONE VETRO NEI PARAPETTI
M	MANIGLIONE ANTIPANICO DA RIMUOVERE E SOSTITUIRE CON MANIGLIA
M	SOSTITUZIONE DI MANIGLIONE ANTIPANICO NON CE
	NUOVA PAVIMENTAZIONE IN GOMMA
	NUOVA PAVIMENTAZIONE SU VIA DI FUGA
R	RAMPA DI USCITA ALL'ESTERNO DI PORTA DI SICUREZZA
	PLACCATURE TAGLIAFUOCO EI 60 SU PARETE ESISTENTE
C	PORTE REI DI CUI REFERIRE LA CERTIFICAZIONE
	PAVIMENTAZIONE ESTERNA DA COPRIRE CON MANTO DI ASFALTO