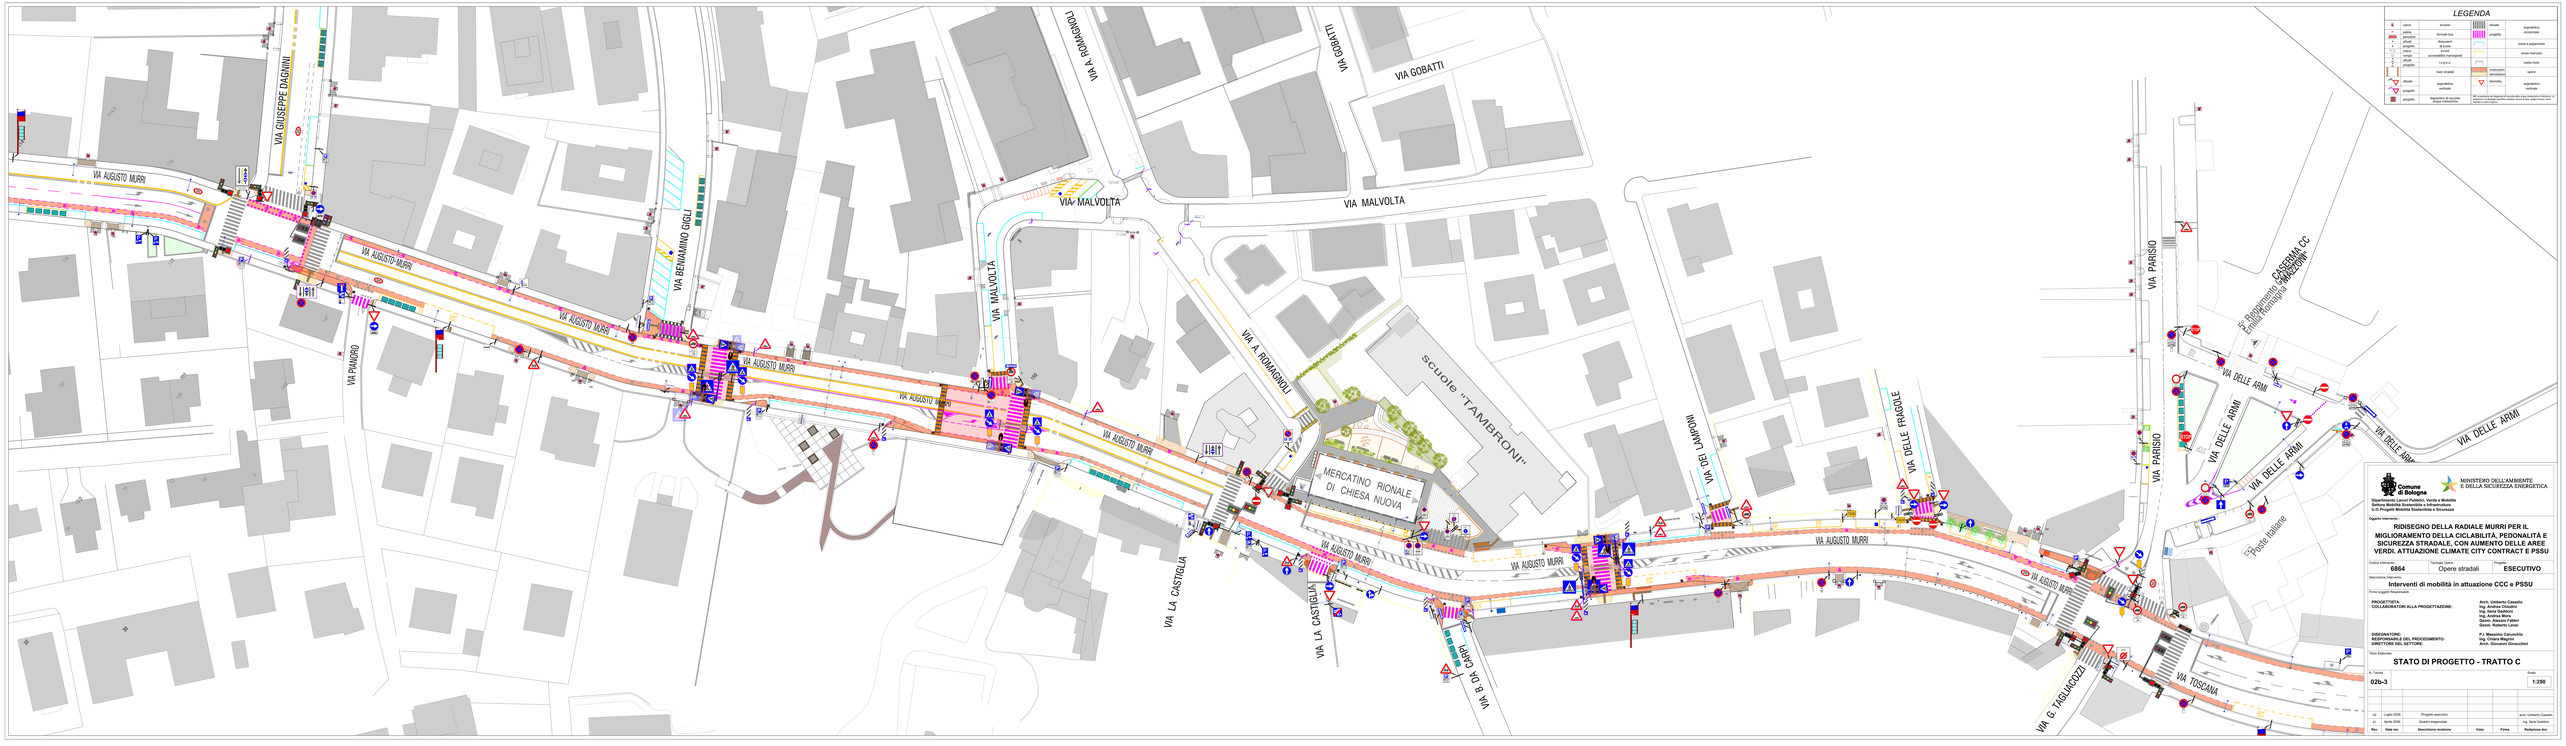

LEGENDA

	carre	scivoli		attuale	segnaletica orizzontale
	pietra porfido	tempo bus		progetto	segnaletica verticale
	attuale progetto	dissuasori di sosta			sosta a pagamento
	cassa progetto	accessibilità marciapiedi			sosta riservata
	alberi progetto	TAB'S			sosta mista
		nasi stradali		costruzione demolizione	opere
	attuale progetto	segnaletica verticale		demolire	segnaletica verticale
	progetto	Segnaletica di raccolta acque meteoriche			

NB: Il presente tav disegno di carattere tecnico deve essere interpretato indicativo, in quanto non sono state rilevate le reti interrate, ma solo le opere fuori terra e quelle a cielo aperto.

Comune di Bologna
Dipartimento Lavori Pubblici, Verde e Mobilità
Direzione Mobilità Sostenibile e Sicurezza
U.O. Progetti Mobilità Sostenibile e Sicurezza

MINISTERO DELL'AMBIENTE E DELLA SICUREZZA ENERGETICA

Oggetto Intervento:

RIDISEGNO DELLA RADIALE MURRI PER IL MIGLIORAMENTO DELLA CICLABILITÀ, PEDONALITÀ E SICUREZZA STRADALE, CON AUMENTO DELLE AREE VERDI, ATTUAZIONE CLIMATE CITY CONTRACT E PSSU

Codice Intervento	Tipologia Opera	Progetto
6864	Opere stradali	ESECUTIVO

Descrizione Intervento:

Interventi di mobilità in attuazione CCC e PSSU

Ferma soggetti Responsabili:

PROGETTISTA:
COLLABORATORI ALLA PROGETTAZIONE:
Arch. Umberto Casadio
Ing. Andrea Cinzebol
Ing. Ilaria Gaddoni
Ing. Chiara Magno
Geom. Alessio Fabbri
Geom. Roberto Lenzi

DISEGNATORE:
RESPONSABILE DEL PROCEDIMENTO:
DIRETTORE DEL SETTORE:
P.I. Massimo Carocchio
Ing. Chiara Magno
Arch. Giovanni Gonzalbo

Titolo Elaborato:

STATO DI PROGETTO - TRATTO C

N. Tavola	Scala
02b-3	1:250

Rev.	Data rev.	Descrizione revisione	Visto	Firma	Redattore Ditt.
02	Luglio 2025	Progetto esecutivo			arch. Umberto Casadio
01	Aprile 2025	Quadro esigenziale			Ing. Sonia Gaddoni