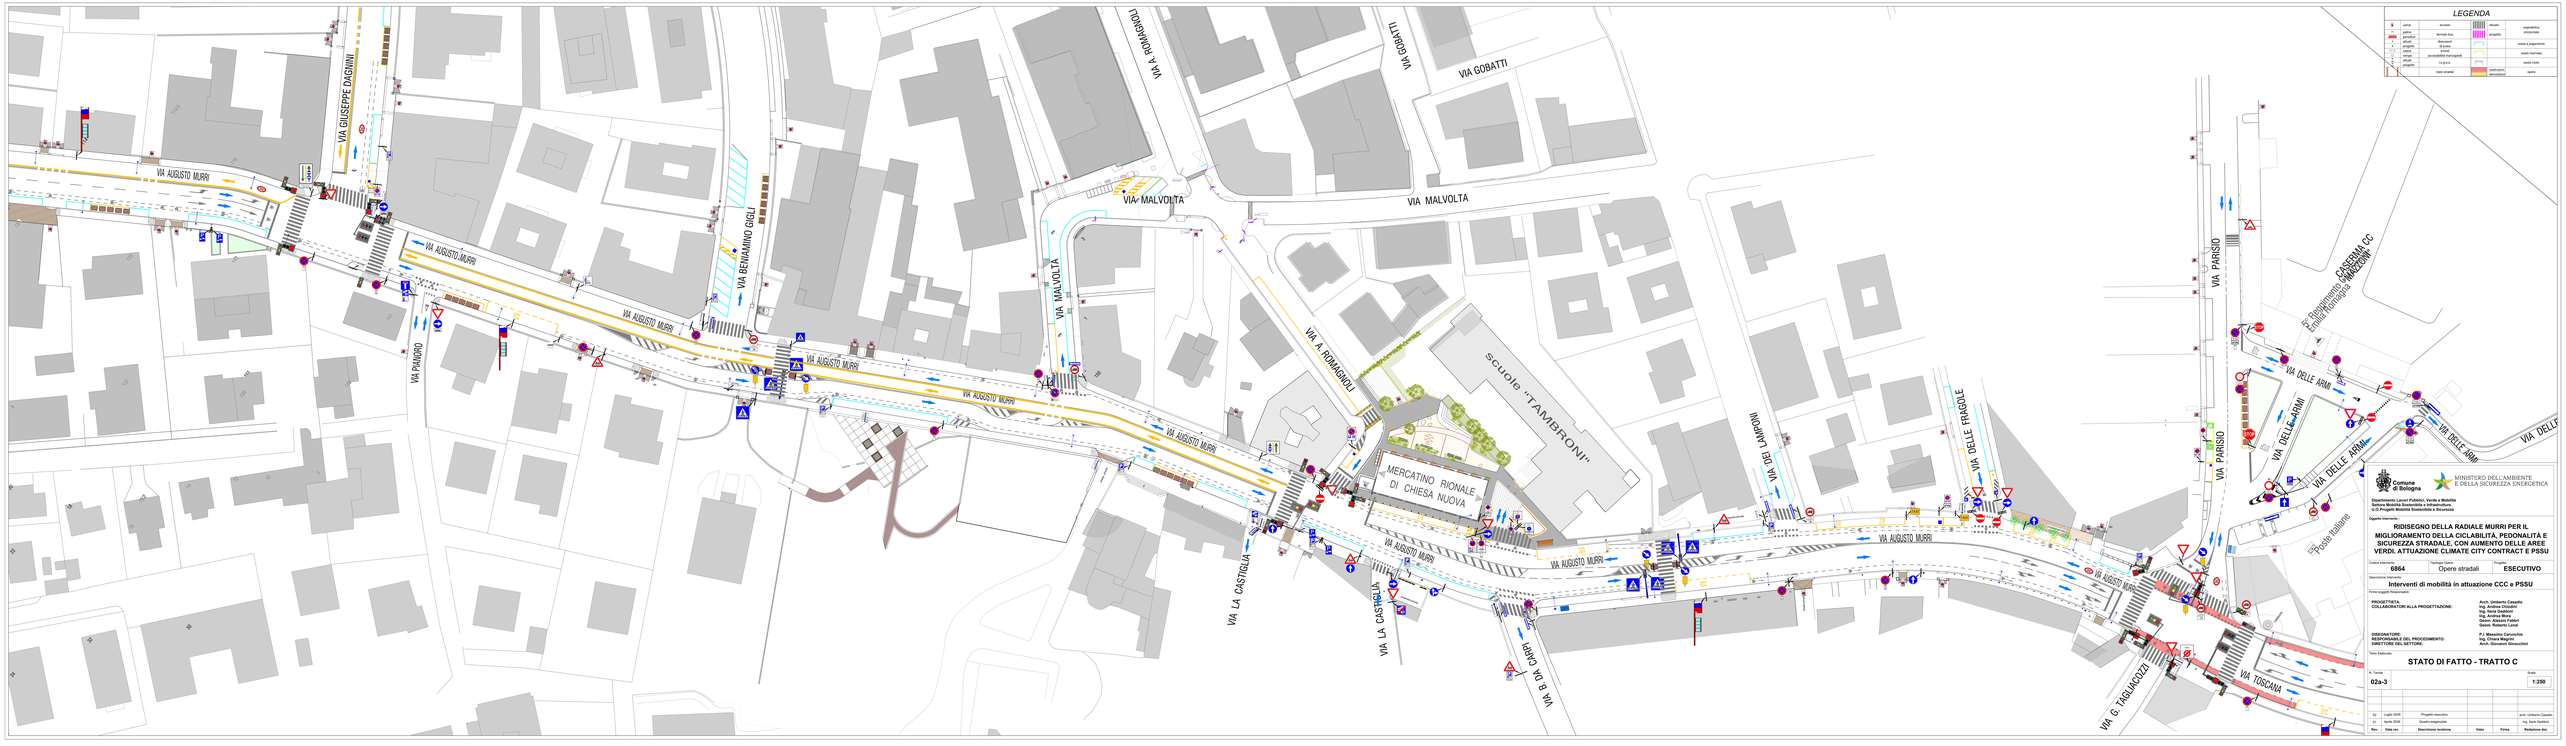

Comune di Bologna

Dipartimento Lavori Pubblici, Verde e Mobilità
Direzione Mobilità Sostenibile e Sicurezza
U.O. Progetti Mobilità Sostenibile e Sicurezza

MINISTERO DELL'AMBIENTE E DELLA SICUREZZA ENERGETICA

Oggetto Intervento:

RIDISEGNO DELLA RADIALE MURRI PER IL MIGLIORAMENTO DELLA CICLABILITÀ, PEDONALITÀ E SICUREZZA STRADALE, CON AUMENTO DELLE AREE VERDI. ATTUAZIONE CLIMATE CITY CONTRACT E PSSU

Codice Intervento	Tipologia Opera	Progetto
6864	Opere stradali	ESECUTIVO

Descrizione Intervento:

Interventi di mobilità in attuazione CCC e PSSU

Firme soggetti coinvolti:

PROGETTISTA:	Arch. Umberto Casadio
COLLABORATORI ALLA PROGETTAZIONE:	Ing. Andrea Cloudod Ing. Ilaria Gaddoni Ing. Chiara Magno Geom. Simone Fabbri Geom. Roberto Lenzi
DISEGNATORE:	P.I. Massimo Carucchio
RESPONSABILE DEL PROCEDIMENTO:	Ing. Chiara Magno
DIRETTORE DEL SETTORE:	Arch. Giovanni Gonzalez

Titolo Elaborato:

STATO DI FATTO - TRATTO C

N. Tavola	Scala
02a-3	1:250

Rev.	Data rev.	Descrizione revisione	Visto	Firma	Redattore dis.
02	Luglio 2025	Progetto esecutivo			arch. Umberto Casadio
01	Aprile 2025	Quadro esigenziale			Ing. Sonia Gaddoni