




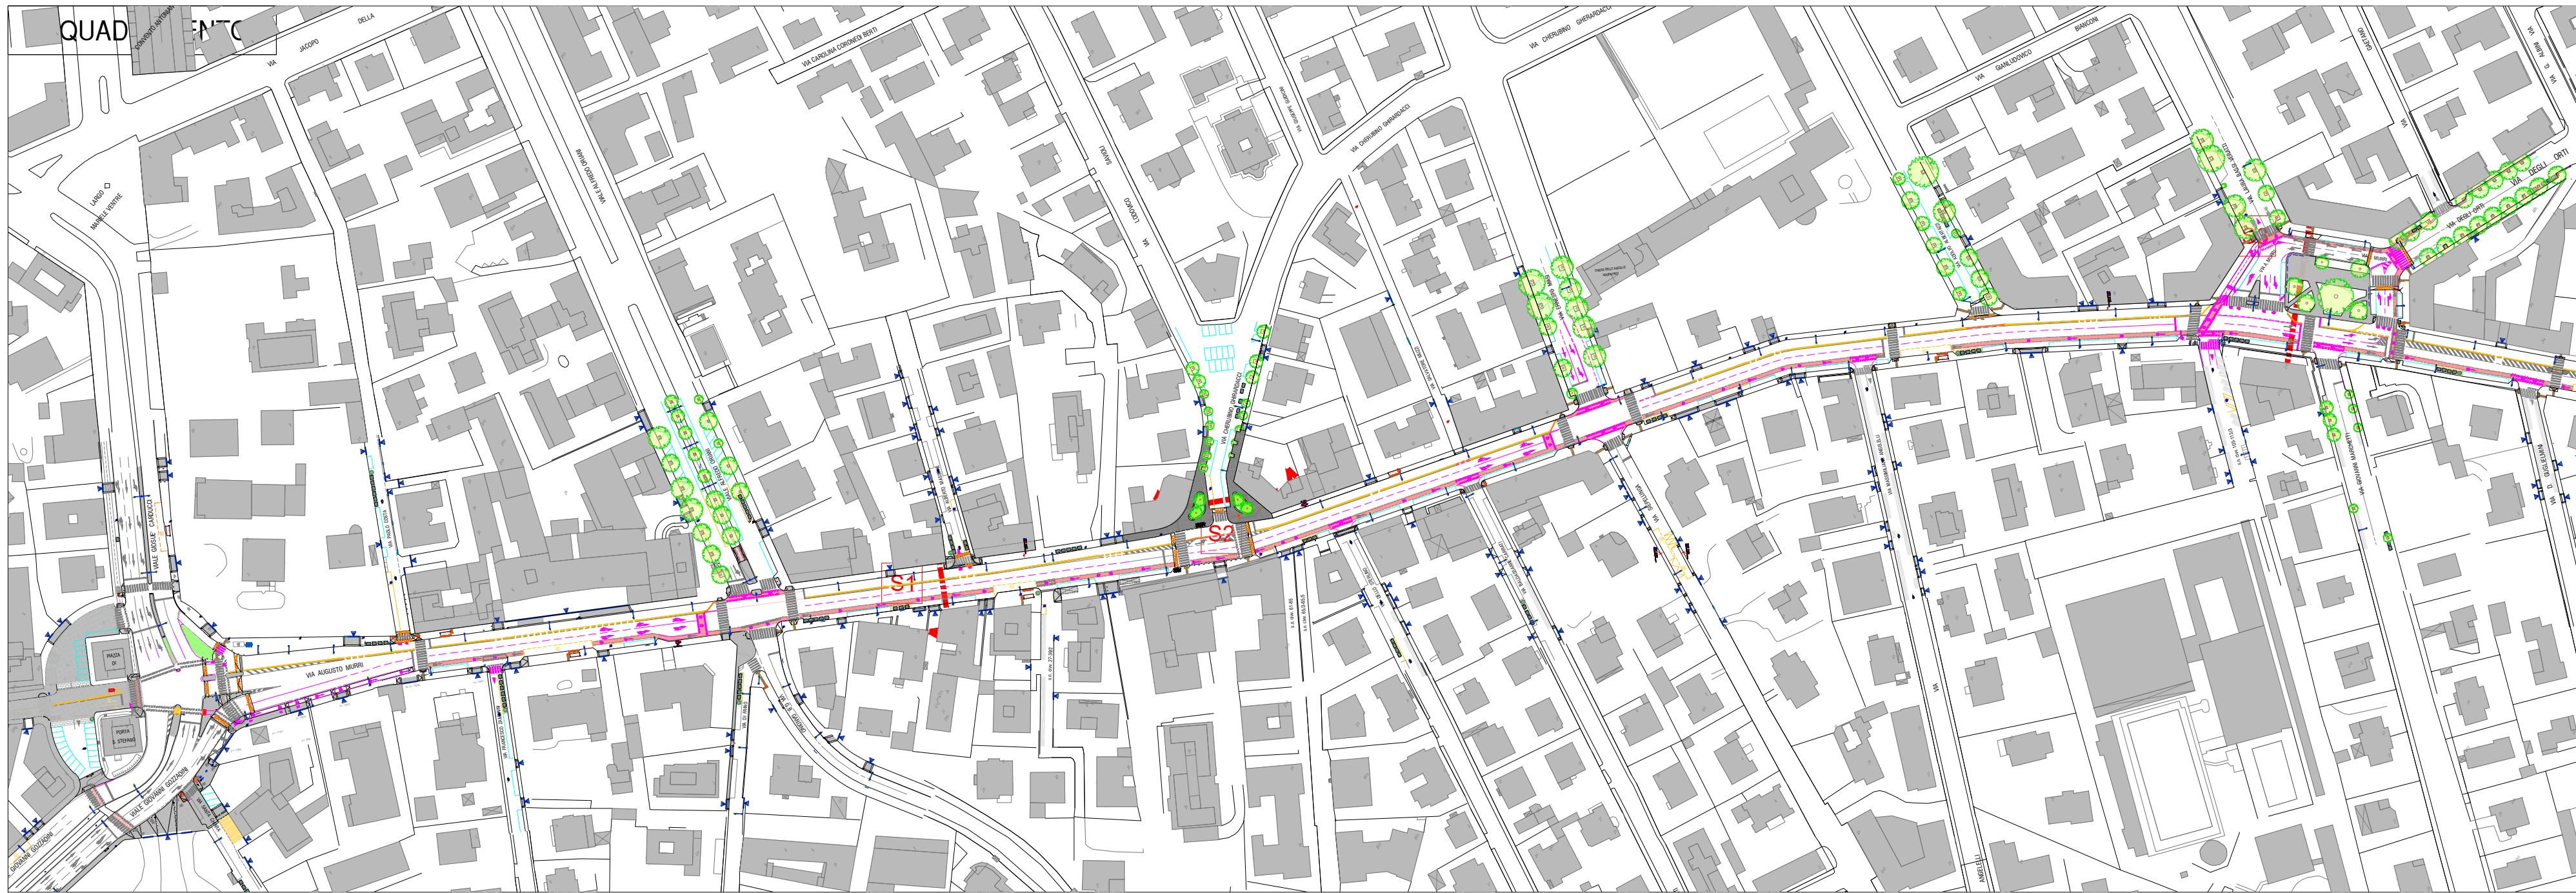


### S1 Sezione Tipo - via Murri

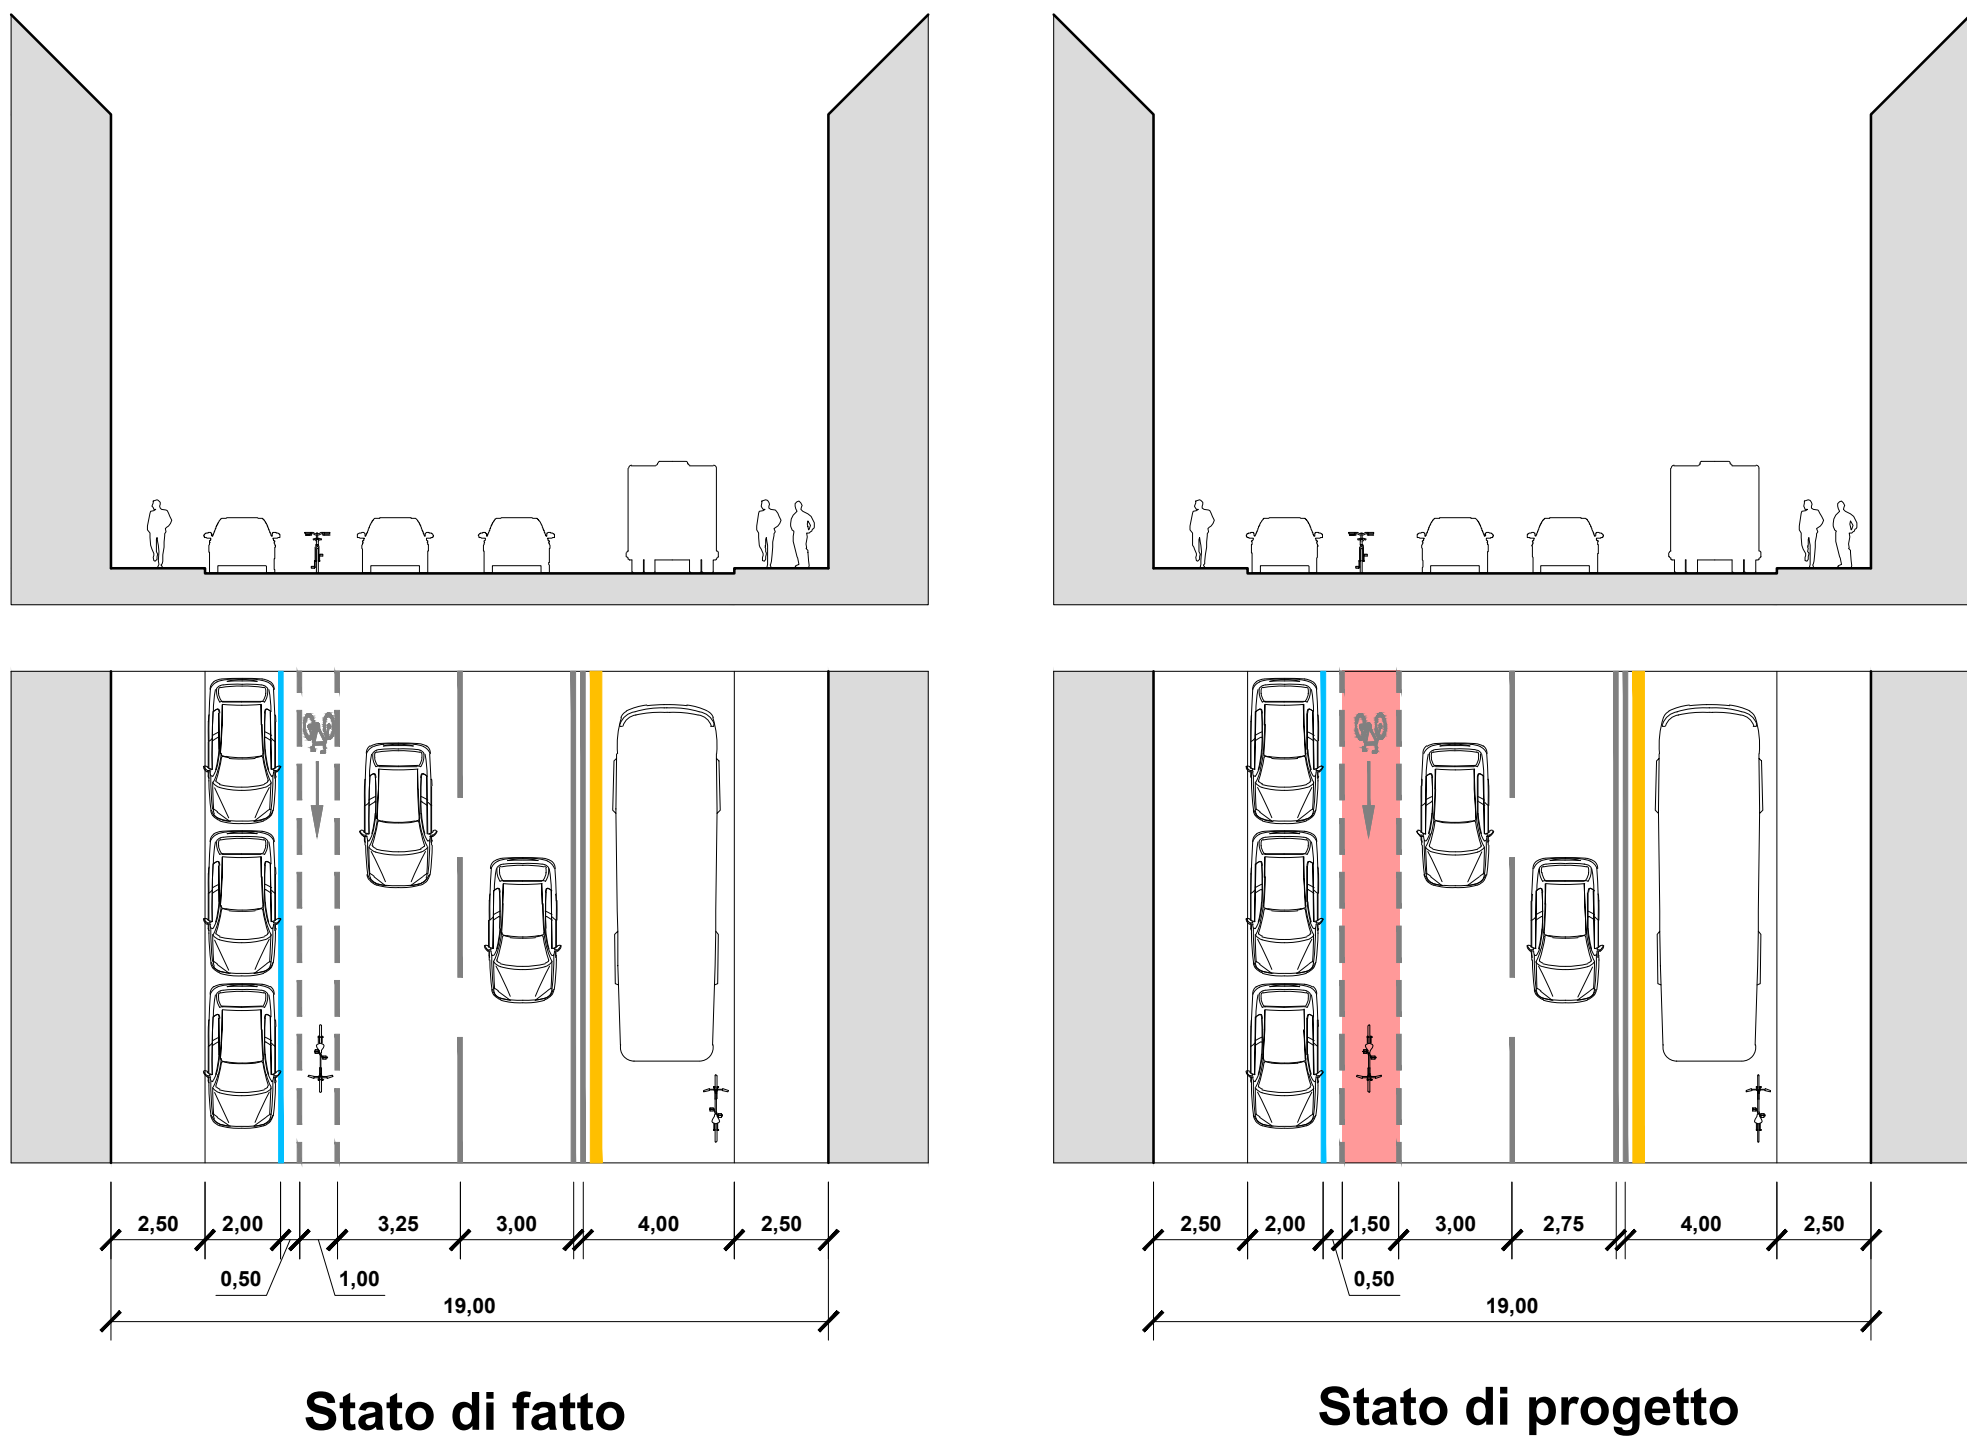

### S2 Sezione Tipo - via Ghirardacci

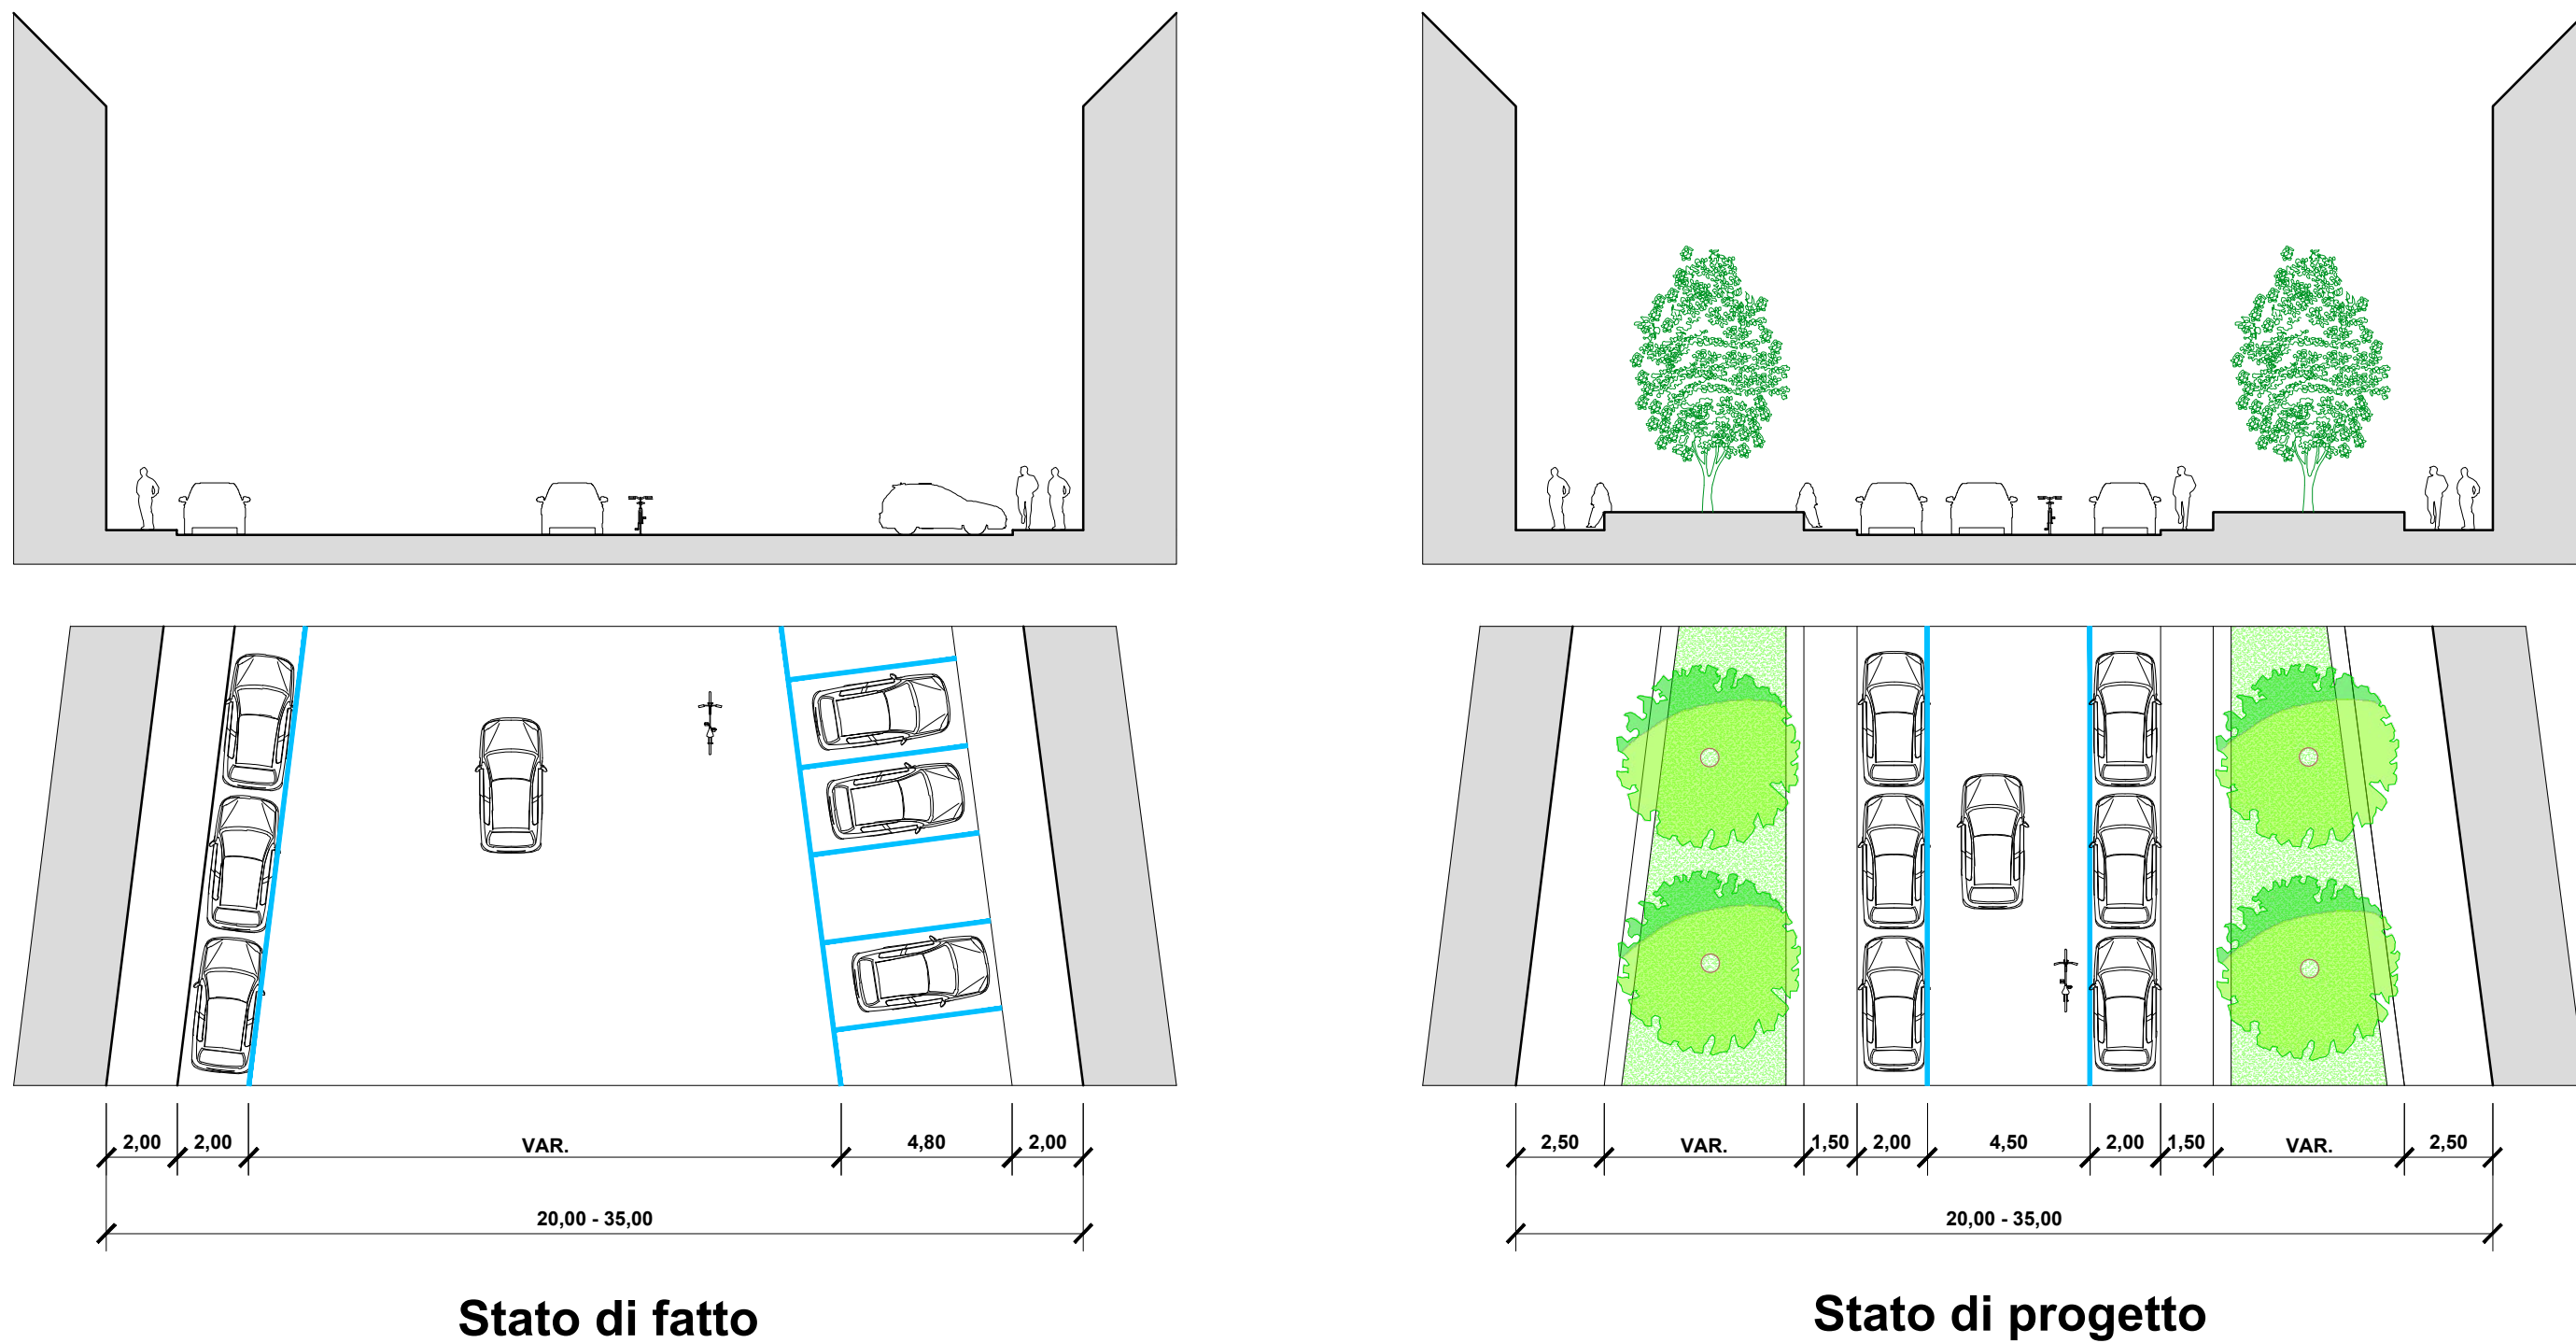

### S3 Sezione Tipo - giardino Segafredo

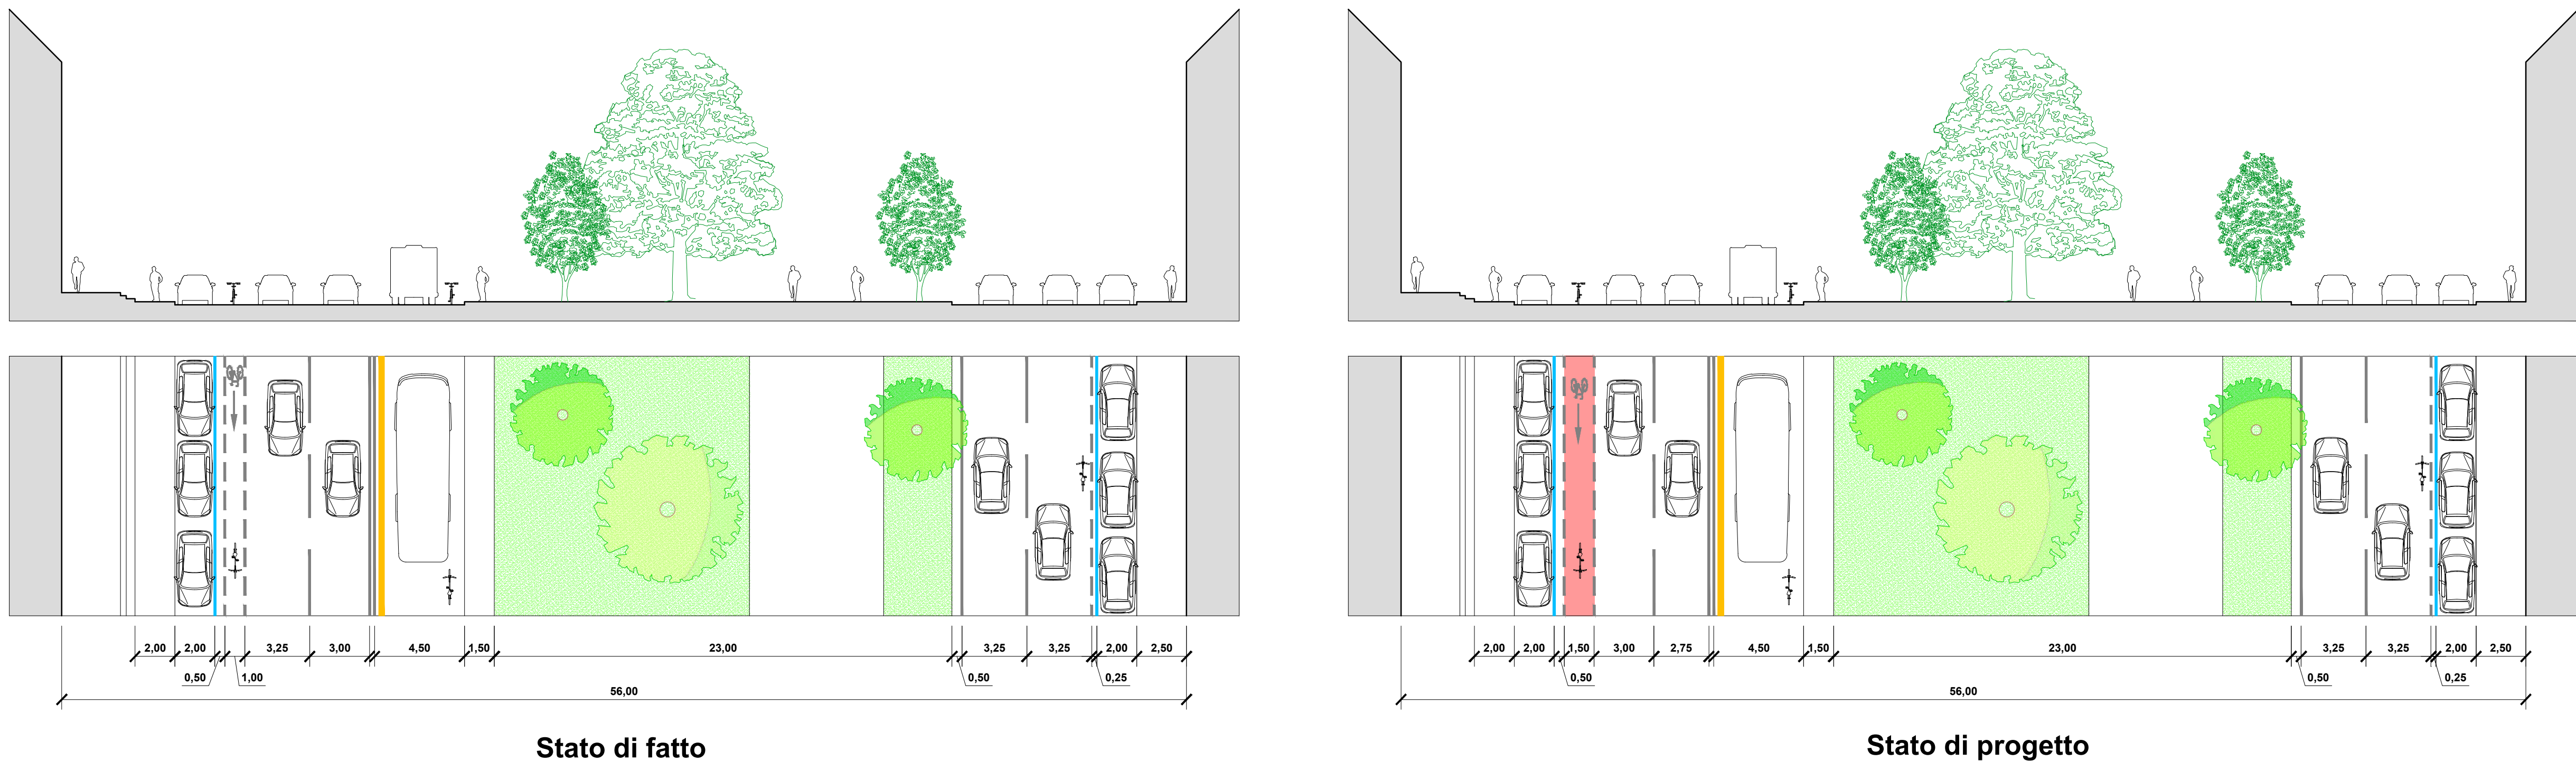

Dipartimento Lavori Pubblici, Verde e Mobilità  
Settore Mobilità Sostenibile e Infrastrutture  
U.O. Progetti Mobilità Sostenibile e Sicurezza

Oggetto Intervento :

**RIDISEGNO DELLA RADIALE MURRI PER IL MIGLIORAMENTO DELLA CICLABILITÀ, PEDONALITÀ E SICUREZZA STRADALE, CON AUMENTO DELLE AREE VERDI. ATTUAZIONE CLIMATE CITY CONTRACT E PSSU**

|                    |                  |                  |
|--------------------|------------------|------------------|
| Codice Intervento: | Tipologia Opere: | Progetto:        |
| <b>6864</b>        | Opere stradali   | <b>ESECUTIVO</b> |

Descrizione Intervento:  
**Interventi di mobilità in attuazione CCC e PSSU**

Firme soggetti Responsabili:

**PROGETTISTA:**  
**COLLABORATORI ALLA PROGETTAZIONE:**

Arch. Umberto Casadio  
Ing. Andrea Chiodini  
Ing. Ilaria Gaddoni  
Ing. Andrea Mora  
Geom. Alessio Fabbri  
Geom. Roberto Lenzi

**DISEGNATORE:**  
**RESPONSABILE DEL PROCEDIMENTO:**  
**DIRETTORE DEL SETTORE:**

P.I. Massimo Carunchio  
Ing. Chiara Magrini  
Arch. Giovanni Ginocchini

Titolo Elaborato:  
**SEZIONI TIPO**

|            |              |
|------------|--------------|
| N. Tavola  | Scala        |
| <b>02e</b> | <b>1:200</b> |

|      |             |                       |       |       |                       |
|------|-------------|-----------------------|-------|-------|-----------------------|
|      |             |                       |       |       |                       |
|      |             |                       |       |       |                       |
| 02   | Luglio 2026 | Progetto esecutivo    |       |       | arch. Umberto Casadio |
| 01   | Aprile 2026 | Quadro esigenziale    |       |       | ing. Ilaria Gaddoni   |
| Rev. | Data rev.   | Descrizione revisione | Visto | Firma | Redazione doc.        |