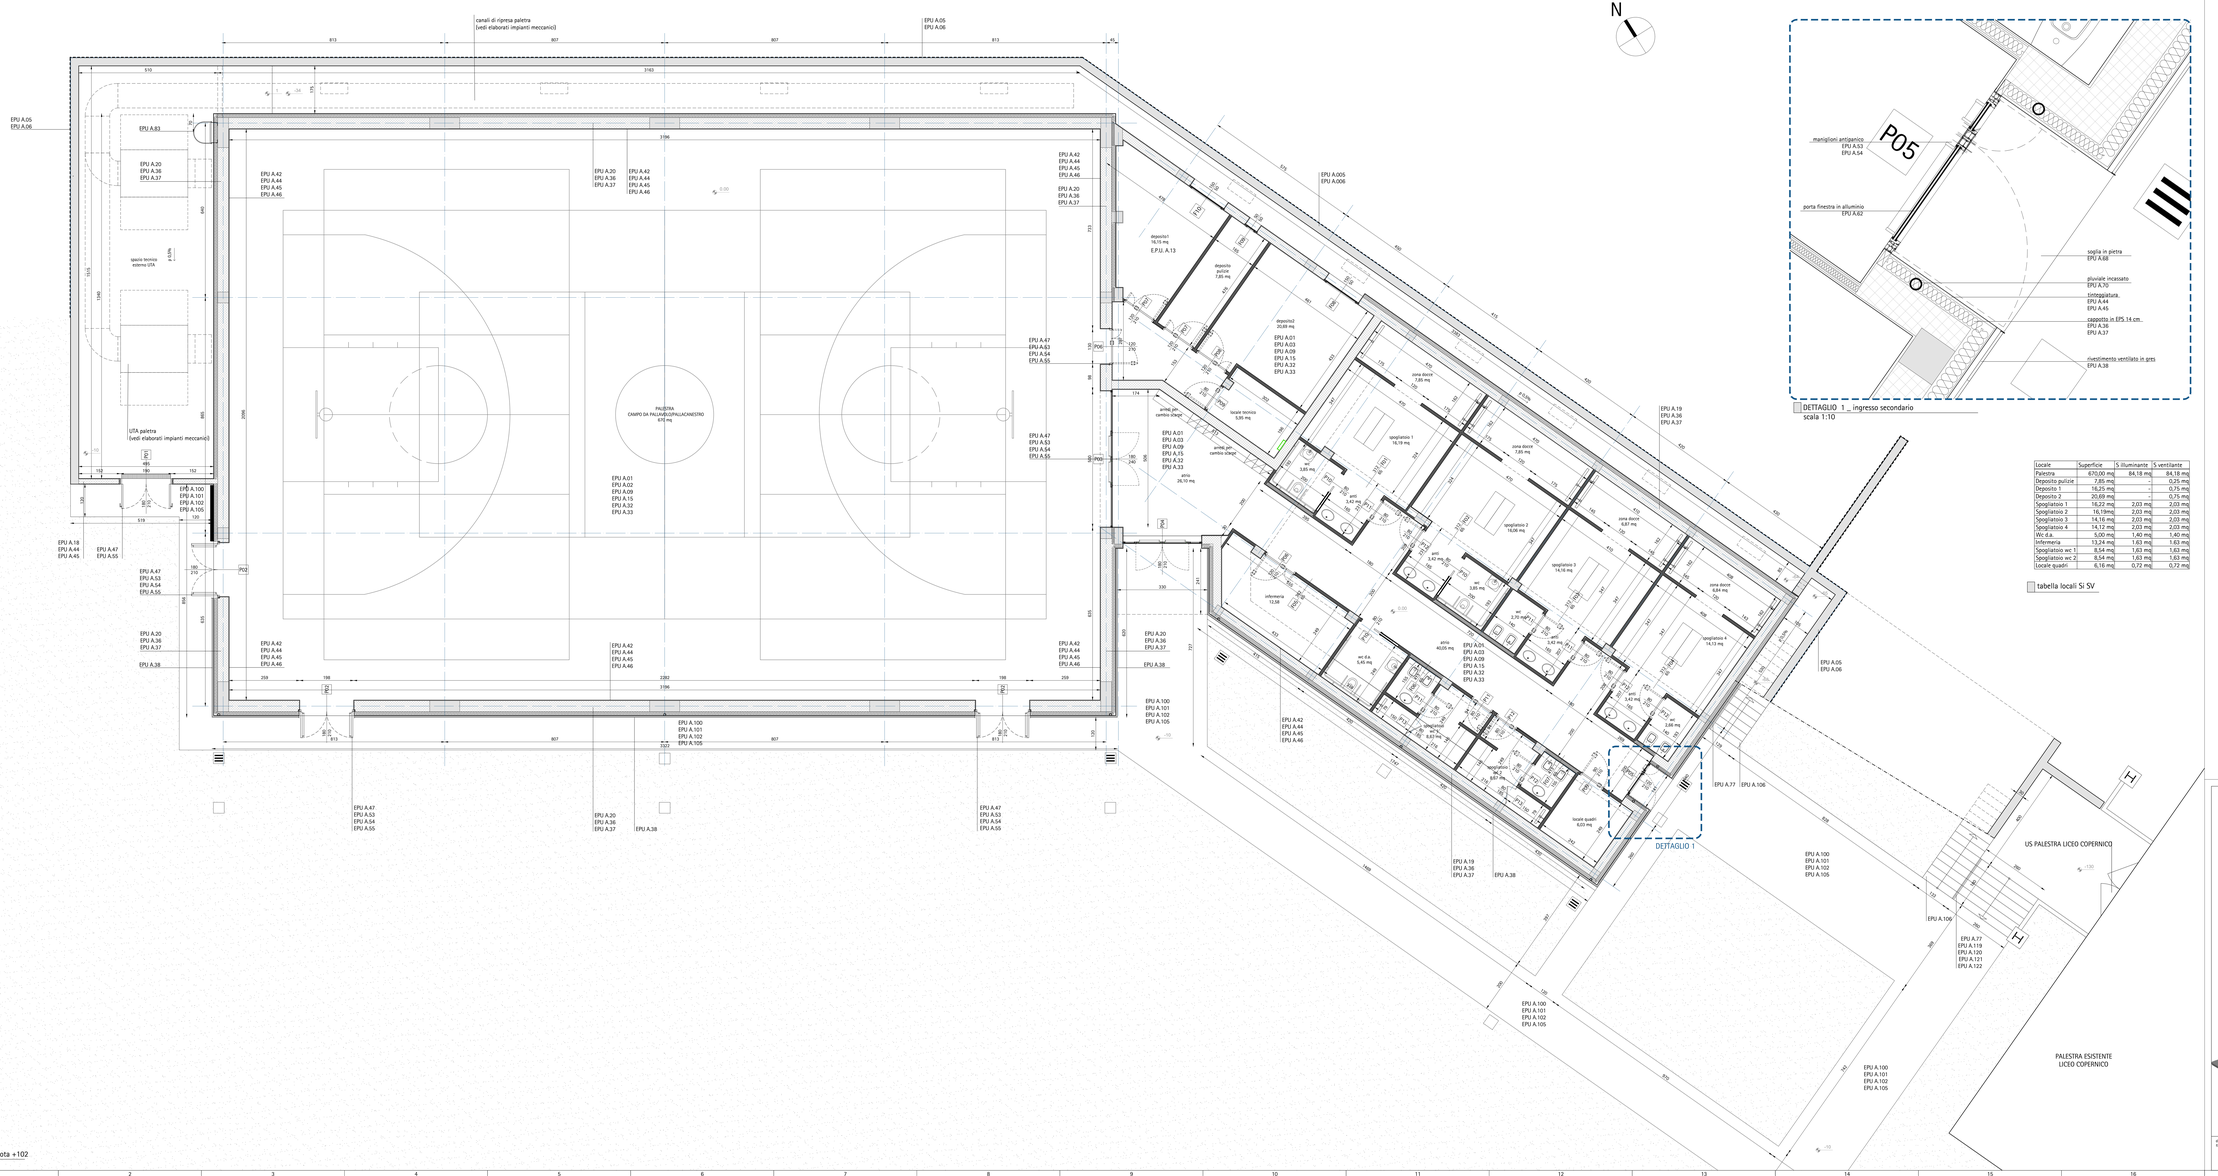

Planimetria a quota +102
scala 1:50

DETTAGLIO 1 _ ingresso secondario
scala 1:10

Locale	Superficie	% illuminante	% ventilante
Palestra	670,00 mq	84,18 mq	84,18 mq
Deposito pulizie	7,85 mq	-	0,25 mq
Deposito 1	16,25 mq	-	0,75 mq
Deposito 2	20,69 mq	-	0,75 mq
Spogliatoio 1	16,22 mq	2,03 mq	2,03 mq
Spogliatoio 2	16,19mq	2,03 mq	2,03 mq
Spogliatoio 3	14,16 mq	2,03 mq	2,03 mq
Spogliatoio 4	14,12 mq	2,03 mq	2,03 mq
Wc d.a.	5,00 mq	1,40 mq	1,40 mq
Infermeria	13,24 mq	1,63 mq	1,63 mq
Spogliatoio wc 1	8,54 mq	1,63 mq	1,63 mq
Spogliatoio wc 2	8,54 mq	1,63 mq	1,63 mq
Locale quadri	6,16 mq	0,72 mq	0,72 mq

tabella locali Si SV

RESPONSABILE UNICO DEL PROCEDIMENTO
Ing. Massimo Bugetti
CITTÀ METROPOLITANA di BOLOGNA
via Zamboni, 13 - 40126 - Bologna

CAPOGRUPPO COORDINAMENTO E INTEGRAZIONE PER LE VARIE DISCIPLINE SPECIALISTICHE
Arch. Maurizio Masi
ARKLAB studio di architettura - via Emilia n° 1 - 40026 - Imola - Bo
tel. 0542 22717 - mail: m.masi@arklab.it

PROGETTO ARCHITETTONICO
ARKLAB studio di architettura - via Emilia n° 1 - 40026 - Imola - Bo
tel. 0542 22717 - e-mail: a.gardenia@arklab.it

PROGETTO OPERE STRUTTURALI
Ing. Marco Soglia
via Pascoli n° 24 - 40060 - Dozza - Bo
tel. 0542 678696 - e-mail: info@studiosoglia.com

PROGETTO IMPIANTI MECCANICI
P. ind. Andrea Monfardini
Studio associato ENERGIA - via Marconi n° 3/C3 - 48018 - Faenza - Ra
tel. 0546 680163 - fax 0546 666301 - e-mail: energia@energia.ra.it

PROGETTO IMPIANTI ELETTRICI e SPECIALI
P. ind. GIUSEPPE PIANORSI
Studio associato ENERGIA - via Marconi n° 3/C3 - 48018 - Faenza - Ra
tel. 0546 680163 - fax 0546 666301 - e-mail: energia@energia.ra.it

COORDINATORE DELLA SICUREZZA in FASE DI PROGETTAZIONE
Arch. Franco Gaddoni
ARKLAB studio di architettura - via Emilia n° 1 - 40026 - Imola - Bo
tel. 0542 22717 - e-mail: f.gaddoni@arklab.it

RESIDUI/ FOGNO
Ing. Daniele Tassinari
Studio associato ENERGIA - via Marconi n° 3/C3 - 48018 - Faenza - Ra
tel. 0546 680163 - fax 0546 666301 - e-mail: energia@energia.ra.it

COLLABORATORE AL PROGETTO
Arch. Annalea Rossi

Finanziato dall'Unione Europea – Next Generation UE
CUP C31B21003240001 - CIG 9262980A4E9

PROGETTO ESECUTIVO

data: maggio 2023
file: A03.dwg

PROGETTO - PLANIMETRIA A QUOTA +102
scala: 1:50

dis A03

CITTÀ METROPOLITANA DI BOLOGNA - AREA SERVIZI TERRITORIALI METROPOLITANI
Direzione Tecnica - Servizio Edilizia Scolastica
via Zamboni, 13 - 40126 - Bologna

Progetto finanziato per Lavori di Bretellazione dell'edificio a servizio dell'ex Direzione - V.le Zaccaria - Bologna