PIANTA CHIAVE

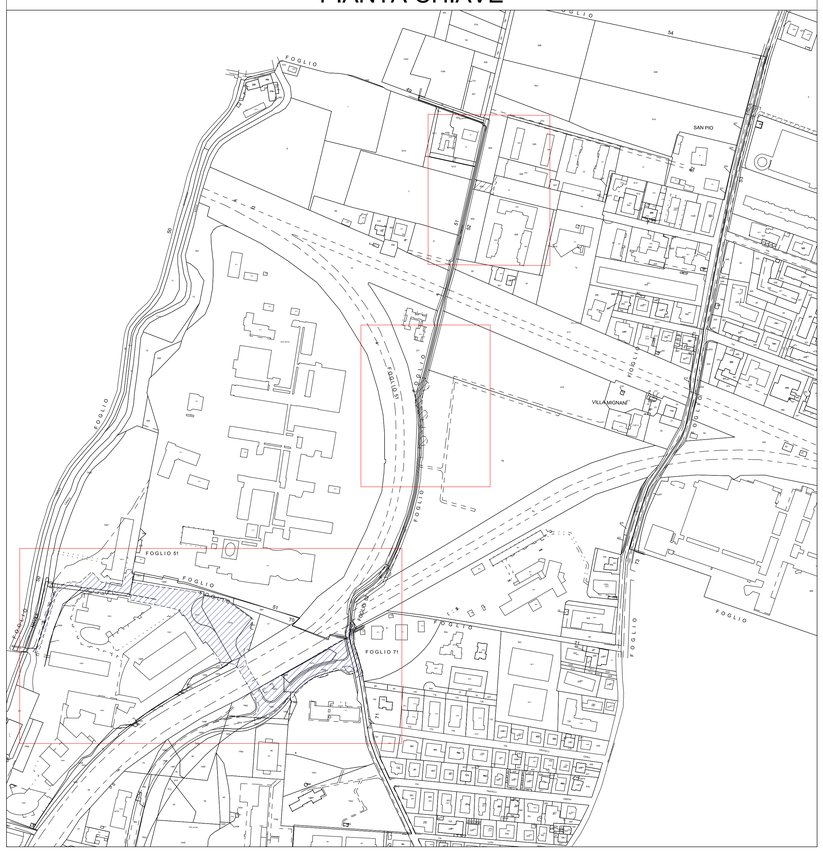

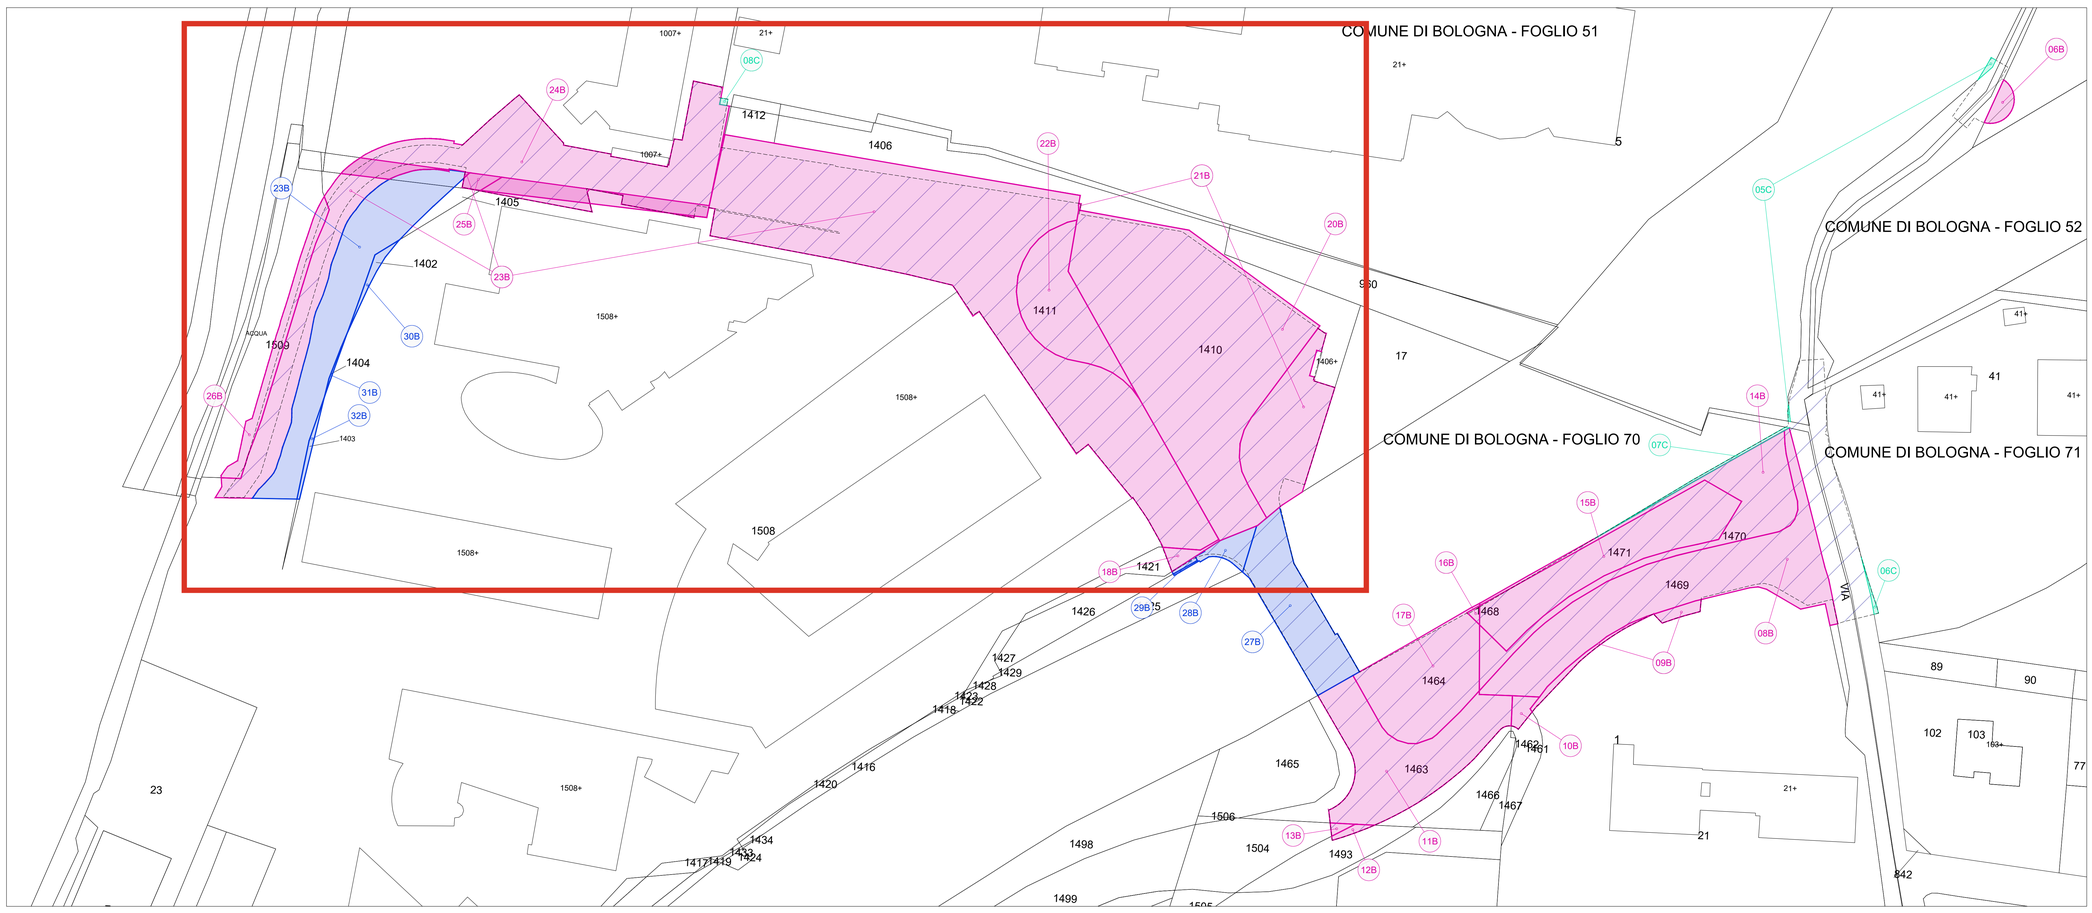

LEGENDA

- Aree di esproprio
- Aree di occupazione temporanea
- Aree in fase di valutazione
- Limite di intervento
- XX N. progressivo delle aree di esproprio
- XX N. progressivo delle aree di occupazione temporanea
- XX N. progressivo delle aree in fase di valutazione

COMUNE DI BOLOGNA

COMMITTENTE/PROPRIETA': Comune di Bologna

N° PROGR.

CONSEGNA — DATA E PROT.:

VERIFICA/VALIDAZIONE/APPROVAZIONE — DATA E PROT.:

TIMBRI E FIRME DI ATTESTAZIONE DELLA VERIFICA/VALIDAZIONE:

Finanziato dall'Unione europea NextGenerationEU

CITTÀ METROPOLITANA DI BOLOGNA

Piano Nazionale di Ripresa e Resilienza

Finanziato dall'Unione Europea Next Generation EU M5 C2 Investimento 2.2 Piani Urbani Integrati
COD.INT 6697 - CUP: F39J22001870006

VIA DELLA CONOSCENZA

APPALTATORE Pizzarotti & C. S.p.A. via Madre Anna Maria Adorni, 1 43121 Parma (PR)	INTEGRATORE PRESTAZIONI SPECIALISTICHE PROGETTISTA: A.I.ares engineering srl strada Cavagnari, 10 43126 Parma (PR) Ing. Pietro Fabbri	RESPONSABILE PROCEDIMENTO Arch. Michele D'Oria
PROGETTO ARCHITETTONICO E OPERE A VERDE PROGETTISTA: ARCHITETTURA E CITTA' STUDIO ASSOCIATO Arch. P. Cavallini & S. Della Santa via Archimede 2, 43123 Parma Arch. Stefano Della Santa	PROGETTO STRADALE PROGETTISTA: A.I.ares engineering srl strada Cavagnari, 10 43126 Parma (PR) Ing. Marco Morini	
PROGETTO IMPIANTI ELETTRICI PROGETTISTA: A.I.ares engineering srl strada Cavagnari, 10 43126 Parma (PR)	COORDINATORE SICUREZZA FASE PROGETTAZIONE PROGETTISTA: A.I.ares engineering srl strada Cavagnari, 10 43126 Parma (PR) geom. Filippo Pani	
PROGETTO IDRAULICO PROGETTISTA: ART AMBIENTE RISORSE TERRITORIO Ing. Marco Andreoli str. per Del Prato, 15/A - 43121 Parma e-mail: info@artambiente.it	GEOLOGIA PROGETTISTA: ART AMBIENTE RISORSE TERRITORIO Geol.Giovanni Cerri str. Pietro Del Prato, 15/A - 43121 Parma e-mail: info@artambiente.it	PFTE: MC-HUB S.r.l. Via Pietro Custodi,16 - 20136 Milano mc-hub@pordicom.it ; www.mc-hub.com

FASE : PROGETTO ESECUTIVO

TITOLO: PROGETTO STRADALE PIANO PARTICELLARE DI ESPROPRIO TAV 2/2		ELAB. N. ST410
CODICE ELAB.: 3533-31-2-E-PZ-PLA-P0-ST-P0-410-1A		SOSTITUISCE IL N.: SOSTITUITO DAL N.:
SCALA: 1:200	DATA: 02/03/2025	AGGIORNAMENTI
NOME FILE: PARTICELLARE_E05	REVISIONE CORRENTE: 1A	0A 18/12/2024 1A 02/03/2025