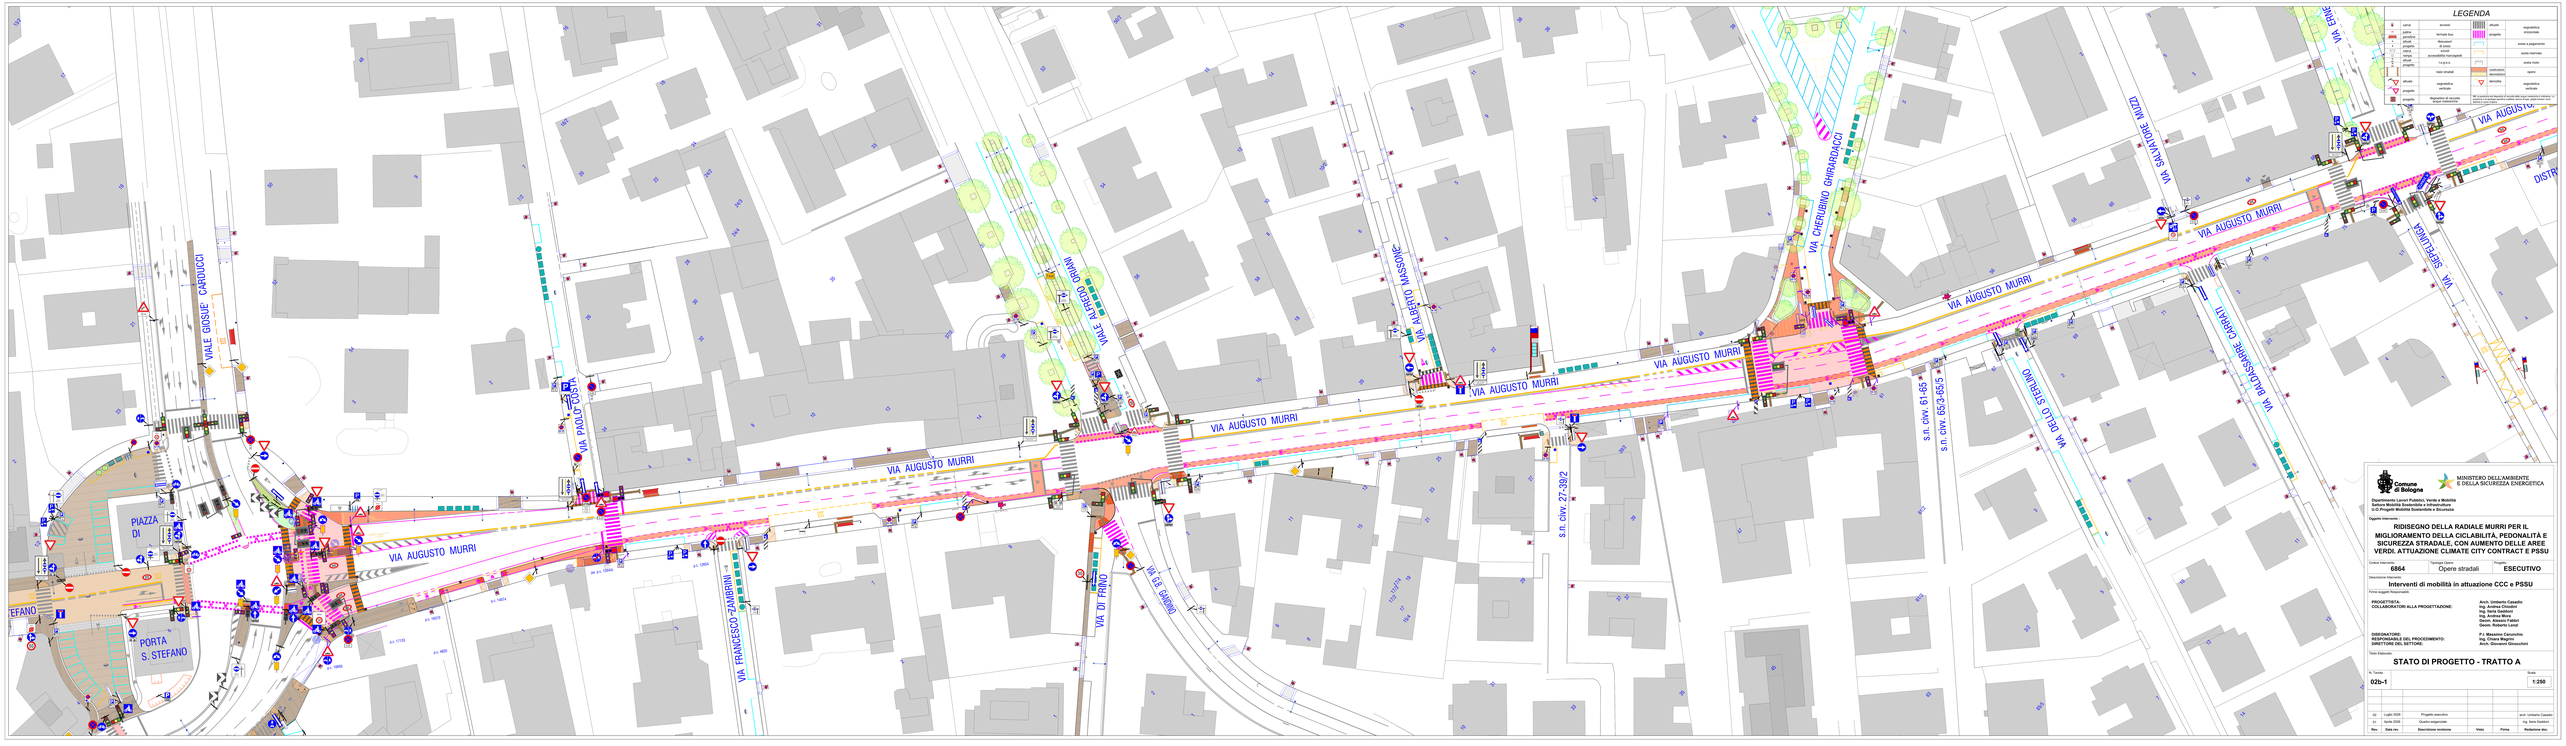
VIALE GIOSUE CARDUCCI
VIA PAOLO COSTA
VIA ALFREDO CAMMI
VIA GIACOMO MASSONE
VIA CHERUBINO GHIRARDACCI
VIA SALVATORE MAZZA
VIA SERTORI
VIA BALDASSARE CARRATI
VIA FELICE GIMBERNATI
VIA AUGUSTO MURRI
VIA FRANCESCO ZAMBRINI
VIA DI PRINO
PIAZZA DI
PORTA S. STEFANO
S.R. CIV. 27-39/2
S.R. CIV. 61-65
S.R. CIV. 563-565/5
LEGENDA
Comune di Bologna
Dipartimento Lavori Pubblici, Verde e Mobilità
Direzione Mobilità Sostenibile e Sicurezza
U.O. Progetti Mobilità Sostenibile e Sicurezza
MINISTERO DELL'AMBIENTE E DELLA SICUREZZA ENERGETICA
Oggetto Intervento:
RIDISEGNO DELLA RADIALE MURRI PER IL MIGLIORAMENTO DELLA CICLABILITÀ, PEDONALITÀ E SICUREZZA STRADALE, CON AUMENTO DELLE AREE VERDI, ATTUAZIONE CLIMATE CITY CONTRACT E PSSU
Codice Intervento: 6864
Tipologia Opere: Opere stradali
Progetto: ESECUTIVO
Descrizione Intervento:
Interventi di mobilità in attuazione CCC e PSSU
Firme soggettiv/esecutori:
PROGETTISTA: Arch. Umberto Casadio
COLLABORATORI ALLA PROGETTAZIONE: Ing. Andrea Cloudod
Ing. Ilaria Gaddoni
Ing. Ivan Ferri
Geom. Alessio Fabbri
Geom. Roberto Lenzi
DISEGNATORE: P.I. Massimo Carrucchio
RESPONSABILE DEL PROCEDIMENTO: Ing. Chiara Magnini
DIRETTORE DEL SETTORE: Arch. Giovanni Gaeschini
Titolo Elaborato:
STATO DI PROGETTO - TRATTO A
N. Tavola: 02b-1
Scala: 1:250
03 Luglio 2020 Progetto esecutivo arch. Umberto Casadio
01 Giugno 2020 Quadro esigenziale Ing. Sirio Gaddoni
Rev. Data rev. Descrizione revisione Visto Firma Redattore Mo.