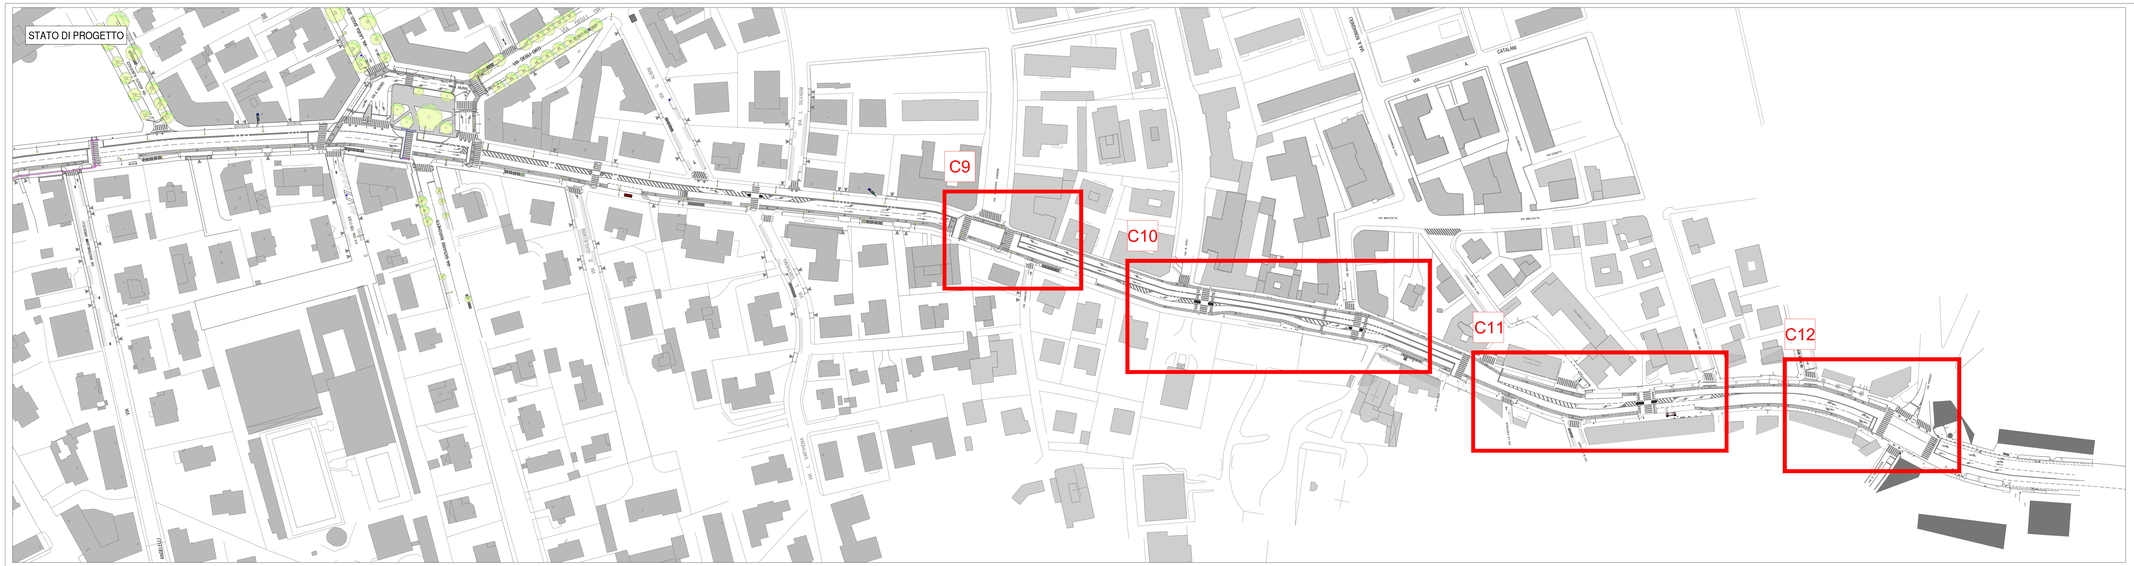

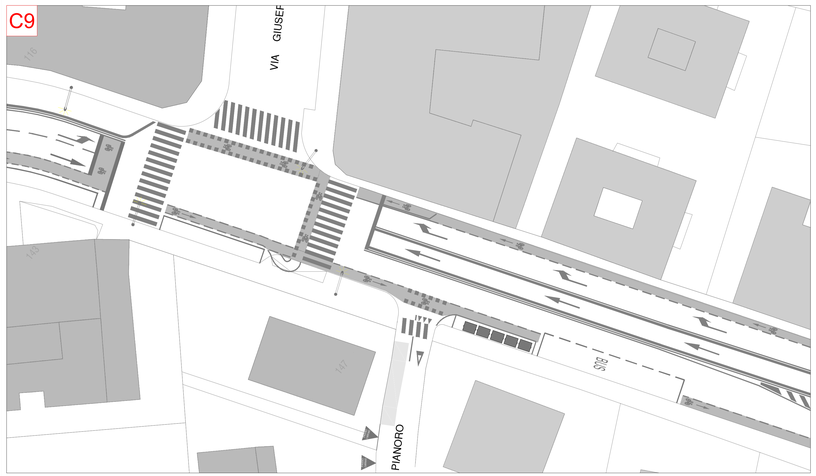

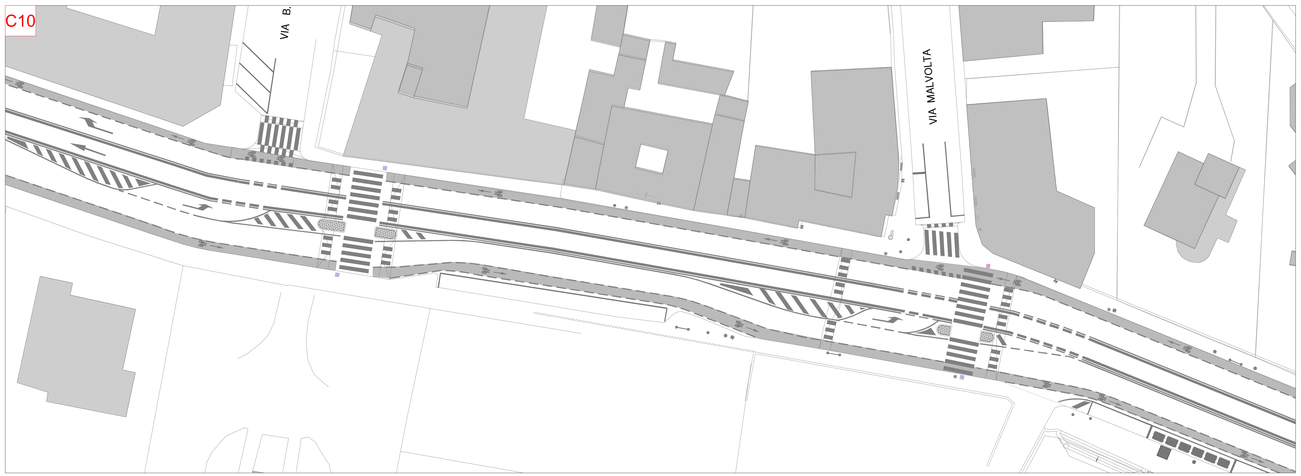

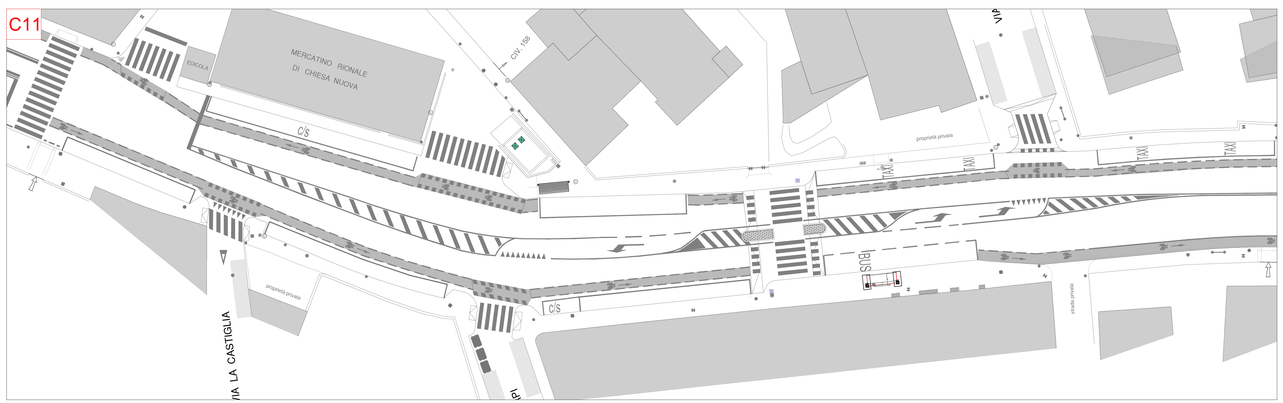

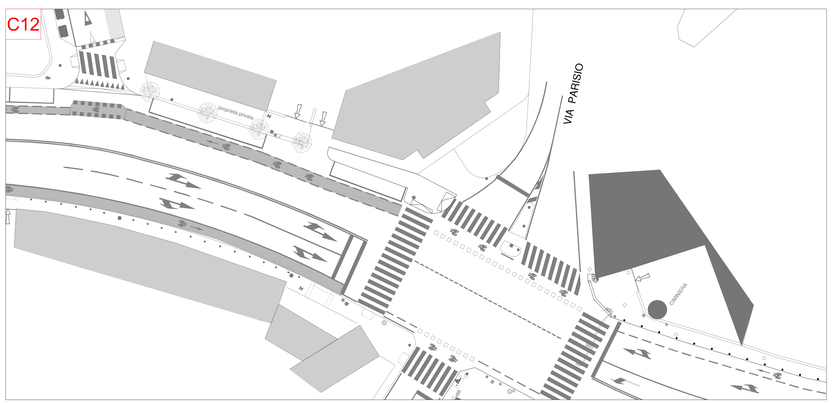

LEGENDA

esistenti* / nuove	polifore elettriche/semaforiche
esistenti* / nuovi	pozzetti di derivazione
esistenti* / nuovi	plinti semaforici
esistenti* / nuovi	plinti per illuminazione

*= si riportano in tavola solo i pozzetti e le polifore di interesse diretto per le connessioni elettriche/semaforiche. Non sono pertanto individuati in tavola i manufatti e i cavidotti delle reti esistenti non oggetto di modifiche

Comune di Bologna

MINISTERO DELL'AMBIENTE E DELLA SICUREZZA ENERGETICA

Dipartimento Lavori Pubblici, Verde e Mobilità
Settore Mobilità Sostenibile e Infrastrutture
U.O.Progetti Mobilità Sostenibile e Sicurezza

Oggetto Intervento :

RIDISEGNO DELLA RADIALE MURRI PER IL MIGLIORAMENTO DELLA CICLABILITÀ, PEDONALITÀ E SICUREZZA STRADALE, CON AUMENTO DELLE AREE VERDI. ATTUAZIONE CLIMATE CITY CONTRACT E PSSU

Codice Intervento:	Tipologia Opere:	Progetto:
6864	Opere stradali	**ESECUTIVO**

Descrizione Intervento:

Interventi di mobilità in attuazione CCC e PSSU

Firme soggetti Responsabili:

PROGETTISTA:	**Arch. Umberto Casadio**
COLLABORATORI ALLA PROGETTAZIONE:	**Ing. Andrea Chiodini** **Ing. Ilaria Gaddoni** **Ing. Andrea Mora** **Geom. Alessio Fabbri** **Geom. Roberto Lenzi**
DISEGNATORE:	**P.I. Massimo Carunchio**
RESPONSABILE DEL PROCEDIMENTO:	**Ing. Chiara Magrini**
DIRETTORE DEL SETTORE:	**Arch. Giovanni Ginocchini**

Titolo Elaborato:

PLANIMETRIA IMPIANTI - TRATTO C

N. Tavola	Scala
02d-3	**1:250**

Rev.	Data rev.	Descrizione revisione	Visto	Firma	Redazione doc.
02	Luglio 2026	Progetto esecutivo			arch. Umberto Casadio
01	Aprile 2026	Quadro esigenziale			ing. Ilaria Gaddoni