


Stato di fatto




Progetto



Stato di fatto

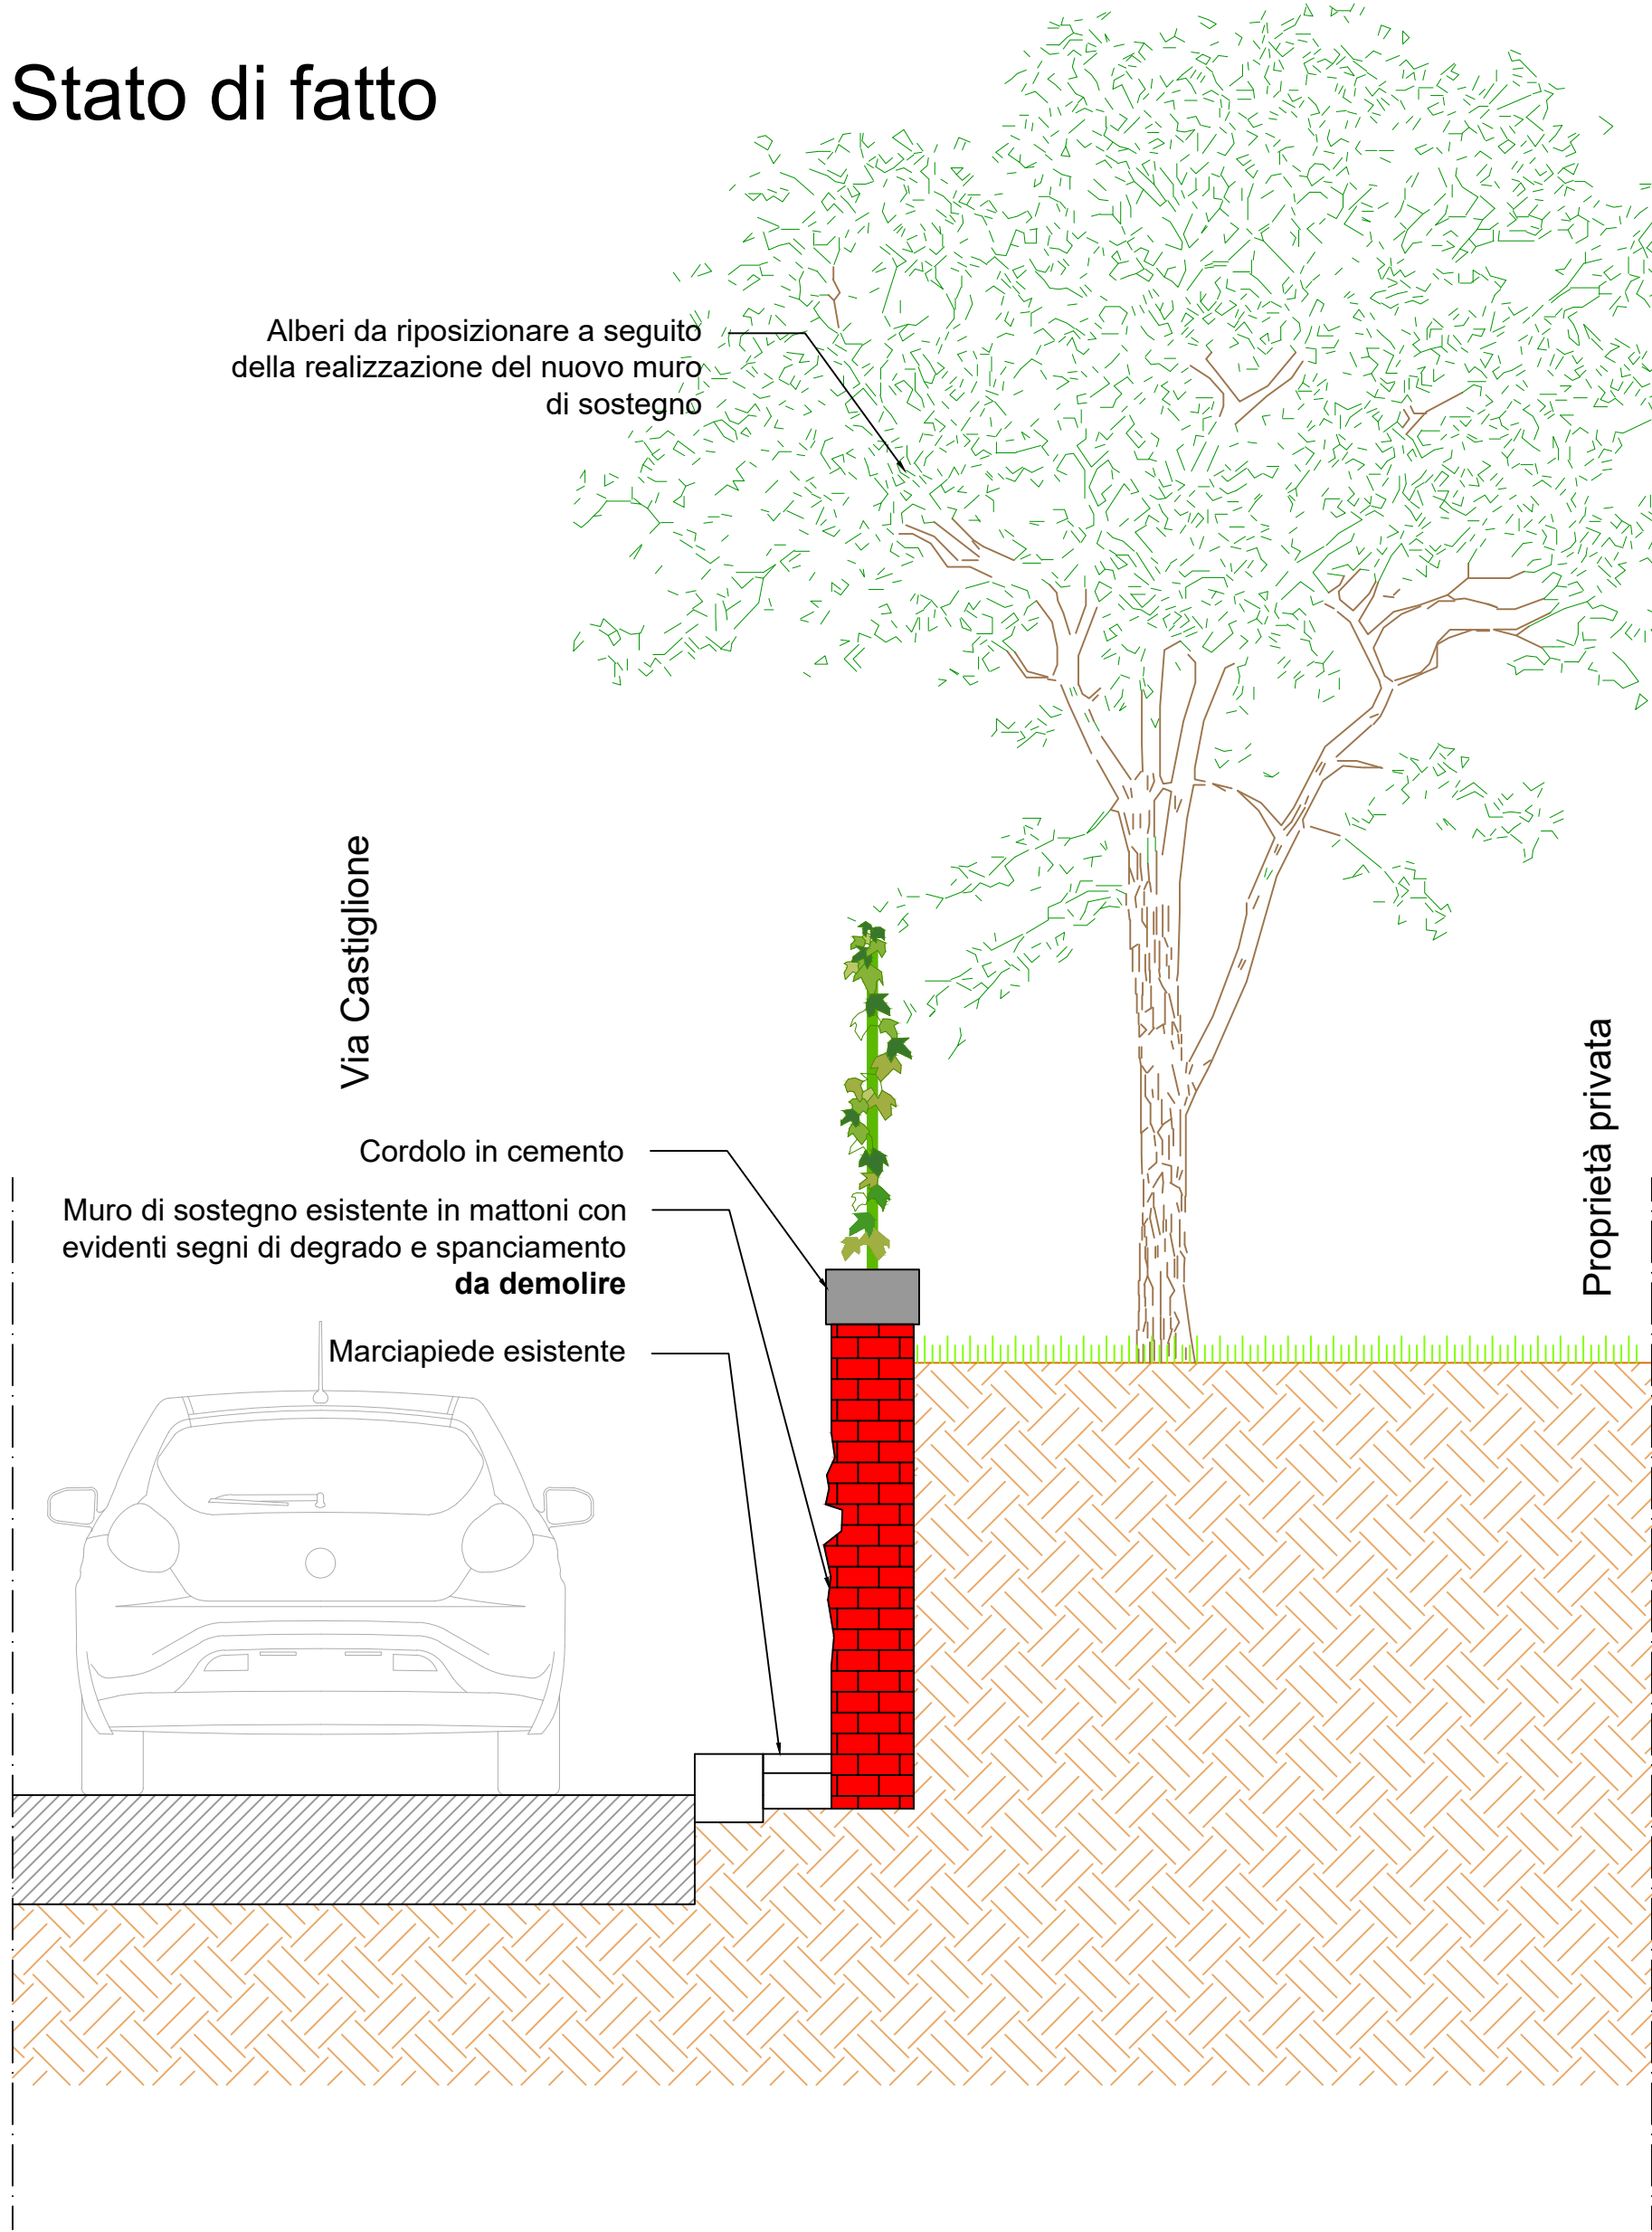


Progetto

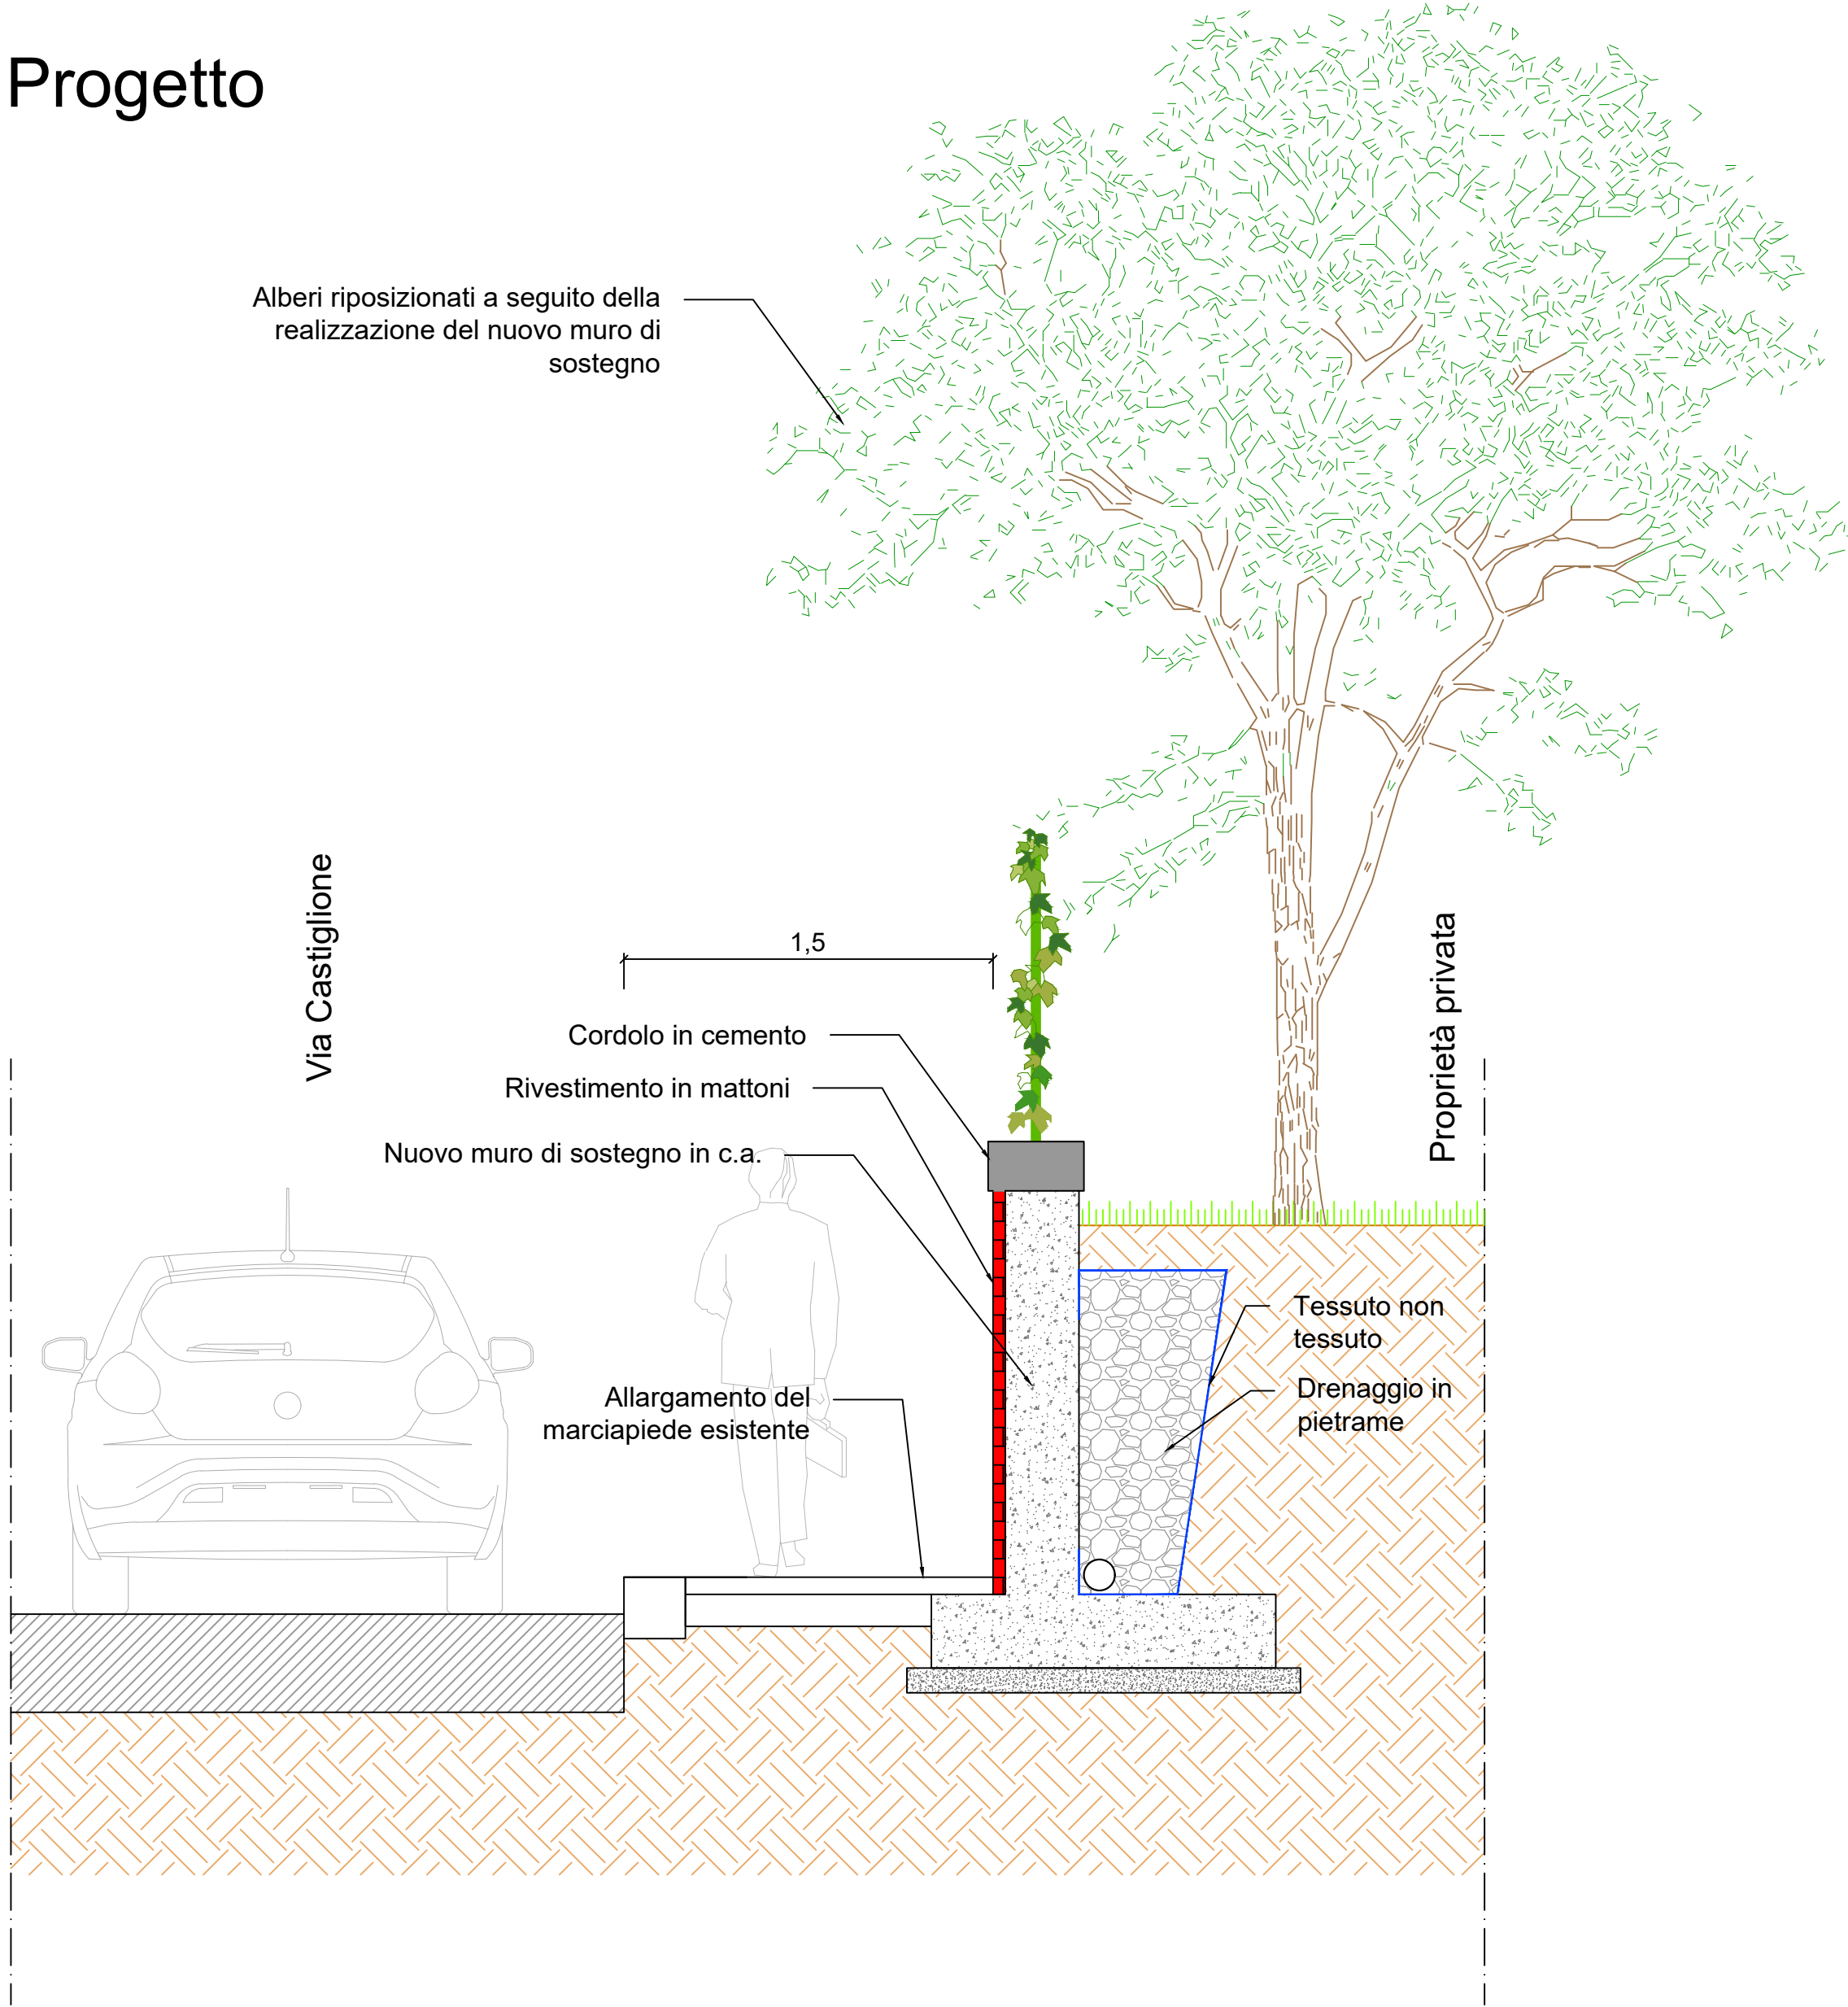

Comune di Bologna

Dipartimento Lavori Pubblici Verde Mobilità e Patrimonio
Settore Gestione Bene Pubblico
U.I. Manutenzione Strade Verde
U.O. Progettazione e Attuazione Interventi

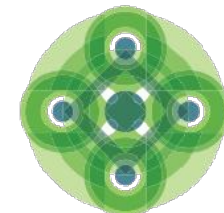

Sostenibilità
è Bologna

Oggetto intervento:

ADEGUAMENTO PERCORSI PEDONALI E STRADALI
VIA CASTIGLIONE - VIA PUTTI

Codice Intervento:	XXXX	Tipologia Opere:	Opere stradali	Progetto:	Definitivo
--------------------	------	------------------	----------------	-----------	------------

Firme soggetti responsabili:

RESPONSABILE DEL PROCEDIMENTO:	xxxxxxxxxxxxxxxxxxxxxxxx
PROGETTISTA OPERE ARCHITETTONICHE:	xxxxxxxxxxxxxxxxxxxxxxxx
PROGETTISTA OPERE STRADALI:	xxxxxxxxxxxxxxxxxxxxxxxx
COLLABORATORI ALLA PROGETTAZIONE:	xxxxxxxxxxxxxxxxxxxxxxxx
COORDINATORE PER LA SICUREZZA IN FASE DI PROGETTAZIONE:	xxxxxxxxxxxxxxxxxxxxxxxx

IL DIRETTORE SETTORE MOBILITA' SOSTENIBILE E INFRASTRUTTURE
Ing. Cleto Carlini

Numero elab.:	Titolo elaborato:
XX	XXXXXXXXXXXXXXXXXXXXXXX

Scala: 1:25