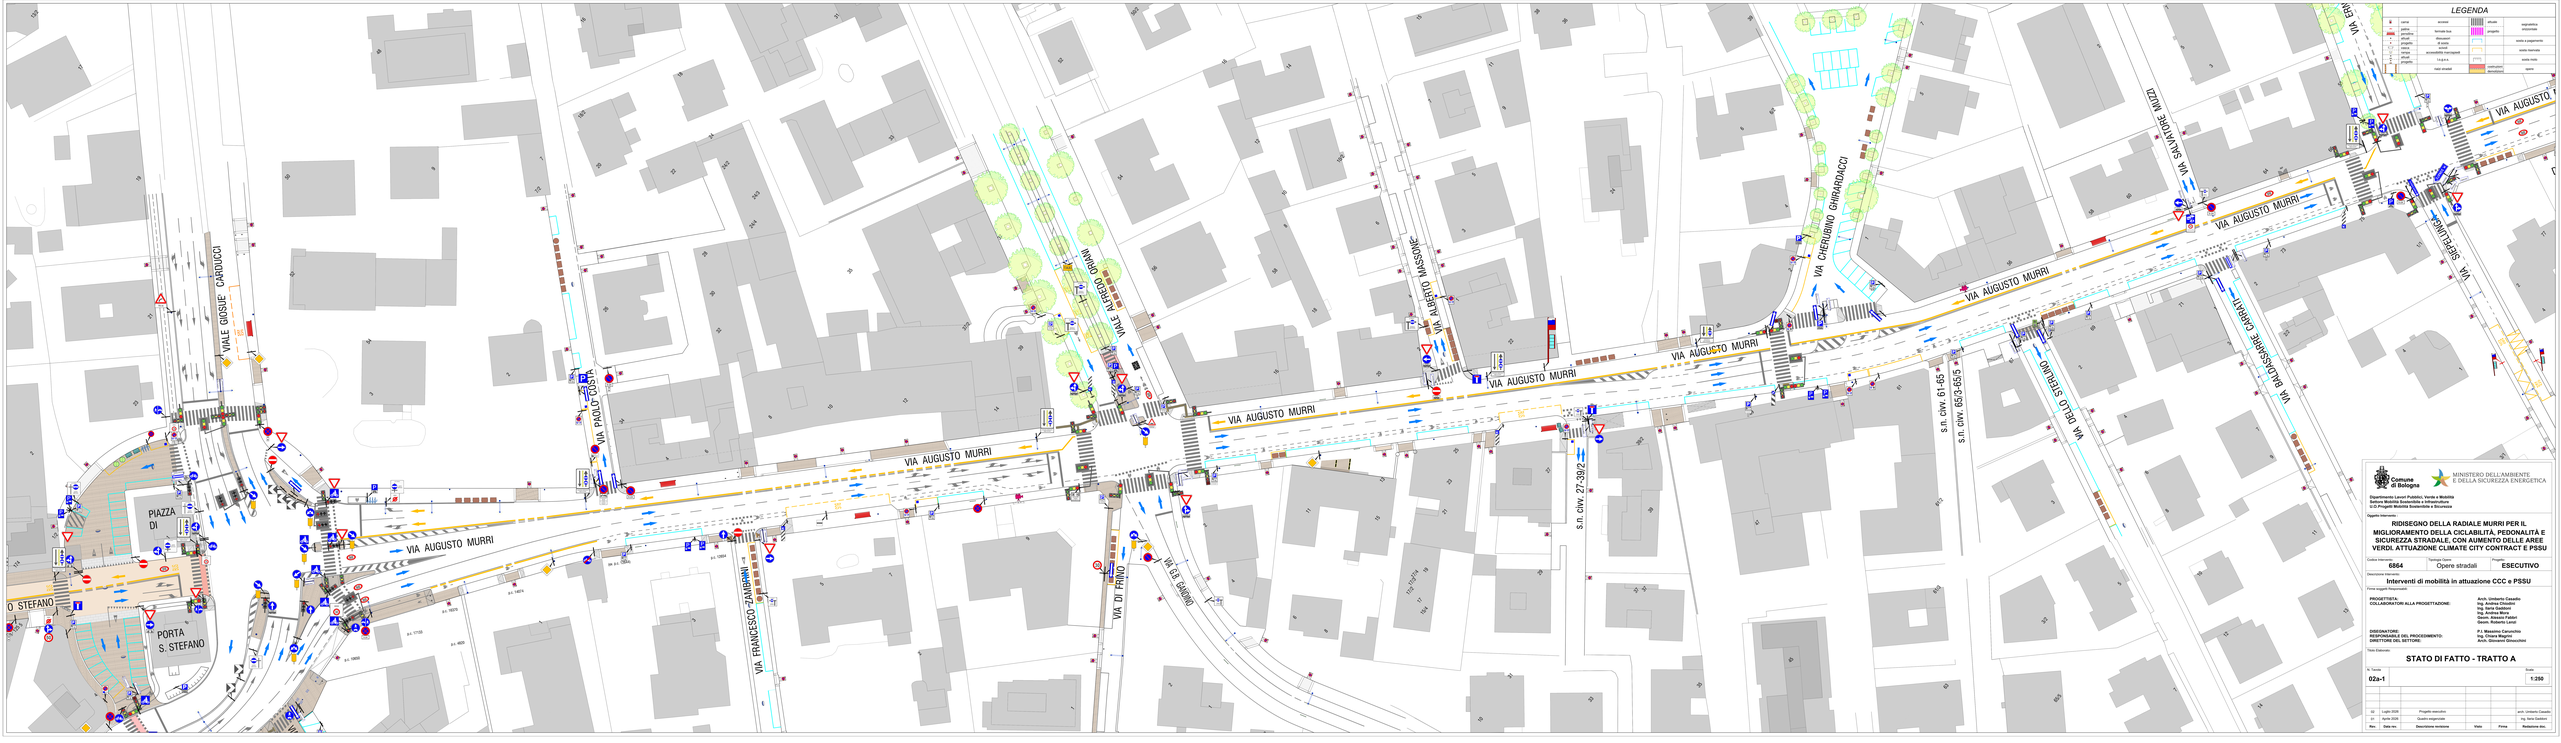

Comune di Bologna

Dipartimento Lavori Pubblici, Verde e Mobilità
Area Mobilità Sostenibile e Infrastrutture
U.O. Progetti Mobilità Sostenibile e Sicurezza

MINISTERO DELL'AMBIENTE E DELLA SICUREZZA ENERGETICA

Oggetto Intervento:

RIDISEGNO DELLA RADIALE MURRI PER IL MIGLIORAMENTO DELLA CICLABILITÀ, PEDONALITÀ E SICUREZZA STRADALE, CON AUMENTO DELLE AREE VERDI, ATTUAZIONE CLIMATE CITY CONTRACT E PSSU

Codice Intervento:	Tipologia Opera:	Progetto:
6864	Opere stradali	ESECUTIVO

Descrizione Intervento:

Interventi di mobilità in attuazione CCC e PSSU

Forme soggettività Responsabili:

PROGETTISTA:	Arch. Umberto Casadio
COLLABORATORI ALLA PROGETTAZIONE:	Ing. Andrea Cloudini
	Ing. Ilaria Gaddoni
	Ing. Chiara Magno
	Geom. Alessio Fabbri
	Geom. Roberto Lenzi
DISEGNATORE:	P.I. Massimo Carunchio
RESPONSABILE DEL PROCEDIMENTO:	Ing. Chiara Magno
DIRETTORE DEL SETTORE:	Arch. Giovanni Gnocchi

Titolo Elaborato:

STATO DI FATTO - TRATTO A

N. Tavola	Scala
02a-1	1:250

Rev.	Data rev.	Descrizione revisione	Visto	Firma	Redattore Rev.
02	Luglio 2020	Progetto esecutivo			arch. Umberto Casadio
01	Aprile 2020	Quadro maggiorato			Ing. Sonia Gallerani