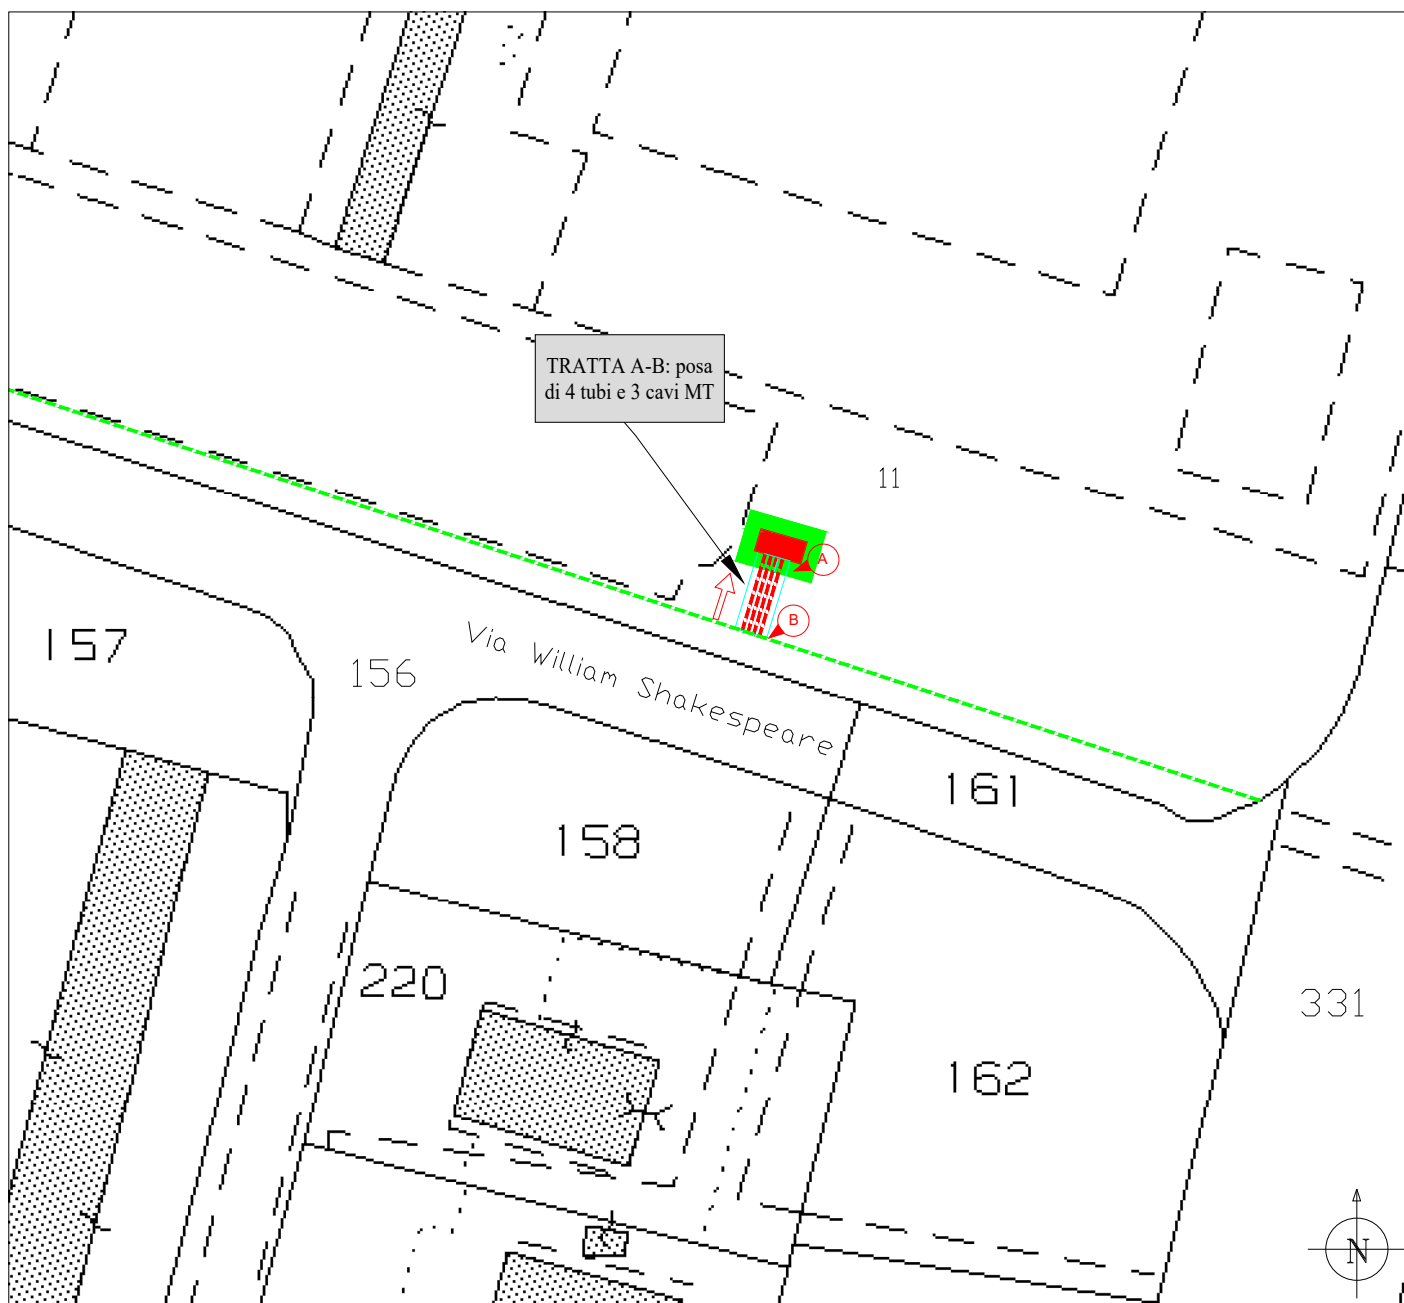


Proprietà: **COMUNE DI BOLOGNA - codice fiscale 01232710374**Comune: **Bologna (BO)**Planimetria scala **1:1000**Foglio n° **22**Mappale n° **11**Sub. **1-2**

Interrato	Cavo aereo	Aereo nudo			
---	---	---	Area servitù maglia di terra di elettrodotto	Area servitù maglia di terra di elettrodotto	Cabina elettrica nuova
---	---	---	Percorso di accesso alla cabina	Percorso di accesso alla cabina	Area di pertinenza cabina e servitù maglia di terra
---	---	---	Sostegno nuovo / esistente	Sostegno nuovo / esistente	
---	---	---	Sostegno da demolire	Sostegno da demolire	
---	---	---			
---	---	---			
---	---	---			
---	---	---			
---	---	---			

La presente costituisce parte integrante dell'atto di servitù di elettrodotto, dovrà quindi essere firmata dalla proprietà come accettazione del percorso della linea elettrica.

_____ li _____ - La Proprietà: _____