

Proprietà: **Comune di Bologna**


Comune: **Bologna**

Planimetria scala **1:1000**

Foglio n° **125**

Mappale n° **1294**

Sub. **2-3**

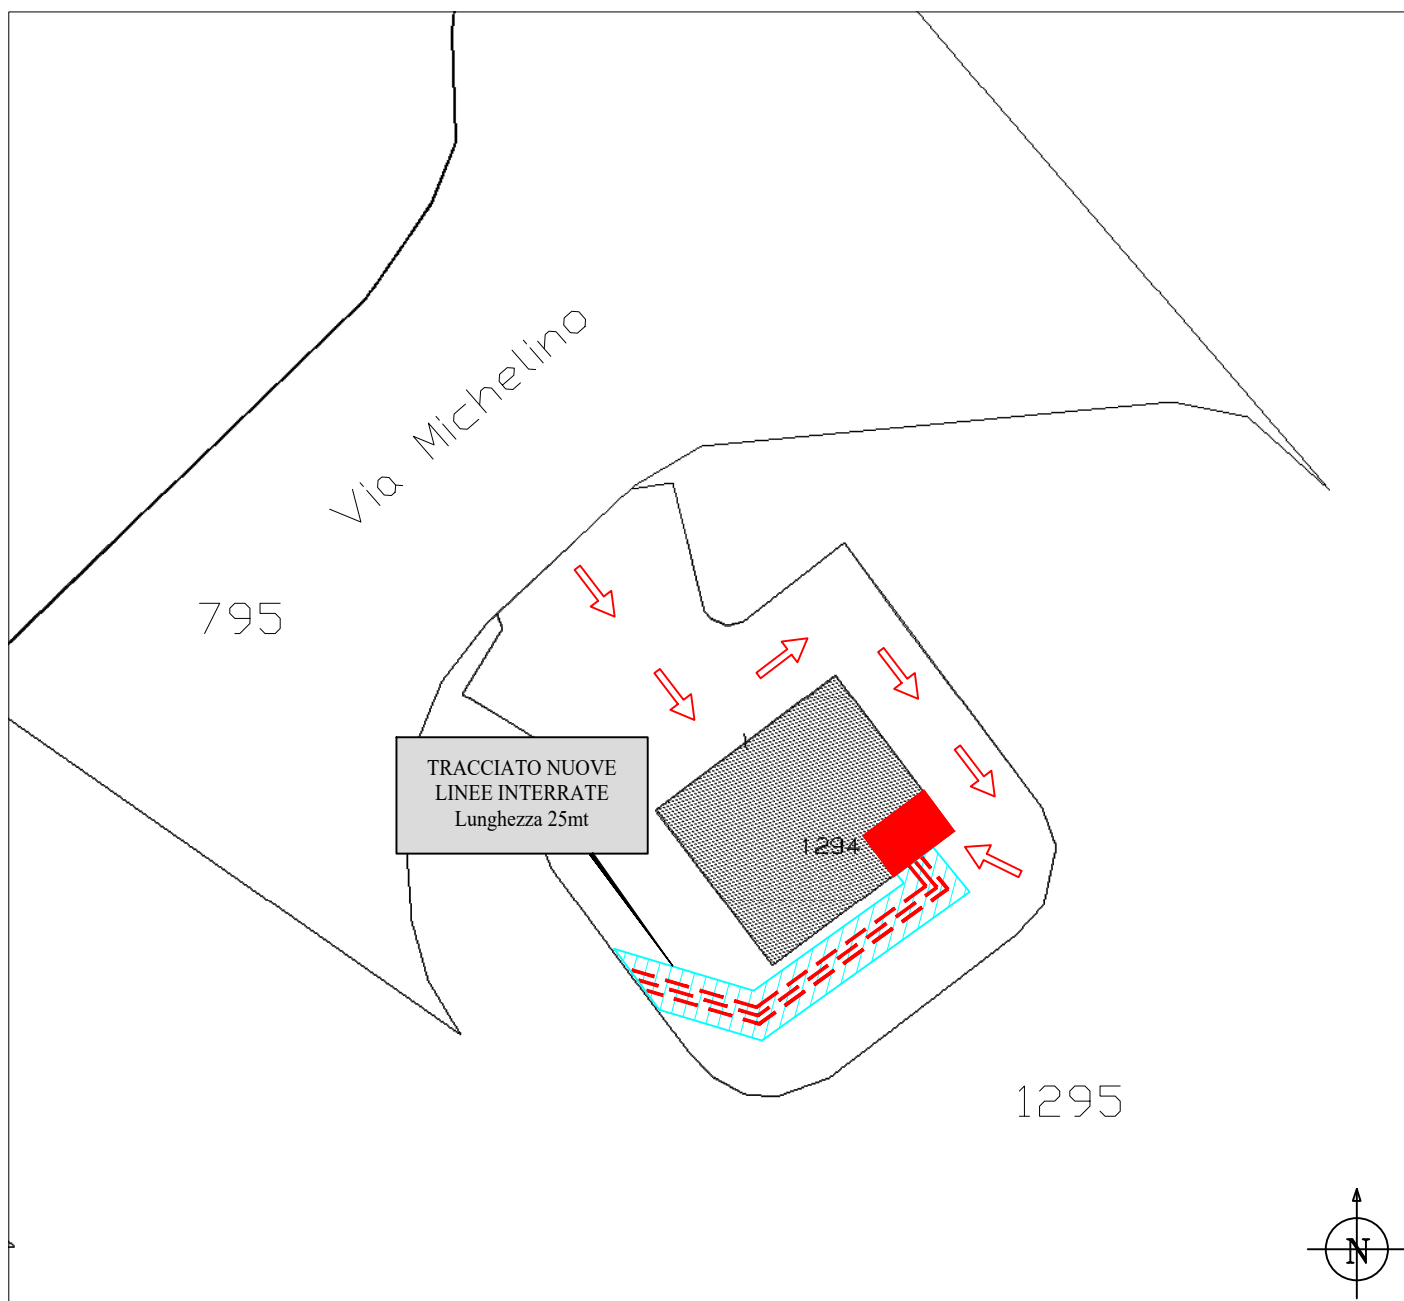

Interrato	Cavo aereo	Aereo nudo			

La presente costituisce parte integrante dell'atto di servitù di elettrodotto, dovrà quindi essere firmata dalla proprietà come accettazione del percorso della linea elettrica.

_____ li _____ - La Proprietà: _____