



VISTA INTERVENTO - 1:20

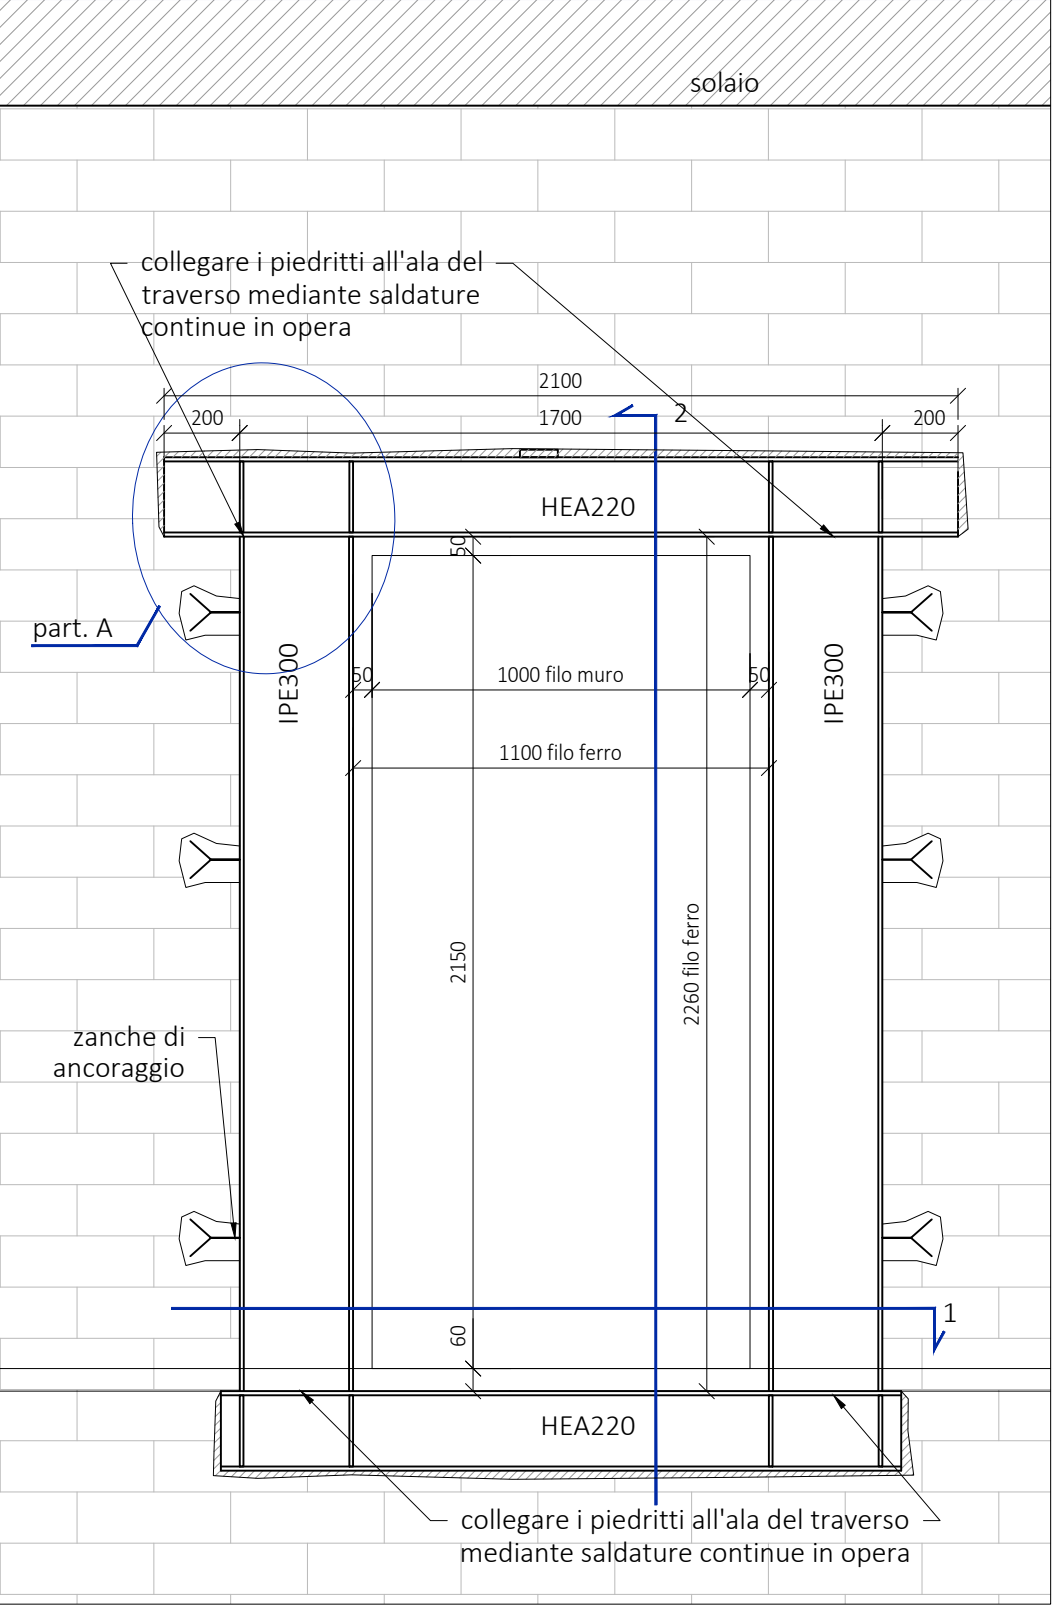


SEZIONE 1 - 1:20

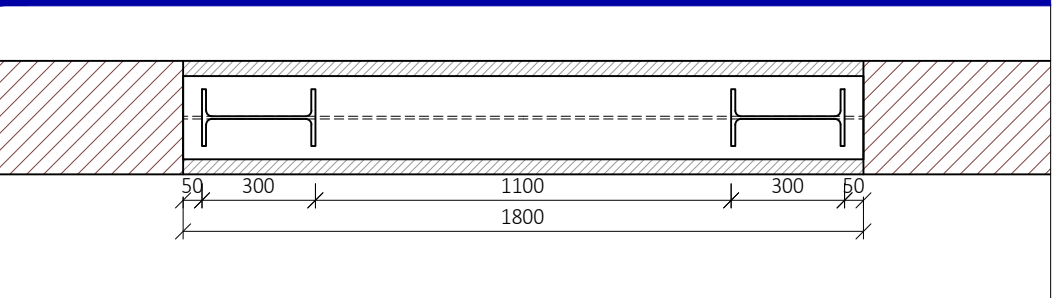

SEZIONE 2 - 1:20



PARTICOLARE A - 1:10

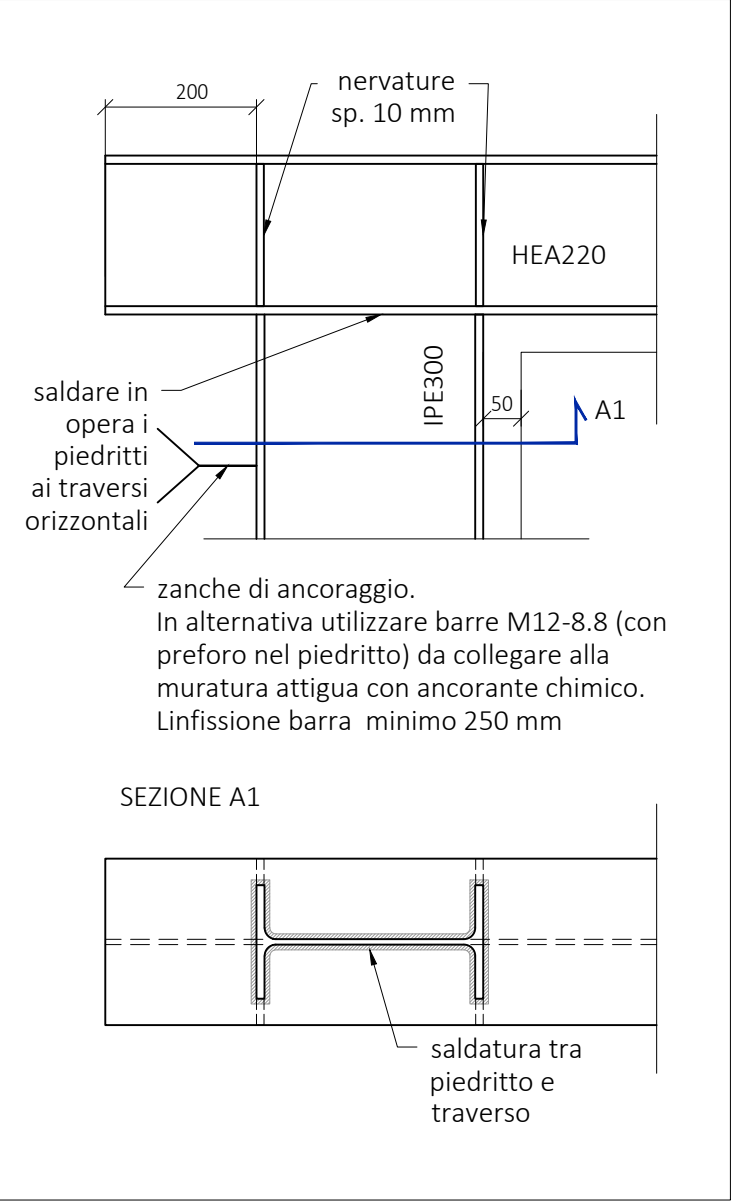

NORME DI CALCOLO

LEGGE 05.11.1971 n° 1086
LEGGE 02.02.1974 n° 64
D.M. 17.01.2018
CIRCOLARE 21.01.2019 n° 7

CARPENTERIA METALLICA

Profilati S235JR
Lamiere S235JR
Bullonerie - Viti classe 8.8, dadi, rosette e piastrelle secondo le disposizioni normative
- Ove non indicate definire le distanze dai bordi e fra i bulloni secondo il DM 17/01/2018
- Tratto filettato esterno ai piatti da serrare

SALDATURE:

Procedimenti di saldatura, materiali di apporto e controlli idonei e necessari richiesti dal DM 17/01/2018 al par. 11.3.4.5

ANCORAGGI:

Resina tipo Hilti HIT-HY 270
Qualificazione degli ancoranti secondo quanto specificato al punto C) del §11.1 delle NTC2018.

Comune di BOLOGNA

SCIA PER OPERE DI MANUTENZIONE STRAORDINARIA

Realizzazione di nuovo servizio igienico nell'immobile di proprietà comunale sito in via Aristotele Fioravanti 68 e 68/2 - Bologna

Progetto e D.L.:

Ing. Sauro Gagliardi
GGLSRA82H01A462F
via Eustachio Manfredi 7
Bologna

Collaboratrice:

Arch. Martina Costa

Data di stampa:
giugno 2023

SIS_DEP_4
Elaborati grafici esecutivi e particolari costruttivi

ST-01