




Pila lato valle

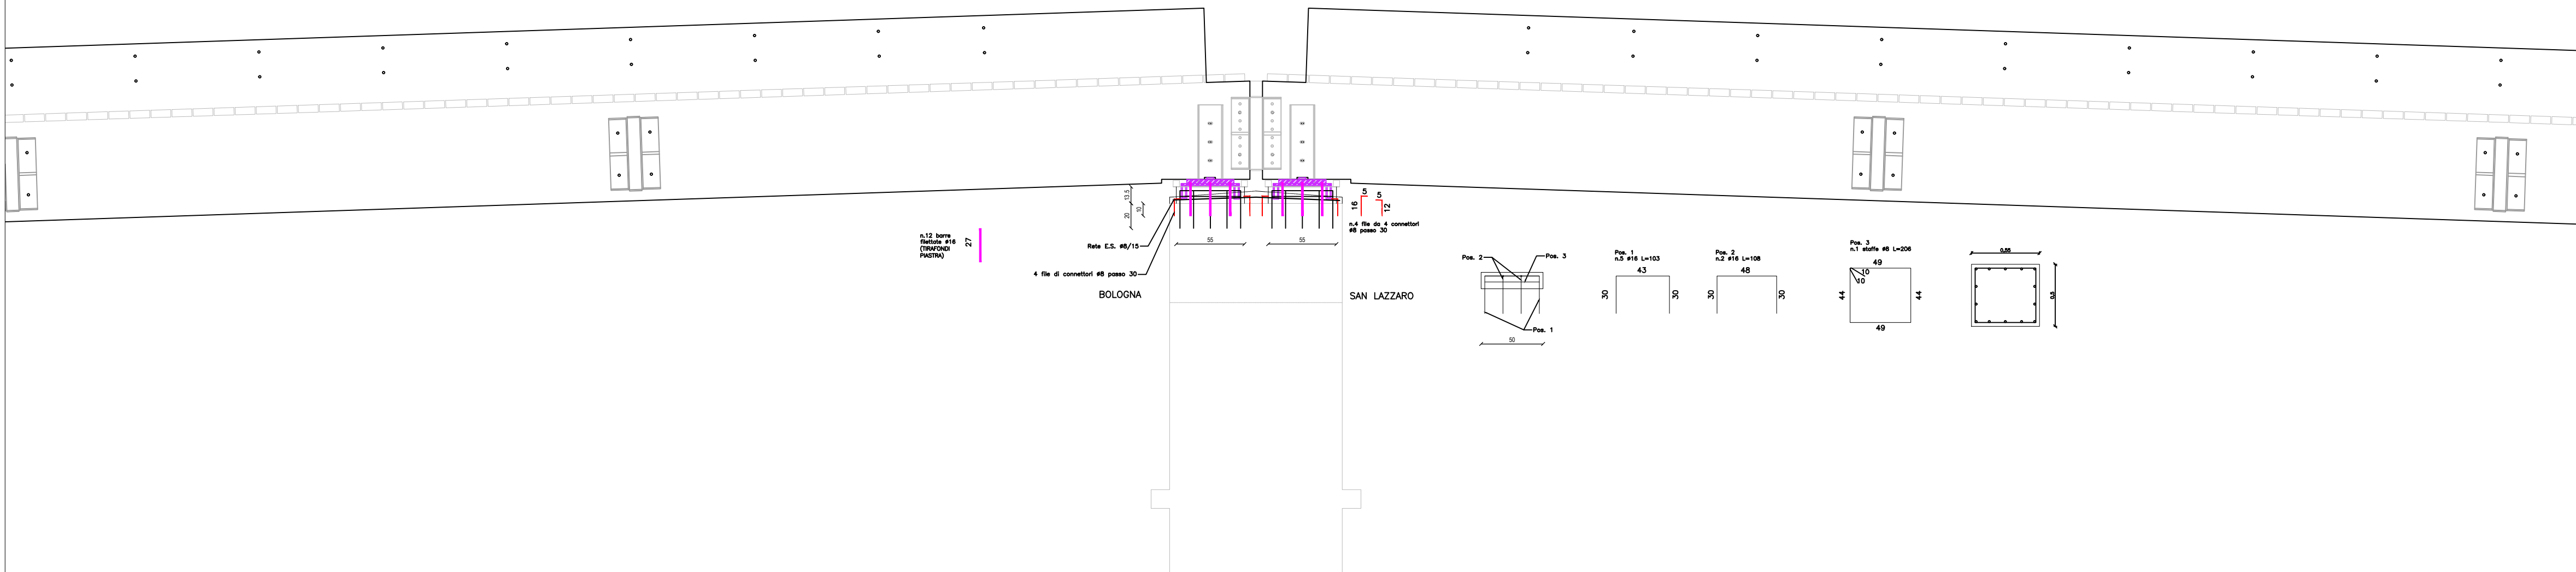


Pila centro

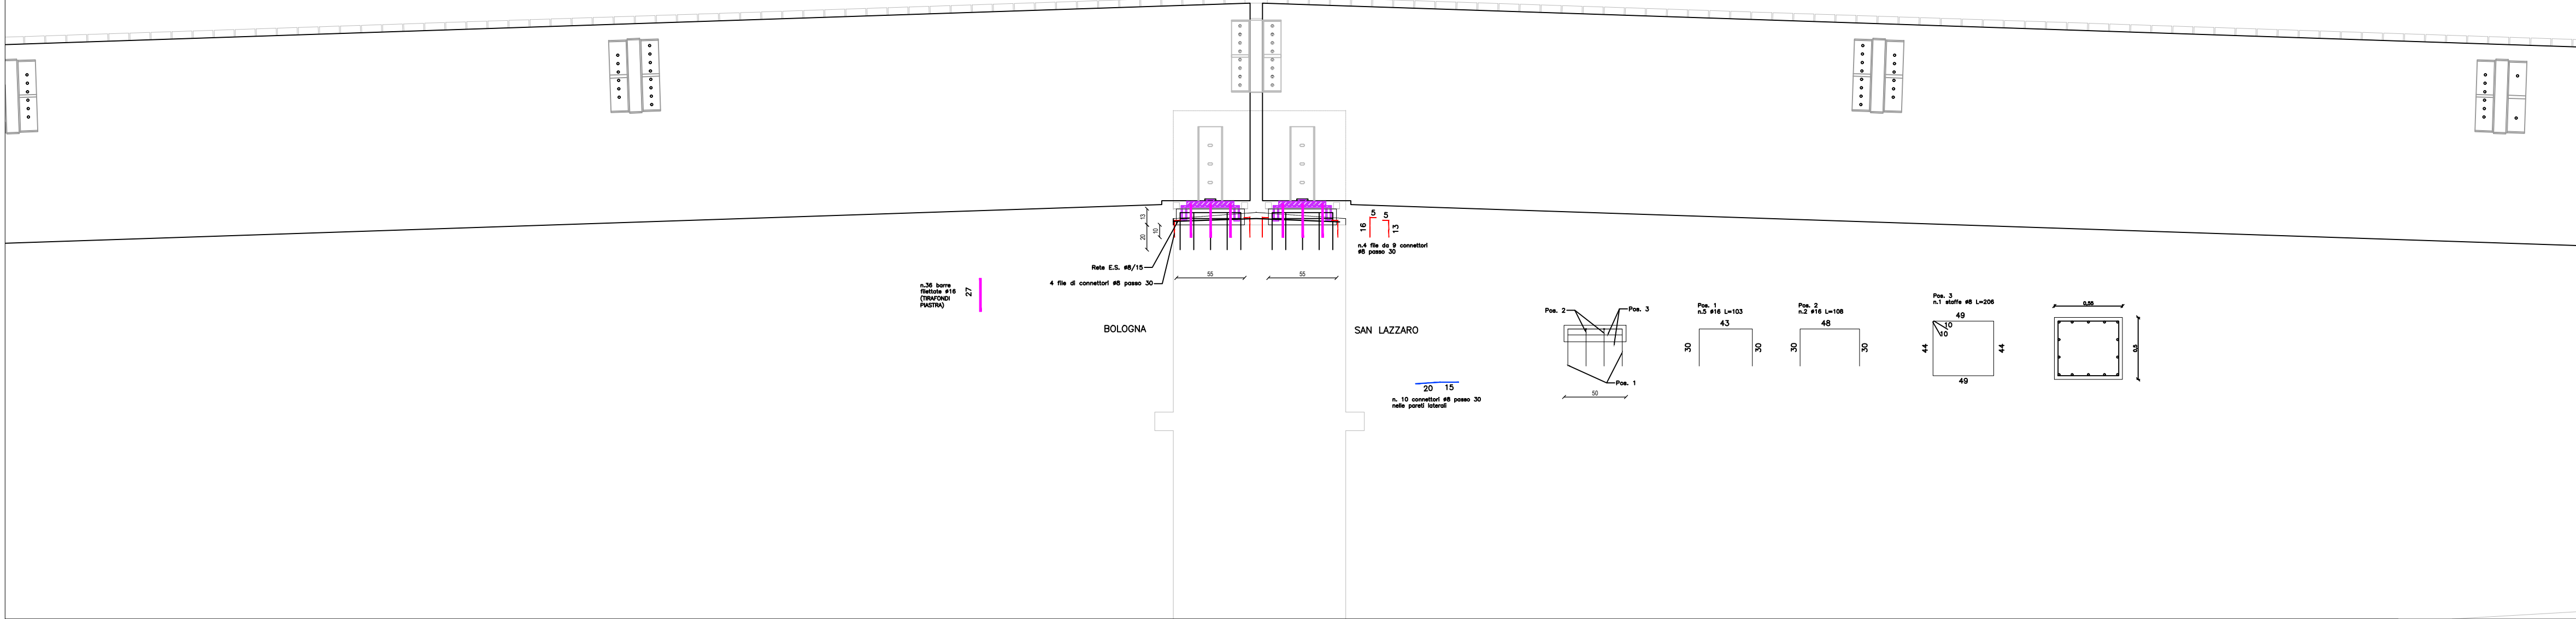

Pila lato monte

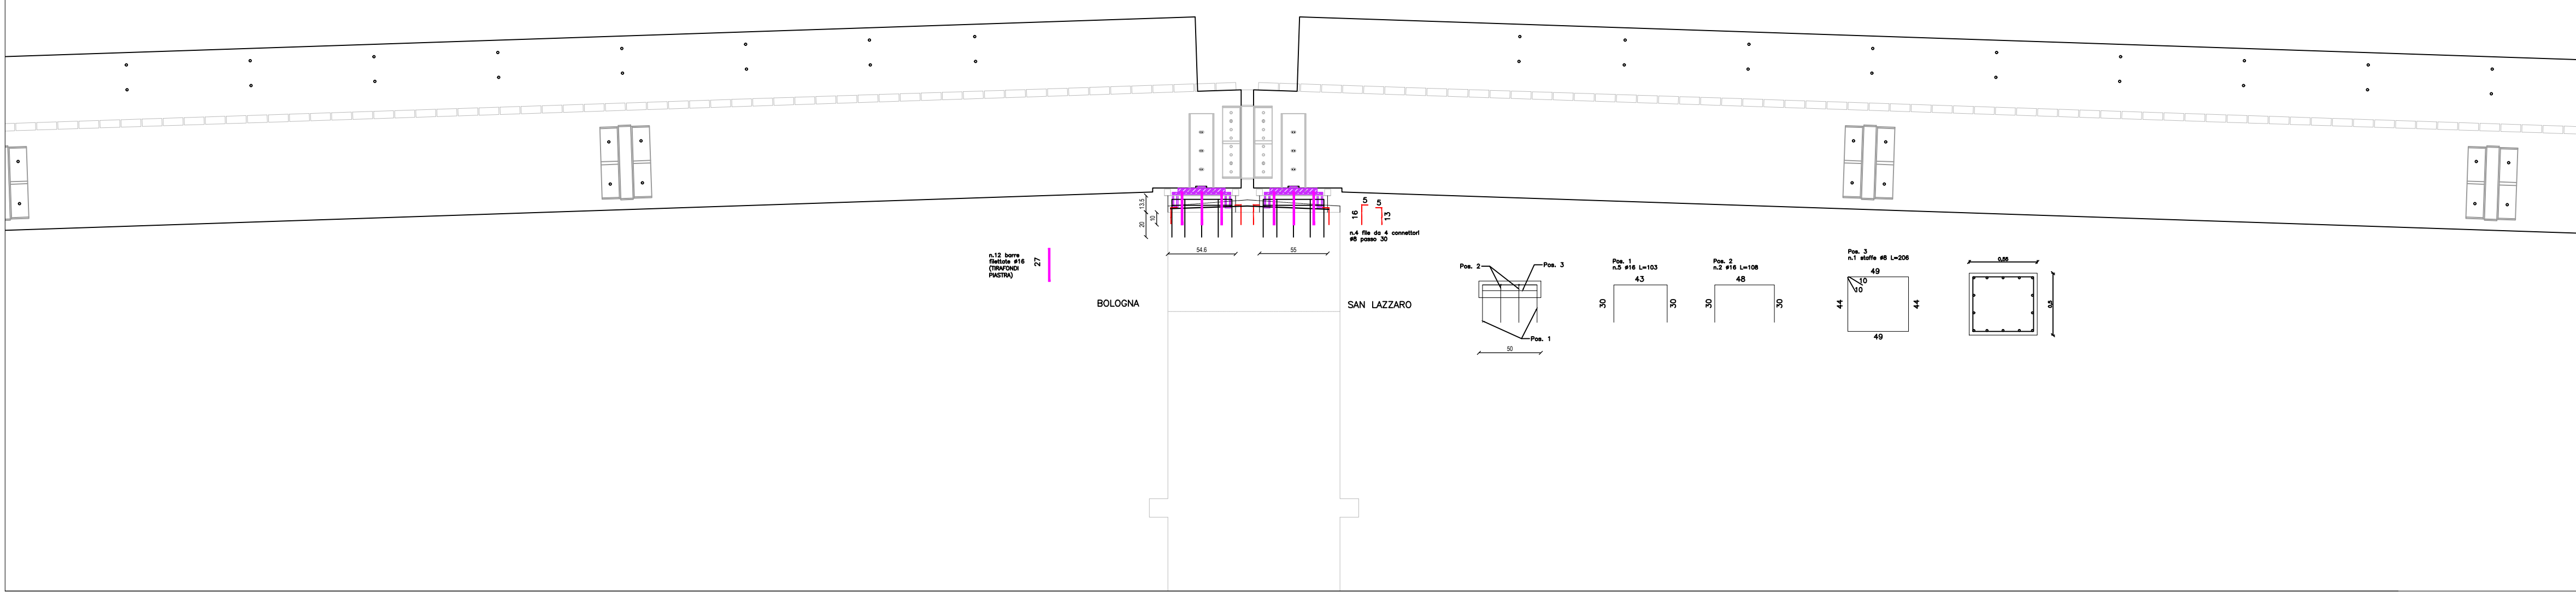

<div><div>COMUNE DI BOLOGNA</div></div> <div>DIPARTIMENTO LAVORI PUBBLICI, VERDE E MOBILITA' SETTORE GESTIONE BENE PUBBLICO U.I. MANUTENZIONE STRADE E VERDE U.O. ATTUAZIONE INTERVENTI SPAZIO PUBBLICO PIAZZA LIBER PARADISUS 10 - 40129 BOLOGNA</div>		
<div>PERIZIA SUPPLETIVA E DI VARIANTE</div> <div>AI SENSI ART. 106 COMMA 1) LETTERA C) NEI LIMITI STABILITI DAL COMMA 7) DEL D.LGS 18/04/2016 N.50</div>		
<div>CODICE INTERVENTO:</div> <div>6708</div>	<div>TIPOLOGIA OPERE:</div> <div>Strutture in legno</div>	<div>PERIZIA:</div> <div>Variante e suppletiva</div>
<div>OGGETTO:</div>	<div>PERIZIA DI VARIANTE E SUPPLETIVA N°1 PER LAVORI DI INTERVENTI STRAORDINARI PONTI E VIADOTTI - PASSERELLA CICLOPEDONALE TRA VIA CRACOVIA E VIA CANOVA</div>	
<div>DESCRIZIONE:</div>	<div>Perizia di variante e suppletiva di Euro 382.900,85, rientrante nelle varianti dei contratti in corso di validità previste dal D.Lgs. 50/2016 art.106 - comma 1) lett. c) "per cause determinate da circostanze impreviste e imprevedibili".</div>	
<div>TITOLO ELABORATO:</div>	<div>APPOGGI TRAVI - PILA</div>	
<div>FIRMA DEI SOGGETTI RESPONSABILI:</div>	<div>IL DIRETTORE DEI LAVORI Ing. Francesco Junior Marchese  IL RESPONSABILE DEL PROCEDIMENTO Geom. Fiorenzo Mazzetti</div>	
<div>ELABORATO N.:</div>	<div>G.04</div>	