



davide natale  
architetto paesaggista n. 4381

Alla cortese attenzione di **Raffaele Magliarella**  
COMUNE DI BOLOGNA  
Dipartimento Lavori Pubblici, Verde e Mobilità  
U.I. Espropri  
P.zza Liber Paradisus, 10 - 40129 Bologna (BO)

Bologna 15/11/2024

**Oggetto: Proposta di Progetto di riqualificazione della Via D. Zampieri, Quartiere Navile: Varianti.**

Facendo seguito alla Vostra Comunicazione recante PG n. P.G. 722522/2024, si sottopongono due Varianti di Proposta Progettuale che, recependo le prescrizioni indirizzate, prevedono quanto segue:

1. VARIANTE A (vedi scheda tecnica allegata):

- Installazione di n. 3 Fioriere in CorTen delle dimensioni di 1x1x1m, recanti ciascuno un albero di Terza Grandezza (es. Largestroemia indica), da collocare a bordo strada.
- Scavo di n. 2 Buche delle dimensioni di 2x1m e 4x1m per la piantagione di n. 3 alberi di Terza Grandezza (es. Largestroemia indica), da praticare in fondo al "cul de sac" della Via Zampieri, in sostituzione degli attuali dissuasori cilindrici. Installazione di n.2 panchette in CorTen.


2. VARIANTE B (vedi scheda tecnica allegata):

- Installazione di n. 3 Fioriere in CorTen delle dimensioni di 1x1x1m, recanti ciascuno un albero di Terza Grandezza (es. Largestroemia indica), da collocare a bordo strada. COME DA VARIANTE A
- Installazione di n. 3 Fioriere in CorTen delle dimensioni di 1x1x1m, recanti ciascuno un albero di Terza Grandezza (es. Largestroemia indica), da collocare in fondo al "cul de sac" della Via Zampieri, in sostituzione degli attuali dissuasori cilindrici. Installazione di n.2 panchette in CorTen.

La Variante B è sottoposta a contemplare l'eventuale presenza di sottoservizi in fondo al "cul de sac" della Via Zampieri che impedirebbero di praticare buche di impianto come da Variante A.


In entrambe le Varianti, la proposta progettuale prevede la soppressione di n.2 stalli per Sosta Motocicli, come da contesto attuale (vedi scheda tecnica allegata). Non è prevista alcuna variazione del numero e della disposizione degli attuali stalli per posti auto.

COSTESTO  
ATTUALE

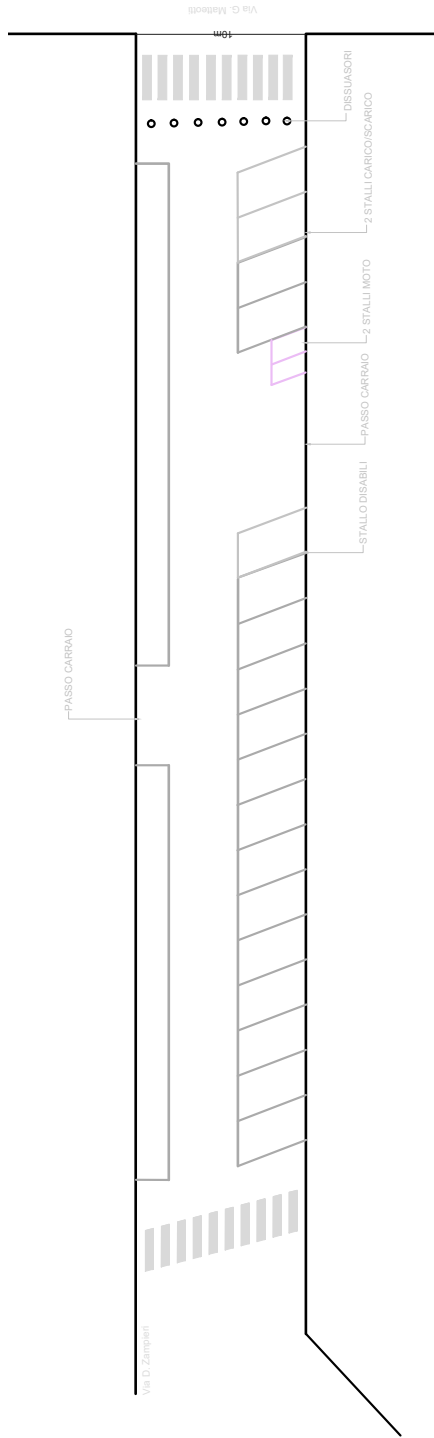

PROPOSTA DI  
PROGETTO - VARIANTE A

INSTALLAZIONE DI N.3  
FIORIERE IN CORTEN 1x1x1m  
SCAVO N.2 BUCHE DI IMPIANTO  
BORDO IN CORTEN H.20cm  
SPECIE BOTANICA:  
Lagestroemia indica  
INSTALLAZIONE DI N. 2  
PANCHETTE IN CORTEN

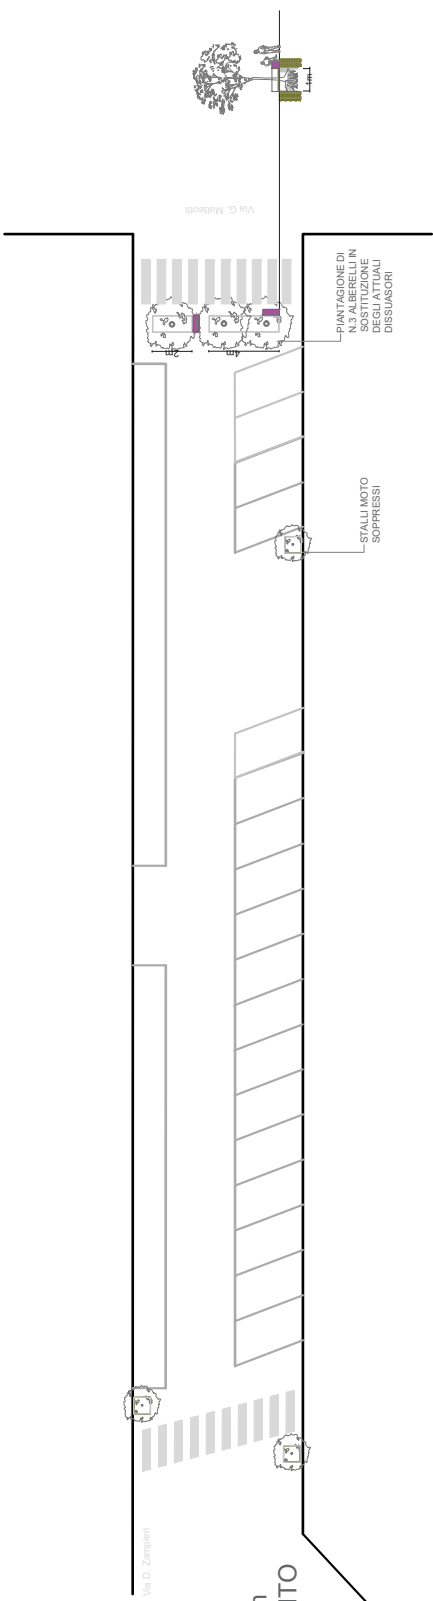

PROPOSTA DI  
PROGETTO - VARIANTE B

INSTALLAZIONE DI N.6  
FIORIERE IN CORTEN 1x1x1m  
SPECIE BOTANICA:  
Lagestroemia indica  
INSTALLAZIONE DI N. 2  
PANCHETTE IN CORTEN

