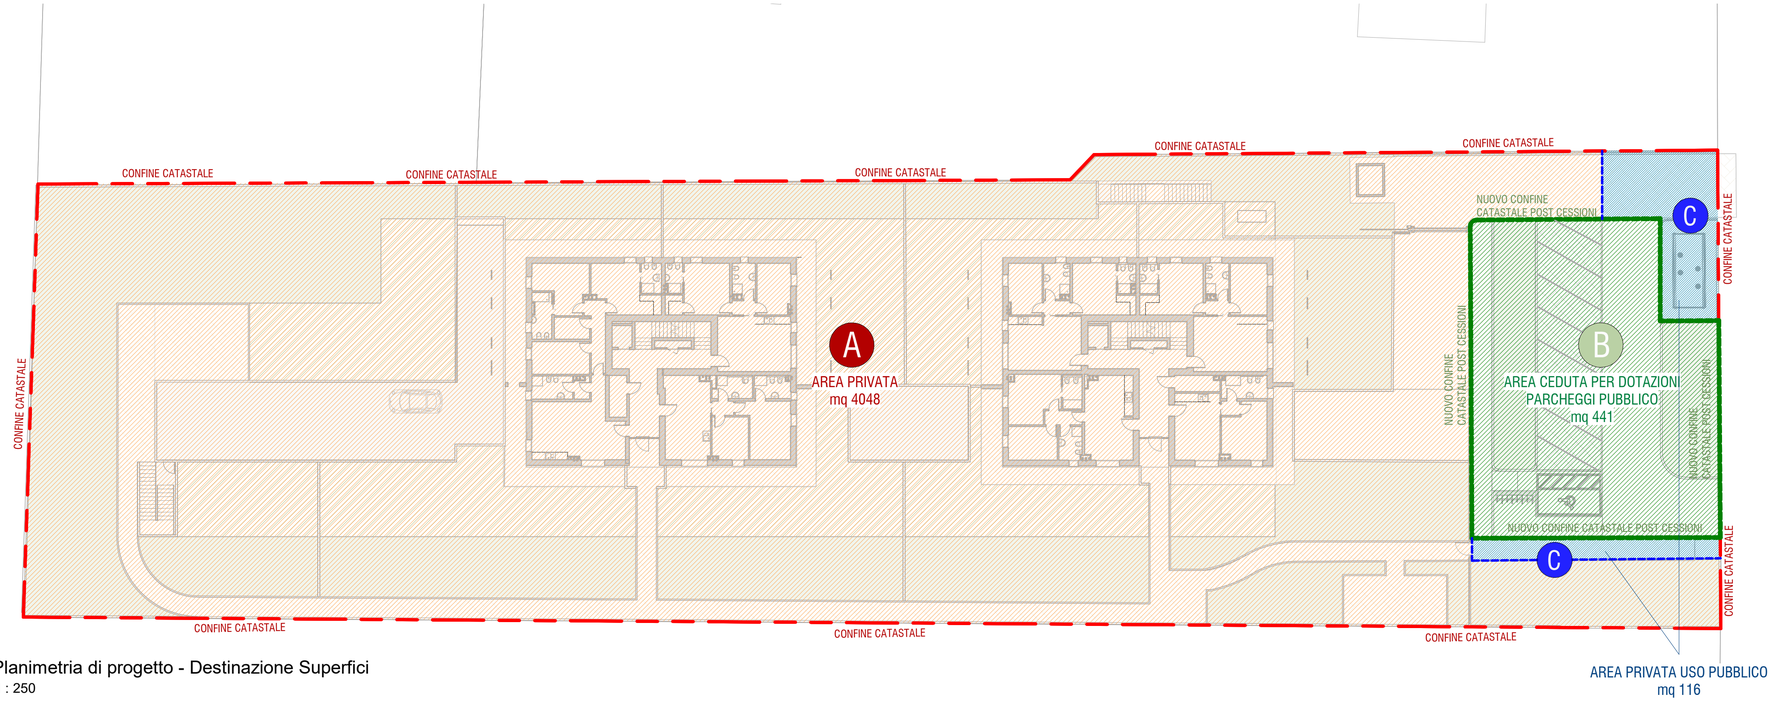

Planimetria di progetto - Destinazione Superfici
1 : 250

A — AREA PRVATA
4048 mq

B — AREA CEDUTA PER DOTAZIONI PARCHEGGIO PUBBLICO
441 mq

C — AREA PRIVATA AD USO PUBBLICO
116 mq

CONFINE LOTTO DI INTERVENTO: 4605 mq

CONFINE LOTTO POST CESSIONI PER DOTAZIONI PARCHEGGIO

TECO+ partners Stp Srl

Progettazione Architettonica:
Arch. Luigi Benatti

Progettazione Impianti:
Ing. Massimo Savini

Coordinamento Sicurezza:
Arch. Patrizio Chiavarini

Progettazione Strutturale:
Ing. Daniele Mietto

Progettazione Acustica:
Ing. Alessia Carrettini (ProACustica)

TECO+ partners Stp Srl con sede in Viale Aldo Moro 64, 40127 Bologna (BO), tel / fax: 051352493 / 051379161 , e-mail: teco-srl@studioteco.it

Via dell'Arcoveggio 56/21
Comune di Bologna

DEMOLIZIONE CON NUOVA COSTRUZIONE DI UN EDIFICIO RESIDENZIALE

COMMITTENTE:

Antonio Selvatici
Stefano Selvatici
Andrea Selvatici

N. agg.	Descrizione Aggiornamento	Data

TECO+ partners

PdC

PIANTE DI PROGETTO - PLANIMETRIA PIANO TERRA - SUPERFICI

Scala:
Come indicato

A09a

Gennaio 2024

disegnato e verificato da:	referente:	approvato da:
DD	SS	LB