
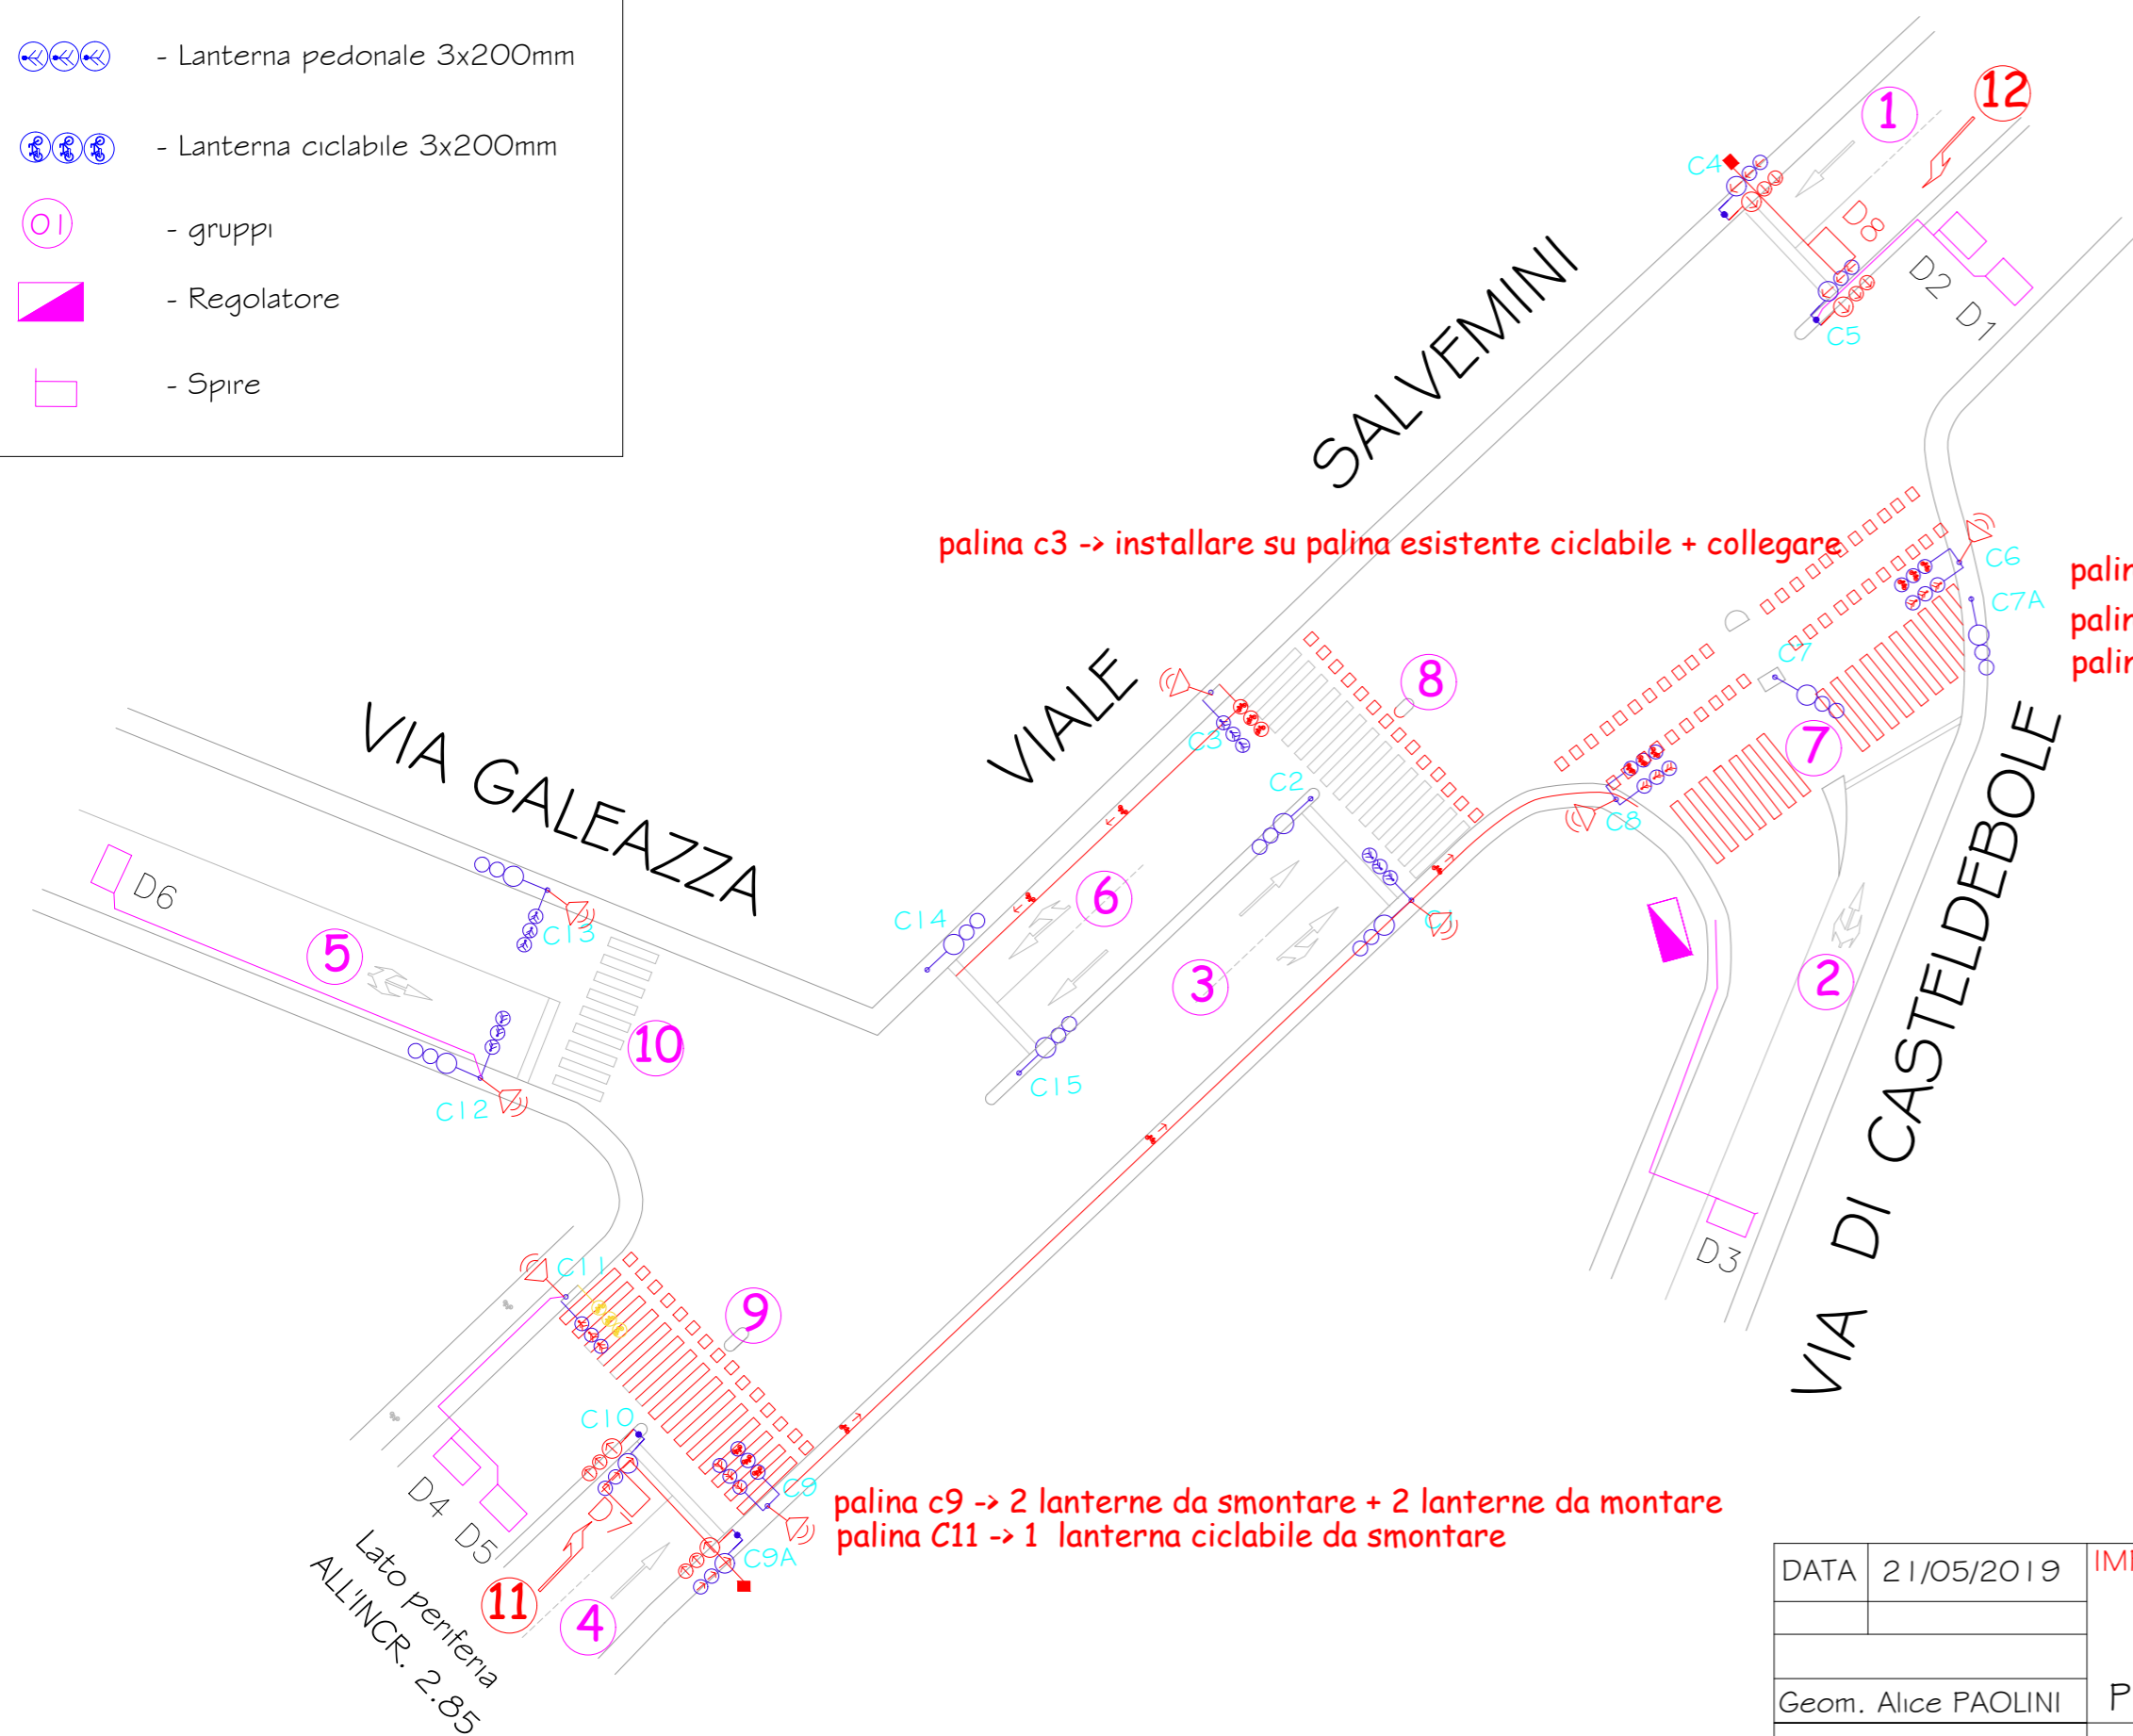
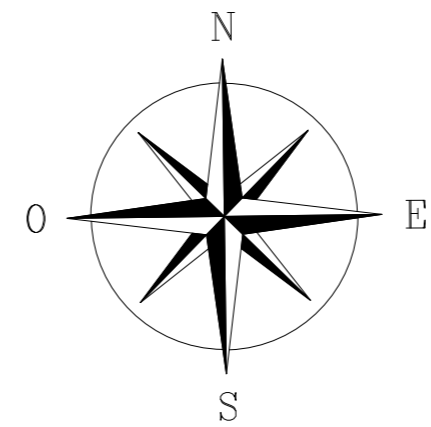


LEGENDA

-  - Lanterna veicolare rosso 300 mm
-  - Lanterna pedonale 3x200mm
-  - Lanterna ciclabile 3x200mm
-  - gruppi
-  - Regolatore
-  - Spire



palina c3 -> installare su palina esistente ciclabile + collegare

palina c7A -> installare il pulsante per non vedenti
 palina c8 -> 2 lanterne da smontare + 2 lanterne da montare
 palina c6 -> 2 lanterne da smontare + 2 lanterne da montare

palina c9 -> 2 lanterne da smontare + 2 lanterne da montare
 palina C11 -> 1 lanterna ciclabile da smontare

DATA	21/05/2019	IMPIANTO SEMAFORICO n° 237 A - codice intervento 6123
		VIALE SALVEMINI - VIA DI CASTELDEBOLE VIALE GALEAZZA - VIA EINAUDI
Geom. Alice PAOLINI		Proposta per separazione svolta sx -> Galeazza
		COMUNE DI BOLOGNA
		Nome file: Incr237A.dwg



Comune di Bologna
 Dipartimento Lavori Pubblici, Mobilità e Patrimonio
 Settore Mobilità Sostenibile e Infrastrutture

Oggetto Intervento :

**ACCORDO QUADRO 2019-2020 – LOTTO 2:
 ATTUAZIONE PSSU - INTERVENTI PER IL MIGLIORAMENTO DELLA
 SICUREZZA STRADALE: RIQUALIFICAZIONE E INTERVENTI DI
 SEGNALETICA DELLE STRADE DI PROPRIETÀ COMUNALE**

1° CONTRATTO APPLICATIVO

Codice intervento:	6339 (RIF. 6123)	Tipologia opere :	Stradali	Progetto:	Esecutivo
--------------------	----------------------------	-------------------	-----------------	-----------	------------------

Descrizione Intervento: **ADEGUAMENTO E MANUTENZIONE RETE VIARIA**

Responsabile Unico del Procedimento:
 Ing. Federico Paveggio (1° contratto applicativo)

Progettisti:
 Ing. Andrea Chiodini (progetto generale)
 P.I. Nadia Orsini (semafori)
 P.I. Roberto Di Cecco (illuminazione pubblica)

Gruppo di lavoro:
 Ing. Andrea Chiodini
 Ing. Andrea Mora
 Geom. Alessio Fabbri
 Geom. Simone Rossi (computi)
 Ing. Nicola Montanari (ciclabili)
 Geom. Alice Paolini (semafori)
 P.I. Ivan Dall'Olio (semafori)
 P.I. Francesco Maria Rubini (illuminazione pubblica)
 P.I. Massimo Carunchio
 Dott. Giovanni Mereu

Oggetto: **VIALE SALVEMINI - tratto Caduti di Casteldebole - Galeazza**

N° Elaborato:	A.S	Nome tavola:	PROGETTO IMPIANTO SEMAFORICO	Scala:	fuori scala
N° Rev.	0	Data Rev.	04/07/2019	Descrizione	Visto Firma Redazione grafica

file: \\vnt.comune.bologna.it\cobo\ID_CQT\Mobilità Sostenibile e Infrastrutture\MobUrb\Per\PSSU\Viale Salvemini (Casteldebole-Galeazza)\SEM_237A_Salvemini.dwg