

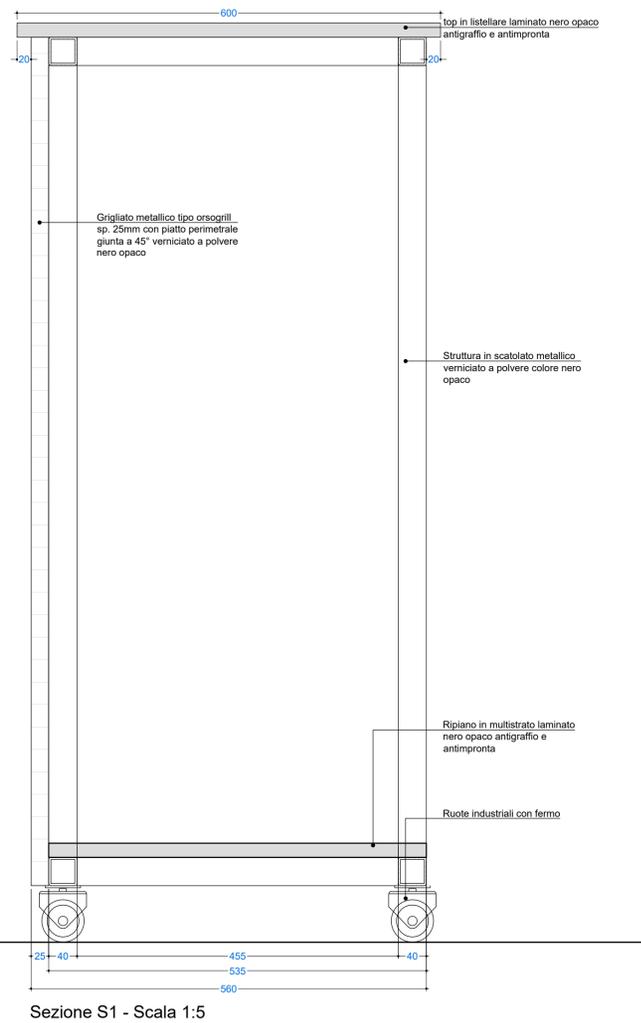


AL02 - banco espositivo-contenitore bookshop

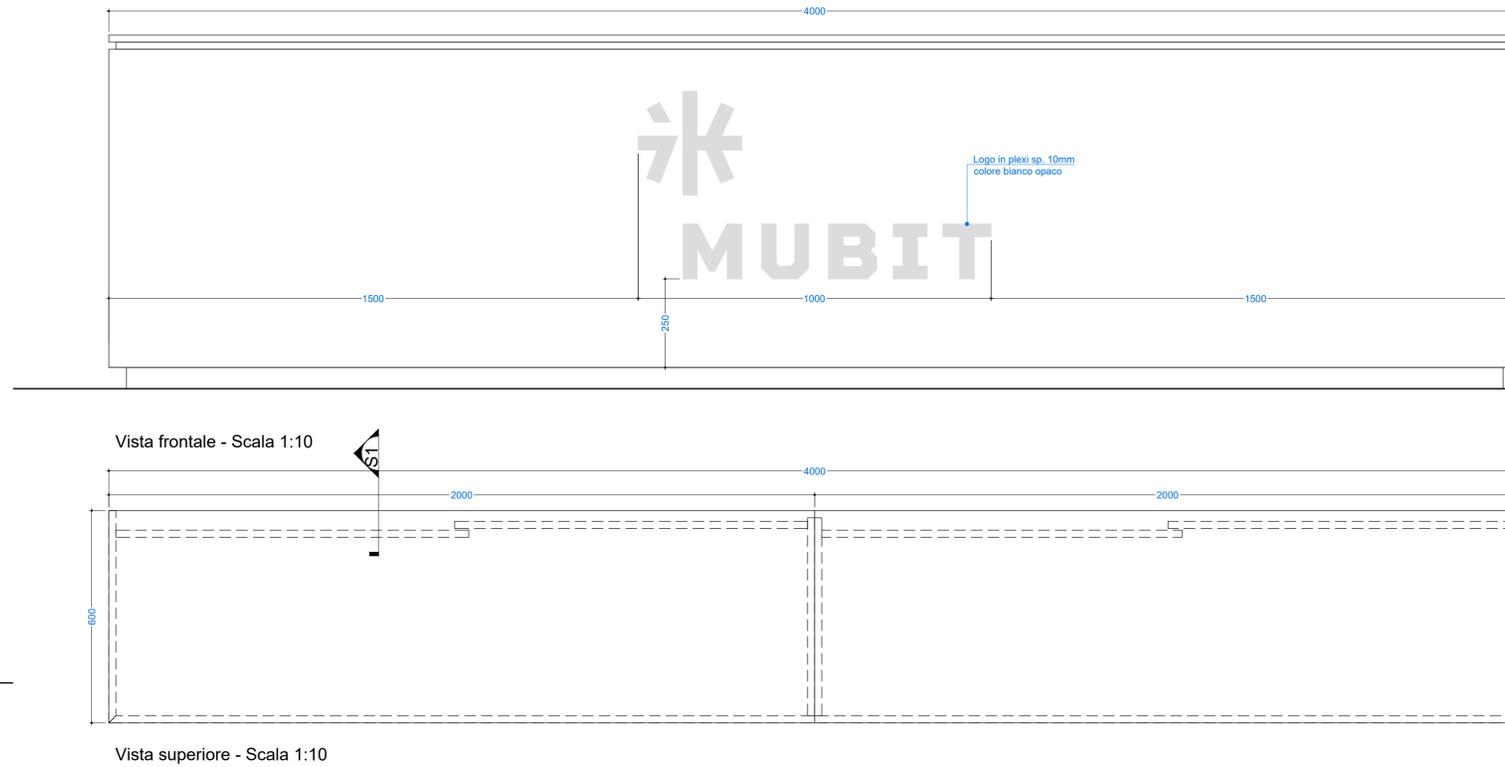

AL03 - banco bookshop

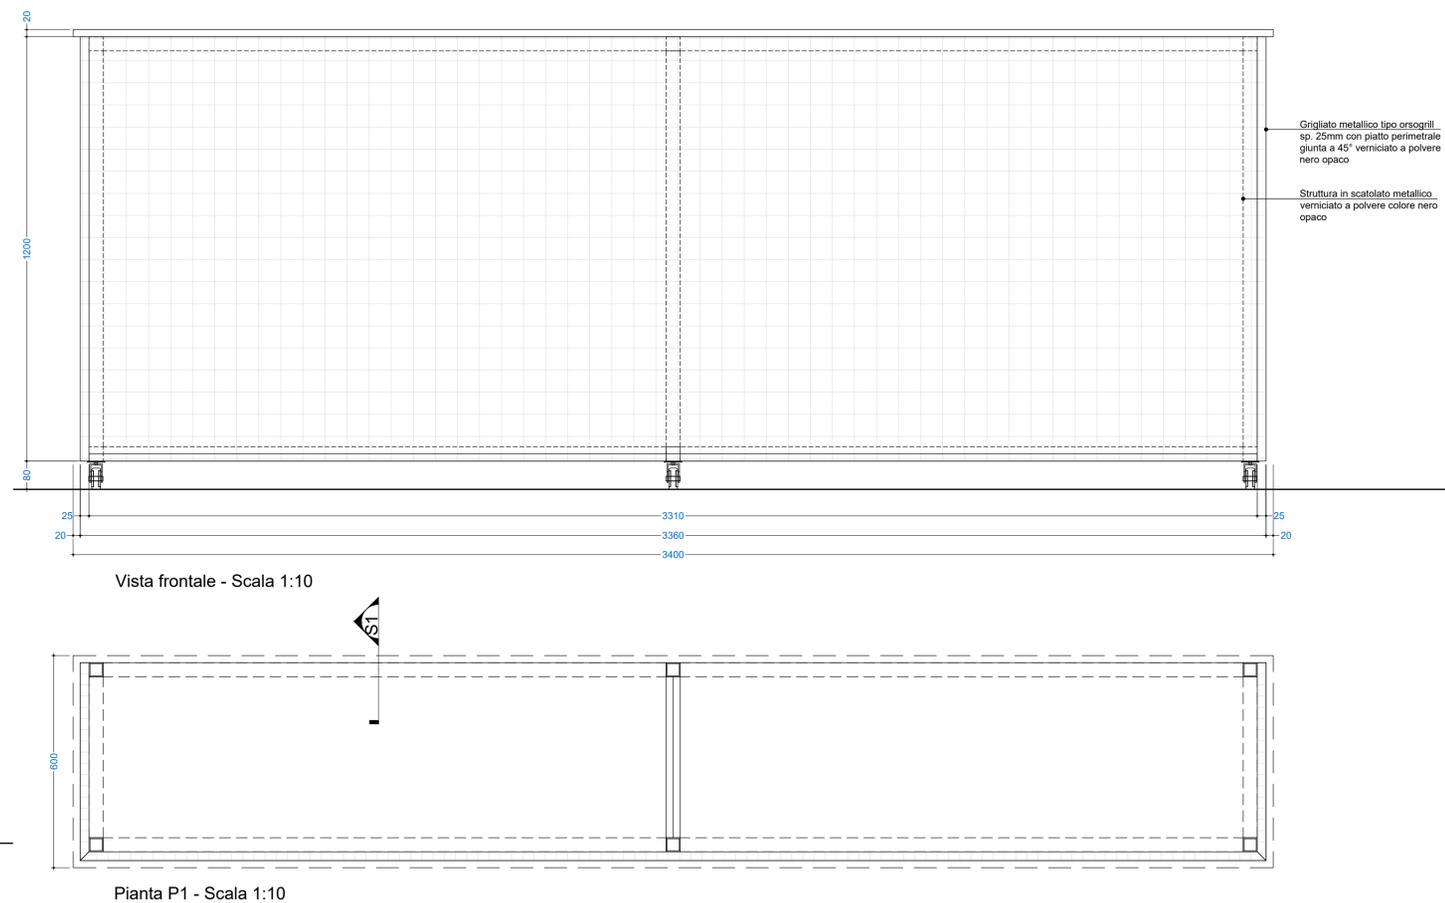

Revisione n°	Emissione	Data
00	prima emissione	14/07/2023

Progetto n.	Progettato da	Data	Scala
ITA_21_031_Museo del Basket Italiano - Bologna			

NOTE: e' richiesto il rilievo esecutivo dello spazio a fine dei lavori di ristrutturazione, ai fini della redazione del progetto costruttivo