

Proprietà: **COMUNE DI BOLOGNA - codice fiscale 01232710374**


Comune: **Bologna (BO)**

Planimetria scala **1:1000**

Foglio n° **147**

Mappale n° **1514**

Sub. **1-3**

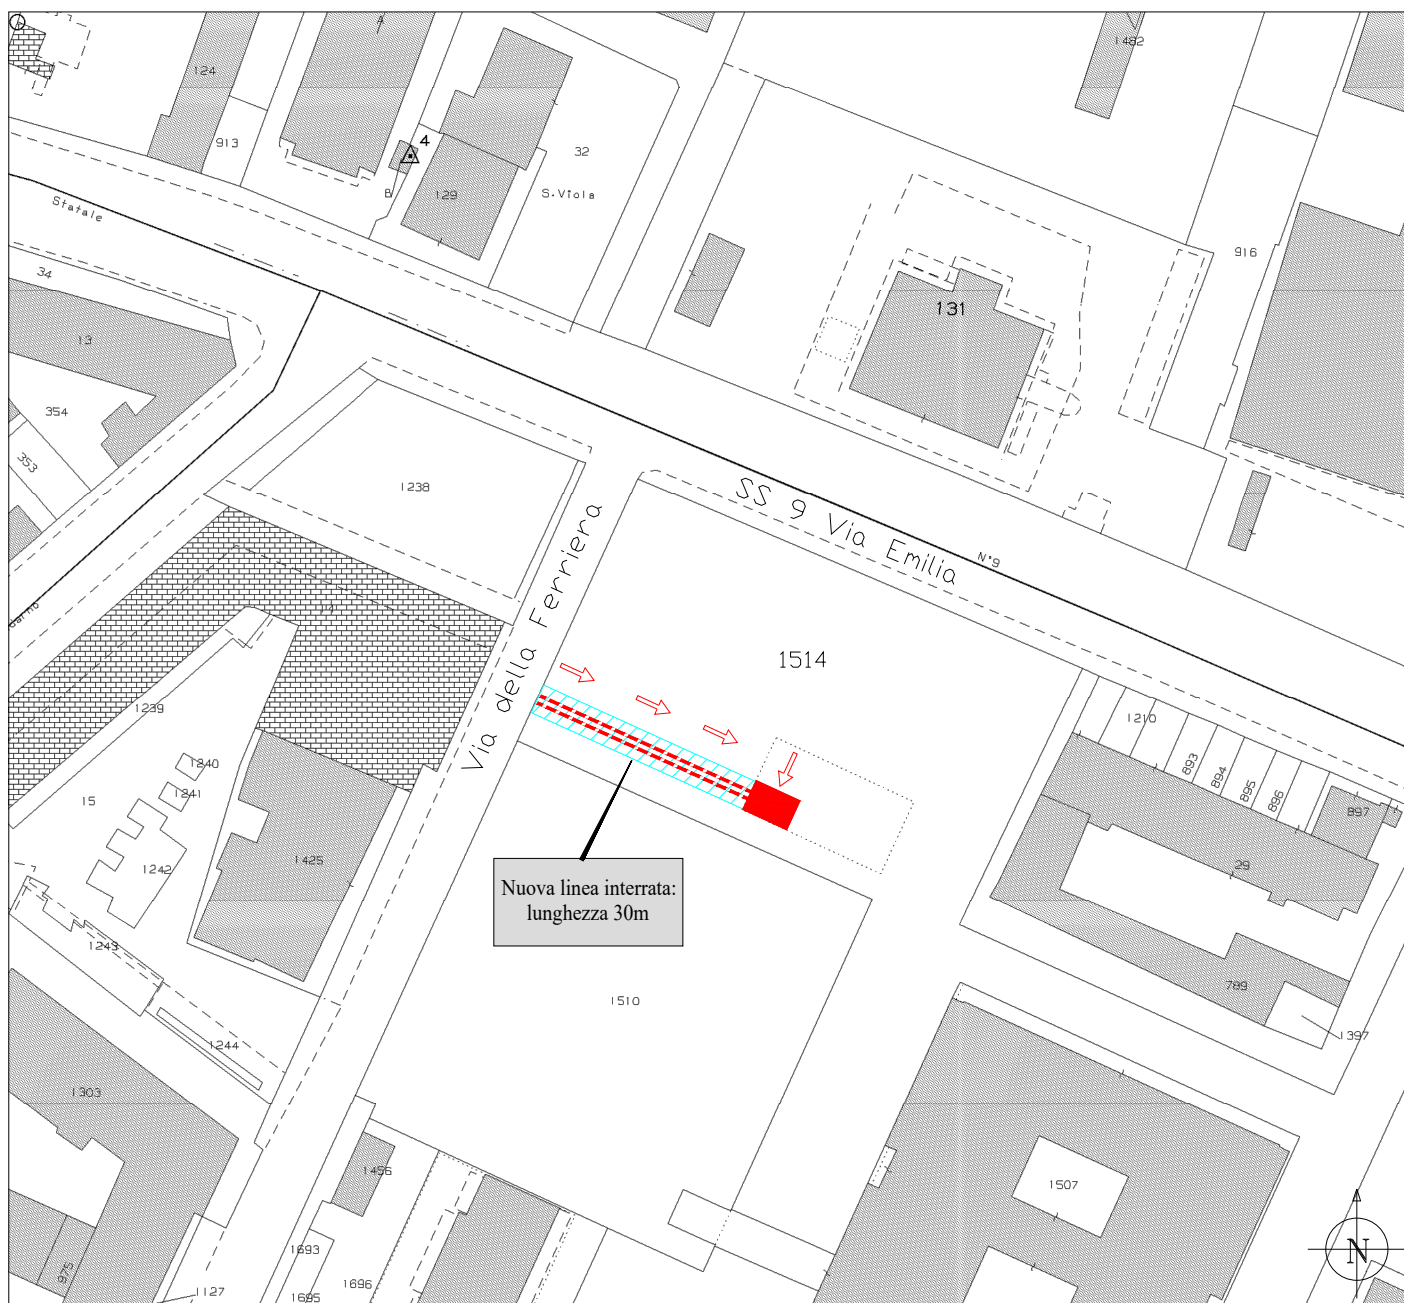

Interrato	Cavo aereo	Aereo nudo			
---	---	---	Area servitù maglia di terra cabine ed elettrodotto	→	Cabina elettrica nuova
---	---	---	Percorso di accesso alla cabina	○ / ○	Area di pertinenza cabina e servitù maglia di terra
---	---	---	Sostegno nuovo / esistente	○	
---	---	---	Sostegno da demolire		
---	---	---			

La presente costituisce parte integrante dell'atto di servitù di elettrodotto, dovrà quindi essere firmata dalla proprietà come accettazione del percorso della linea elettrica.

li _____ - La Proprietà: _____