

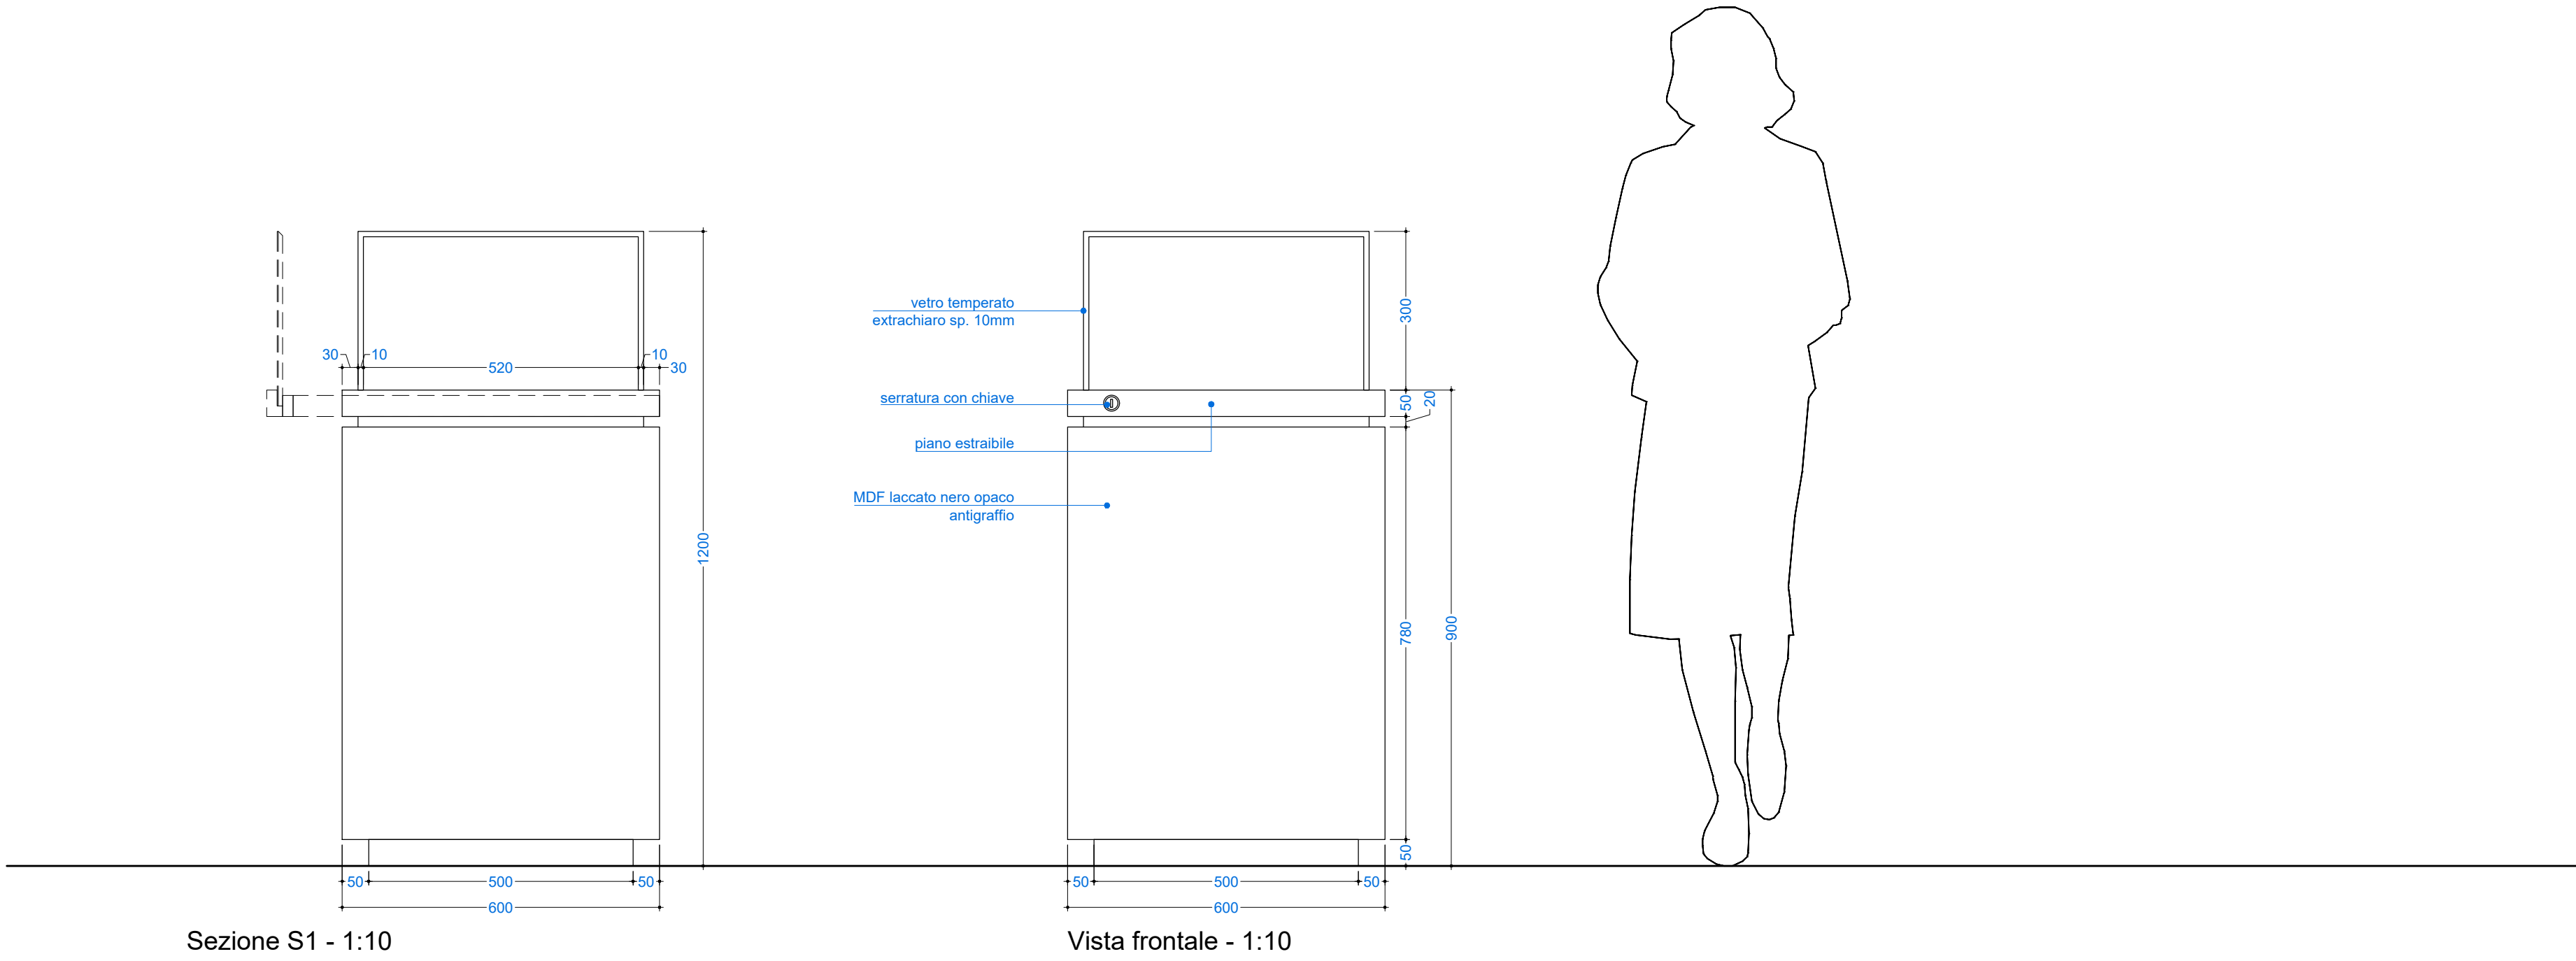


AL05 - Vetrina espositiva 2000x900mm - n. 1 pezzo

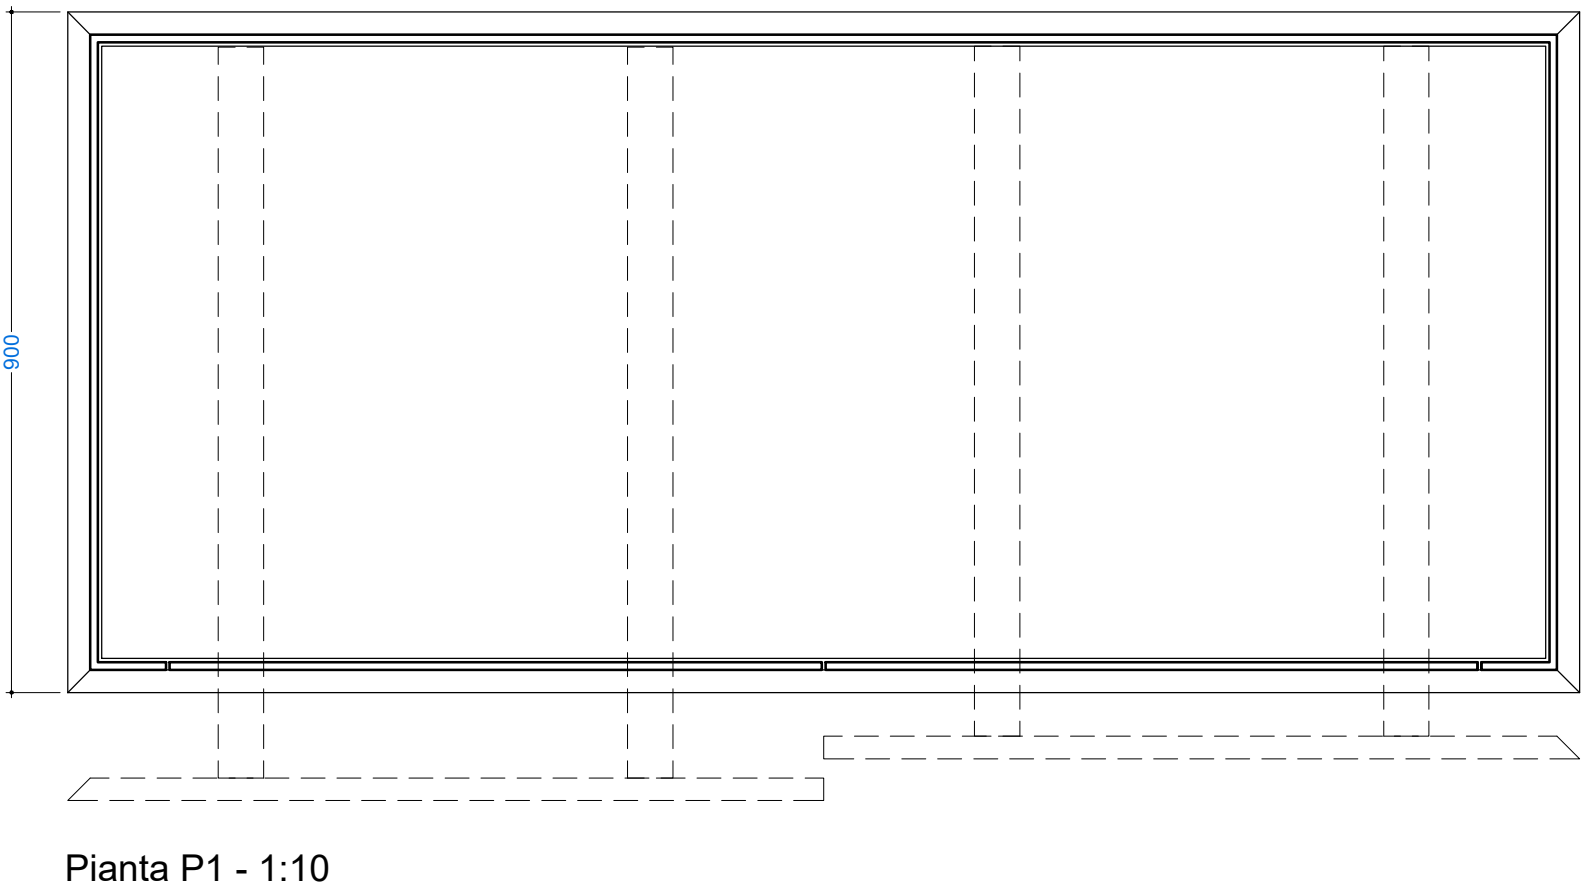

AL06 - Vetrina espositiva 600x600mm - n. 2 pezzi

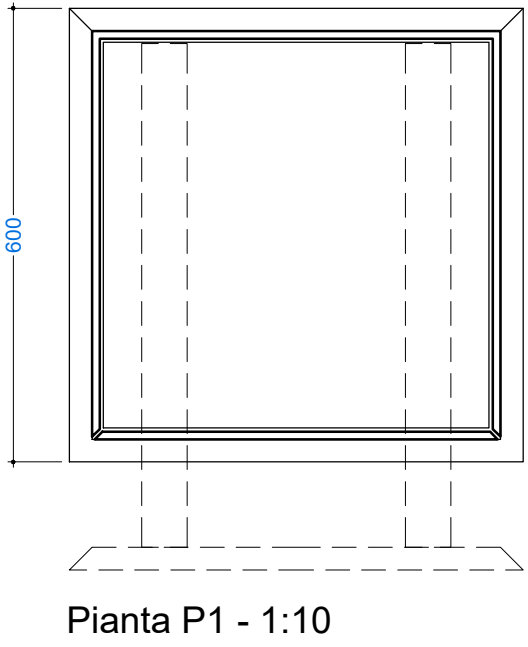

PROGETTO ESECUTIVO
SIMMETRICO S.R.L.



CLIENTE
BOLOGNA WELCOME S.R.L.

Revisione n° Emissione Data
00 prima emissione 14/07/2023

PROGETTO ESECUTIVO
Museo del Basket Italiano - PalaDozza - Bologna

Titolo Disegno
009 - Vetrina espositiva AL05
Vetrina espositiva AL06

Progetto n. Progettato da Data Scale
ITA_21_031_Museo del Basket Italiano - Bologna

NOTE: e' richiesto il rilievo esecutivo dello spazio a fine dei lavori di ristrutturazione,
ai fini della redazione del progetto costruttivo