




SEZIONE A-A - scala 1:50

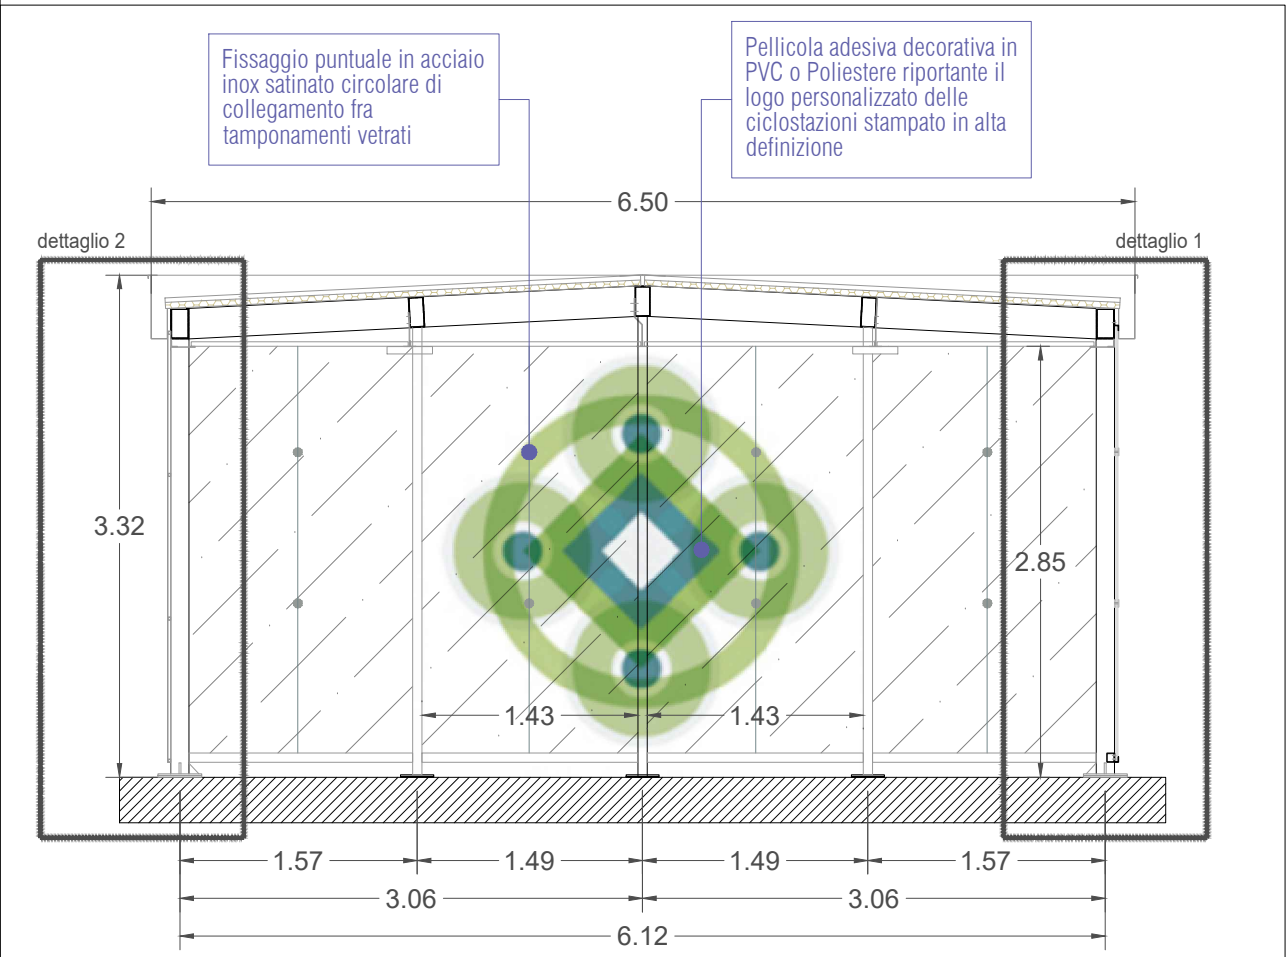


DETTAGLIO 1 - scala 1:10

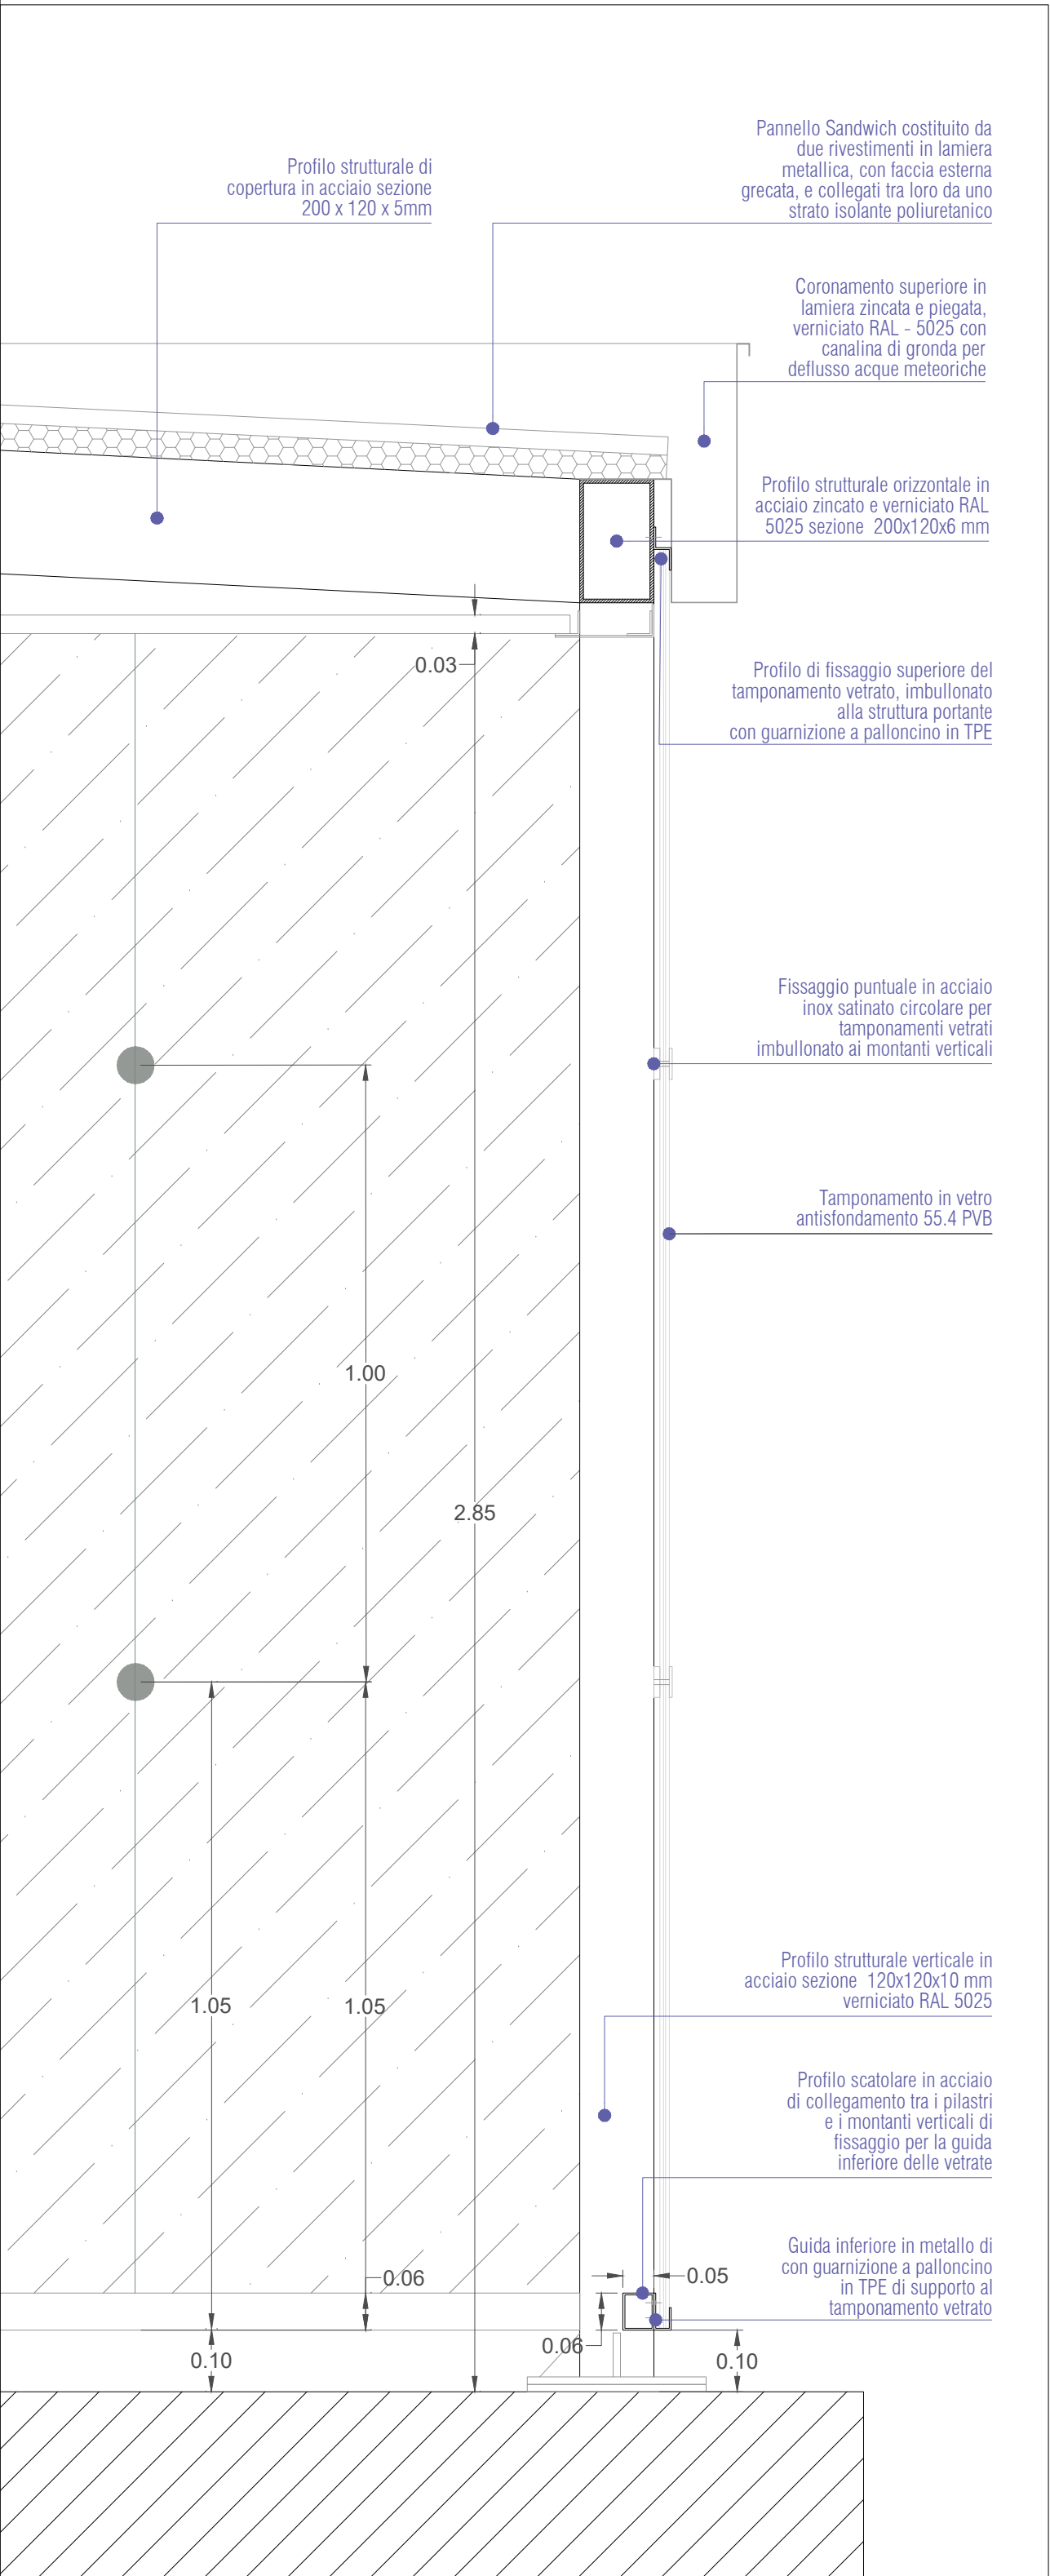


SEZIONE B-B - scala 1:50

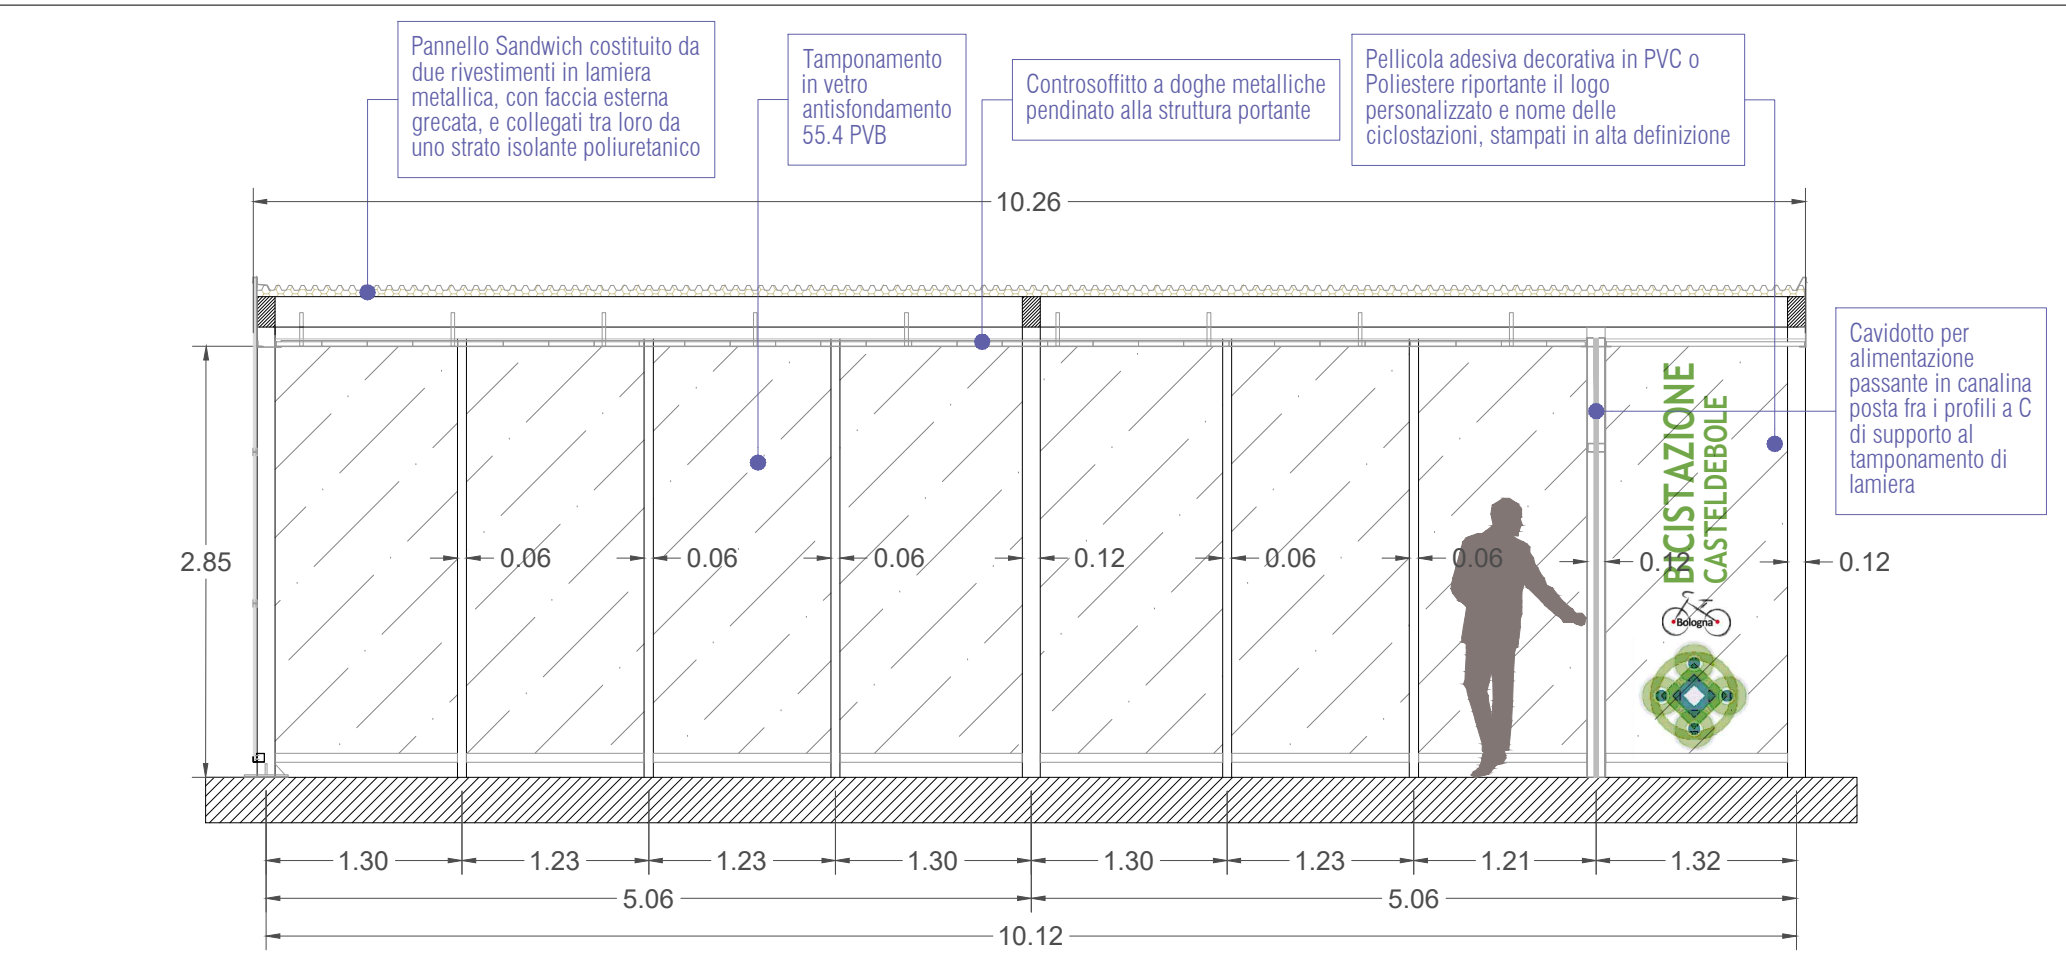


PROSPETTI - scala 1:50

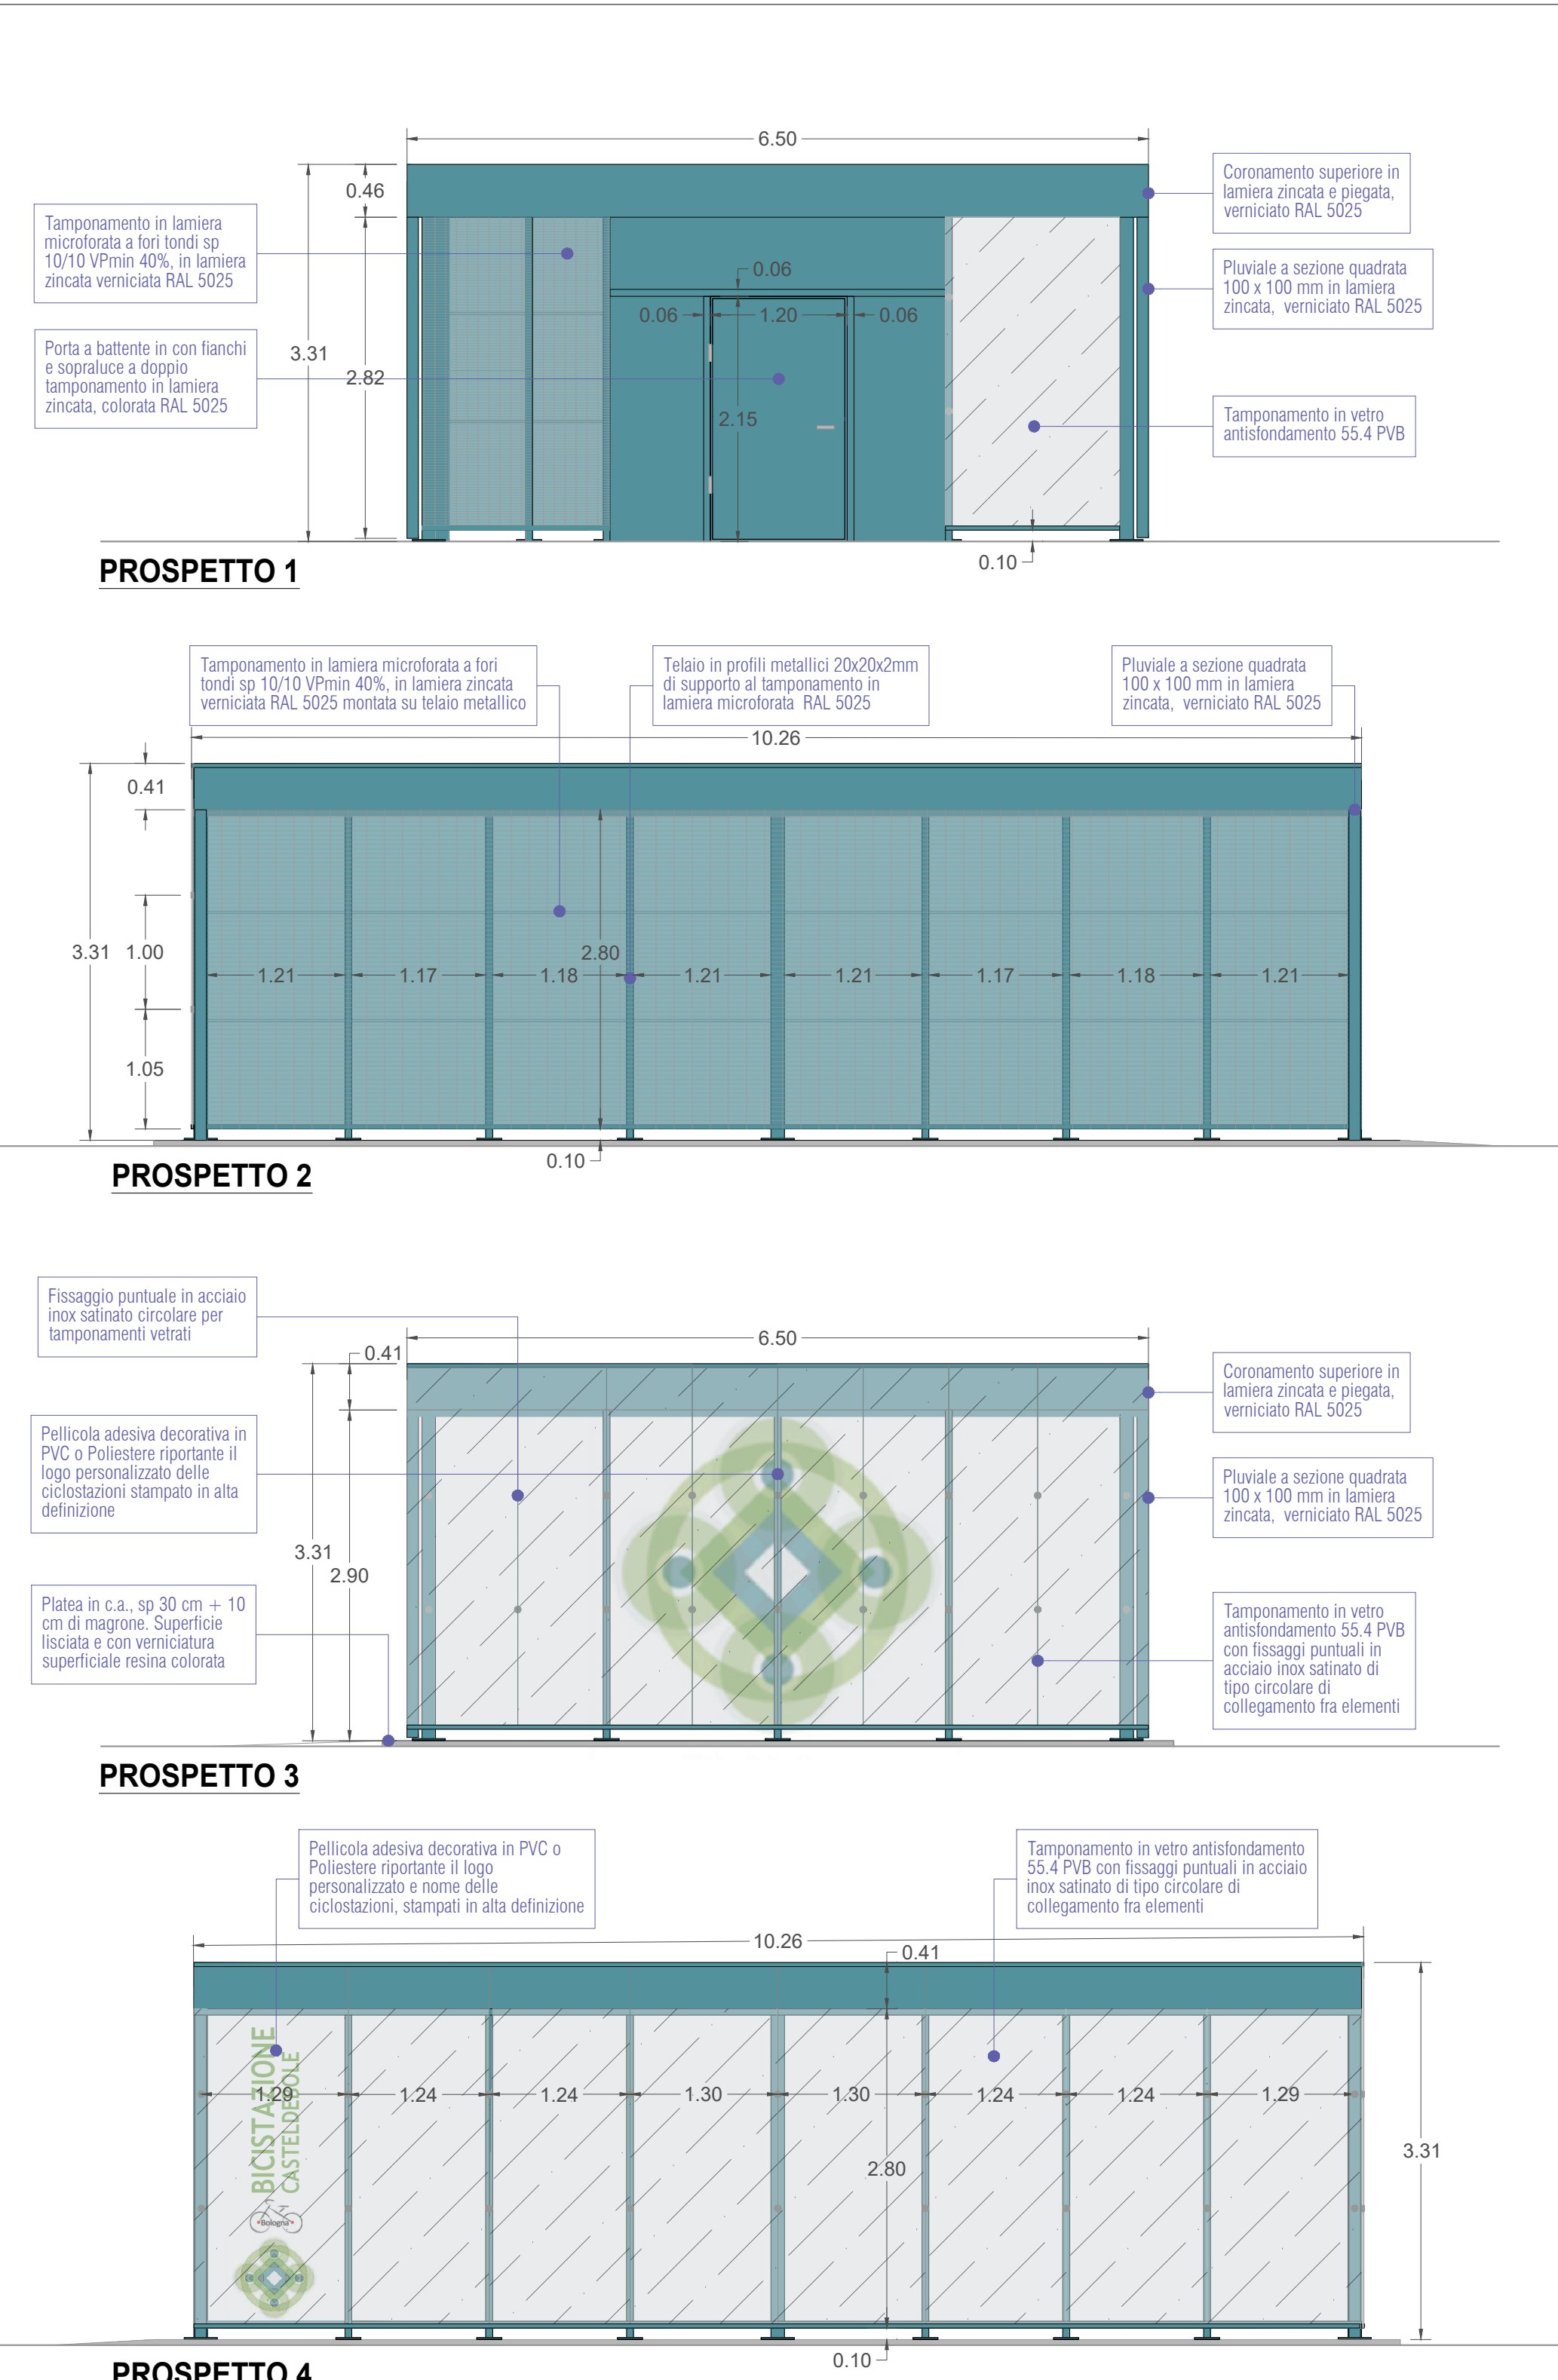


SEZIONE C-C - scala 1:50

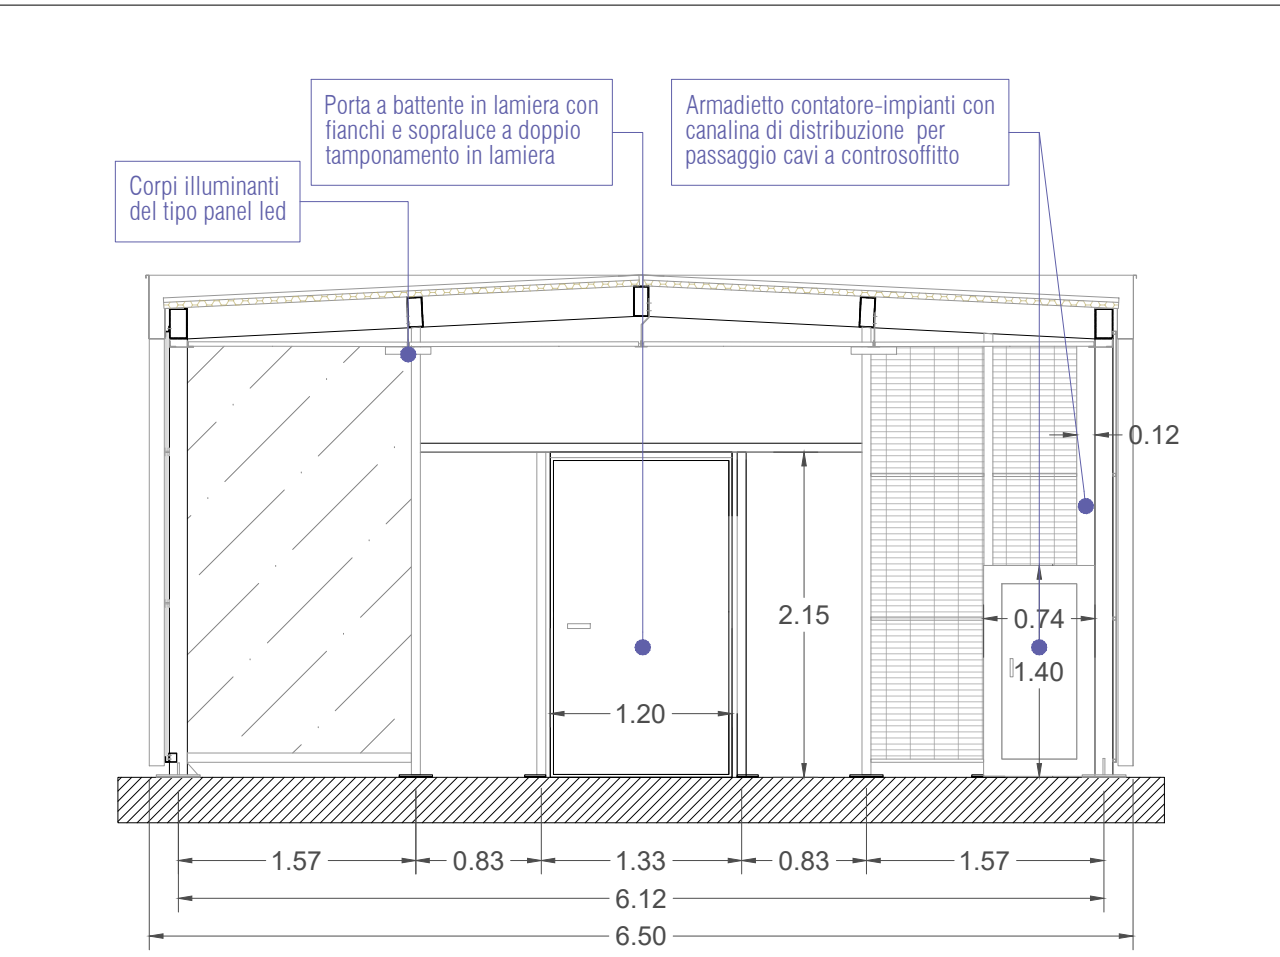


DETTAGLIO 2 - scala 1:10

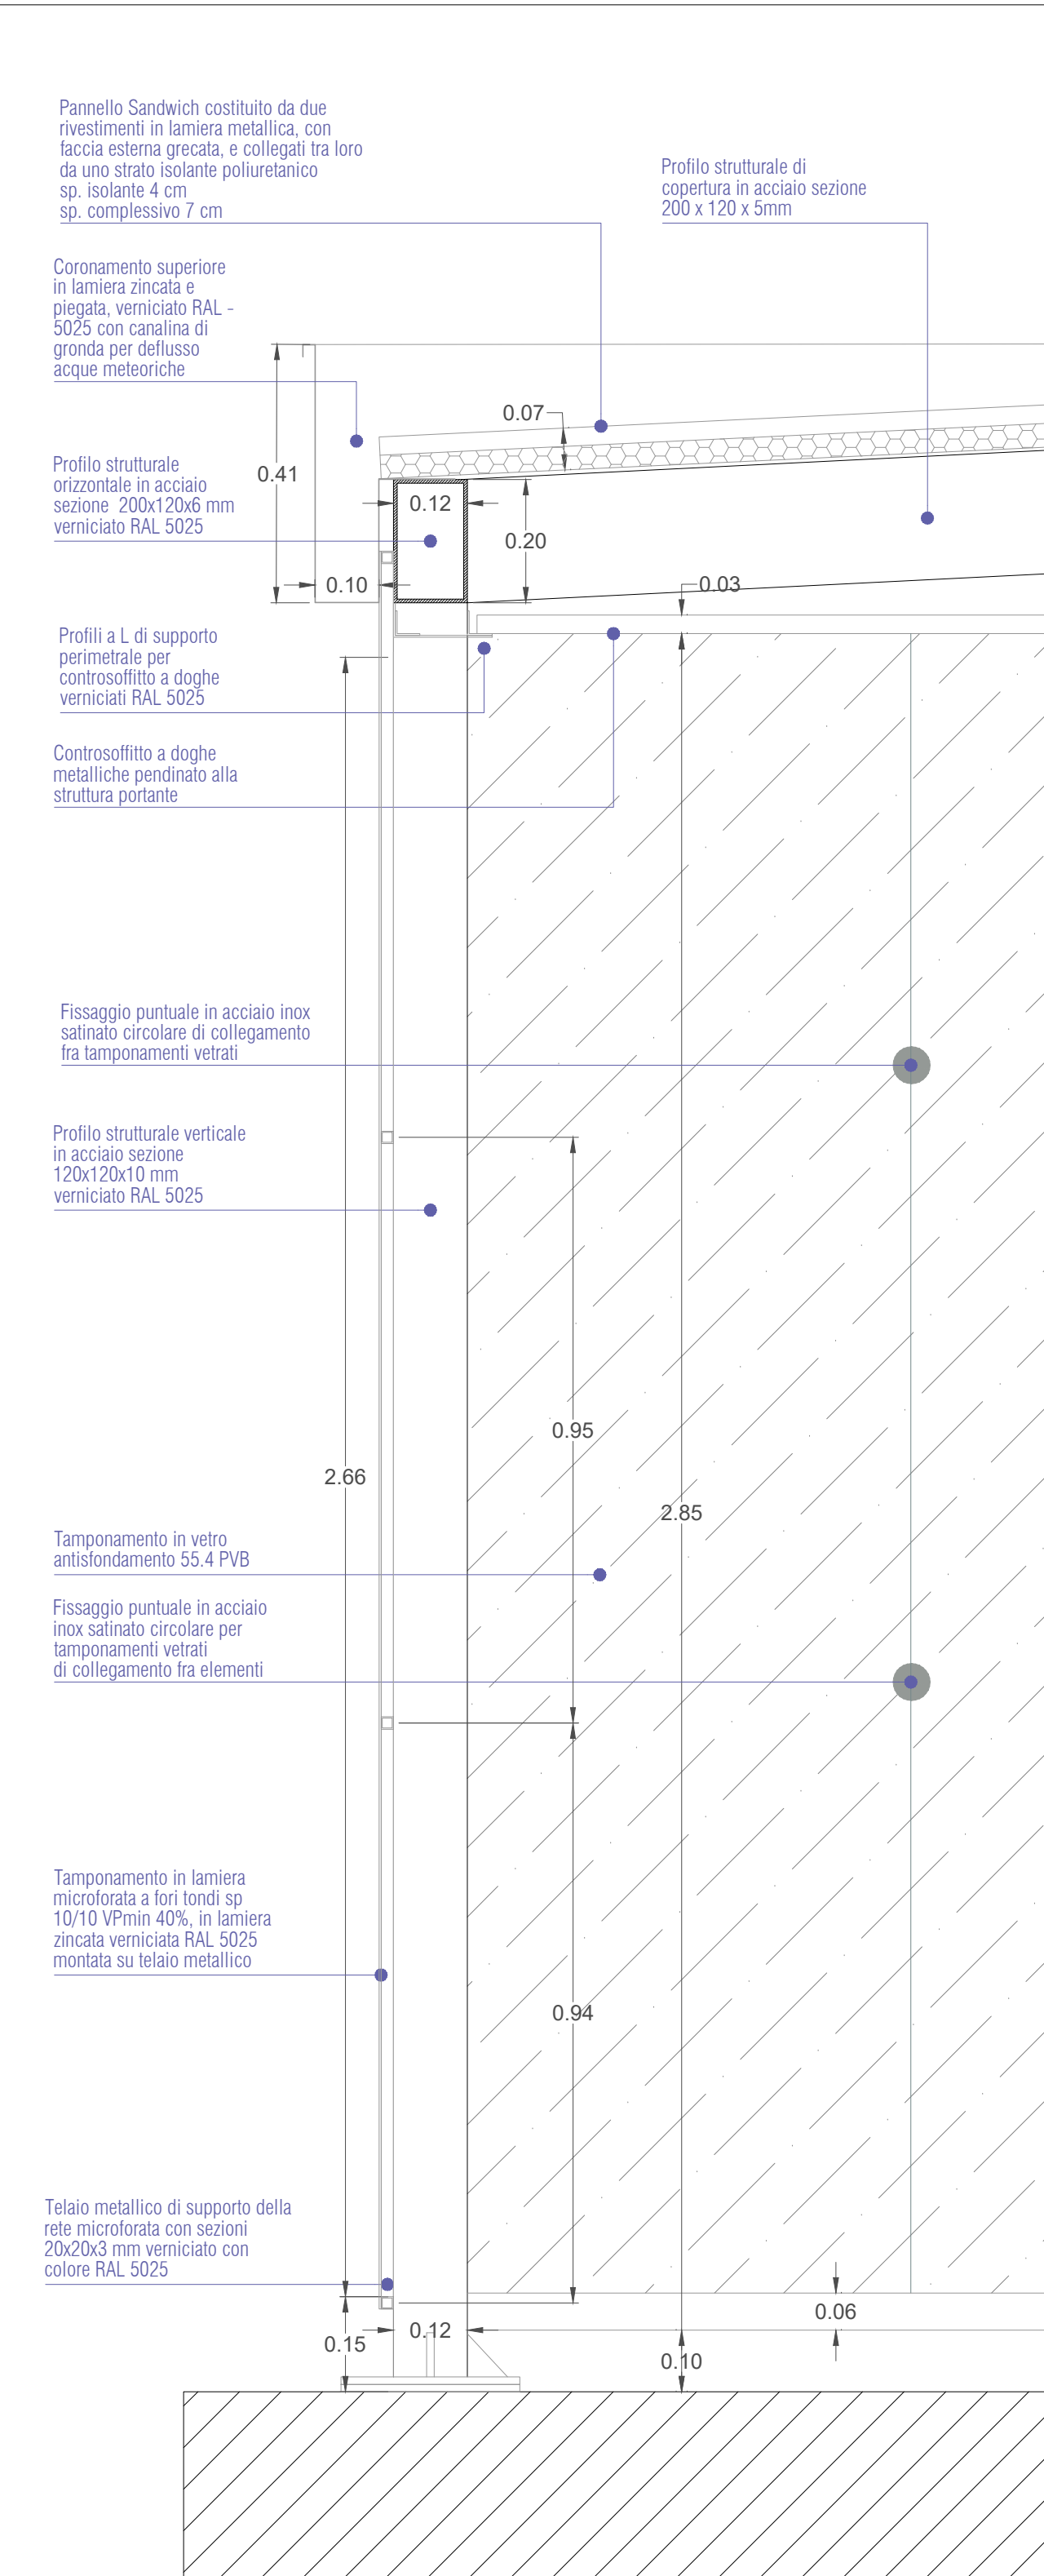

SCHEMA PROSPETTI E SEZIONI - scala 1:100

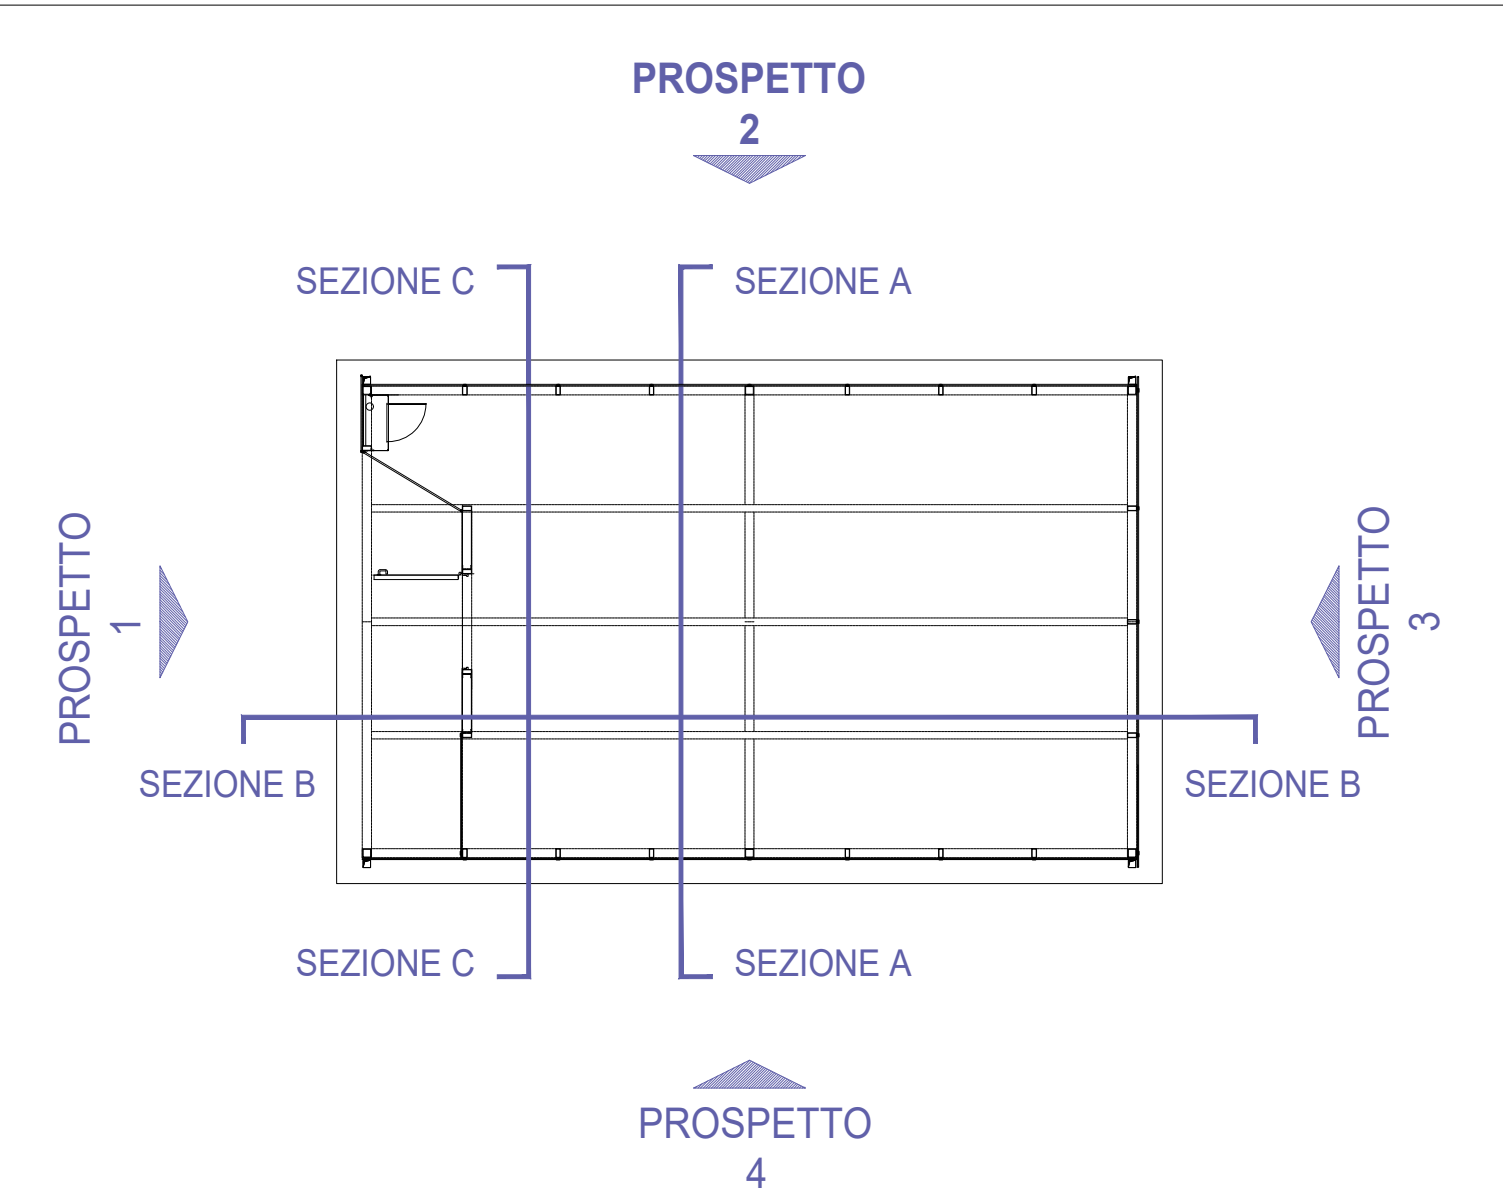

PELLICOLE DECORATIVE - fuori scala

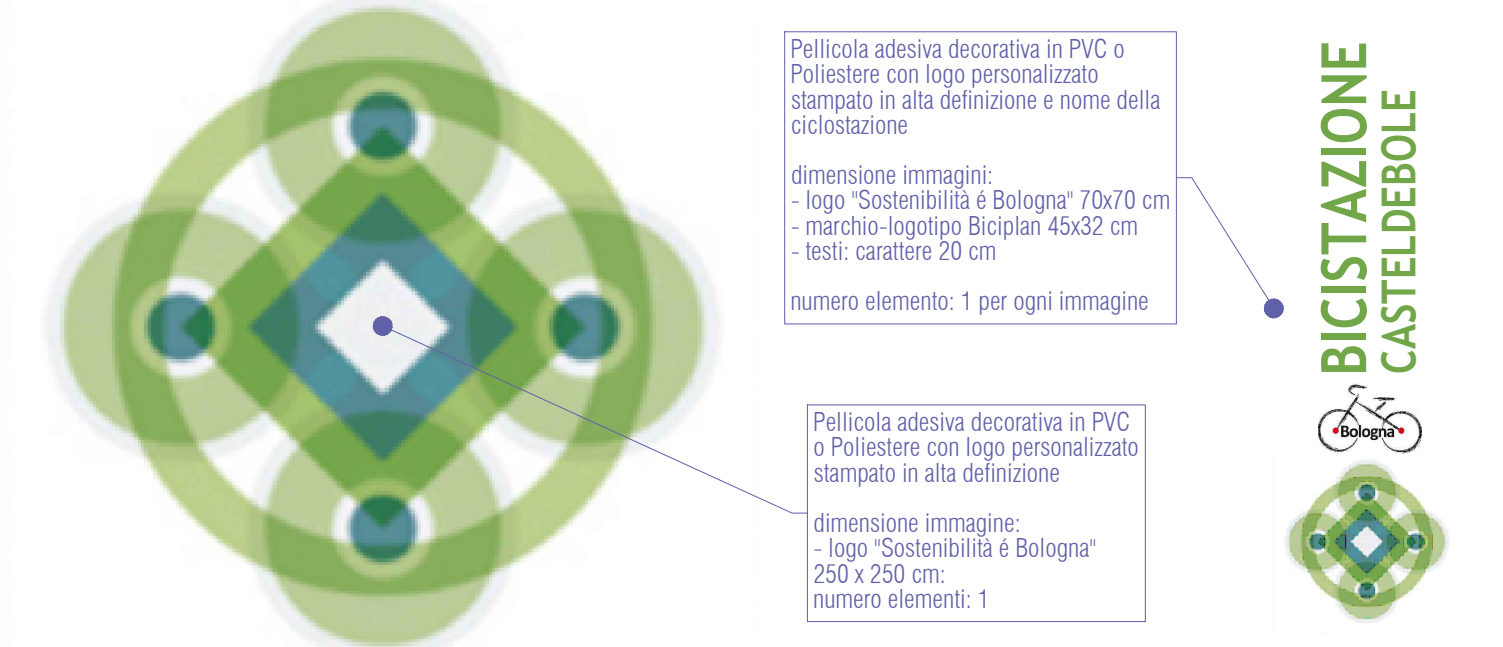



Dipartimento Lavori Pubblici, Mobilità e Patrimonio
Settore Mobilità Sostenibile e Infrastrutture
U.I. Rete Tram, Piani e Progetti per la Mobilità Sostenibile
U.O. Infrastrutture trasporto pubblico metropolitano



Sostenibilità è Bologna

FONDO SVILUPPO E COESIONE INFRASTRUTTURE 2014-2020 (FSC)
ASSE TEMATICO E - LOTTO 2

Codice Intervento:
6043

Categorie Opere:
Lavori

Progetto:
Esecutivo

Oggetto Intervento:
REALIZZAZIONE DI SISTEMI DI INTERSCAMBIO BICICLETTA - SISTEMA FERROVIARIO PRESSO TRE FERMATE DEL SISTEMA FERROVIARIO METROPOLITANO NEL COMUNE DI BOLOGNA

GRUPPO DI LAVORO:

Il Direttore di Settore:
Ing. Cleto Carlini

Il Responsabile del Procedimento:
Ing. Mirka Rivola

TITOLO ELABORATO:
CICLOSTAZIONE A SERVIZIO DELLA STAZIONE FERROVIARIA SFM "BOLOGNA MAZZINI" in Via dei Maceri

SEZIONI PROGETTO
scala 1:100 / 1:50

EMISSIONE:
APRILE 2024

N. ELABORATO:
TAV 4b