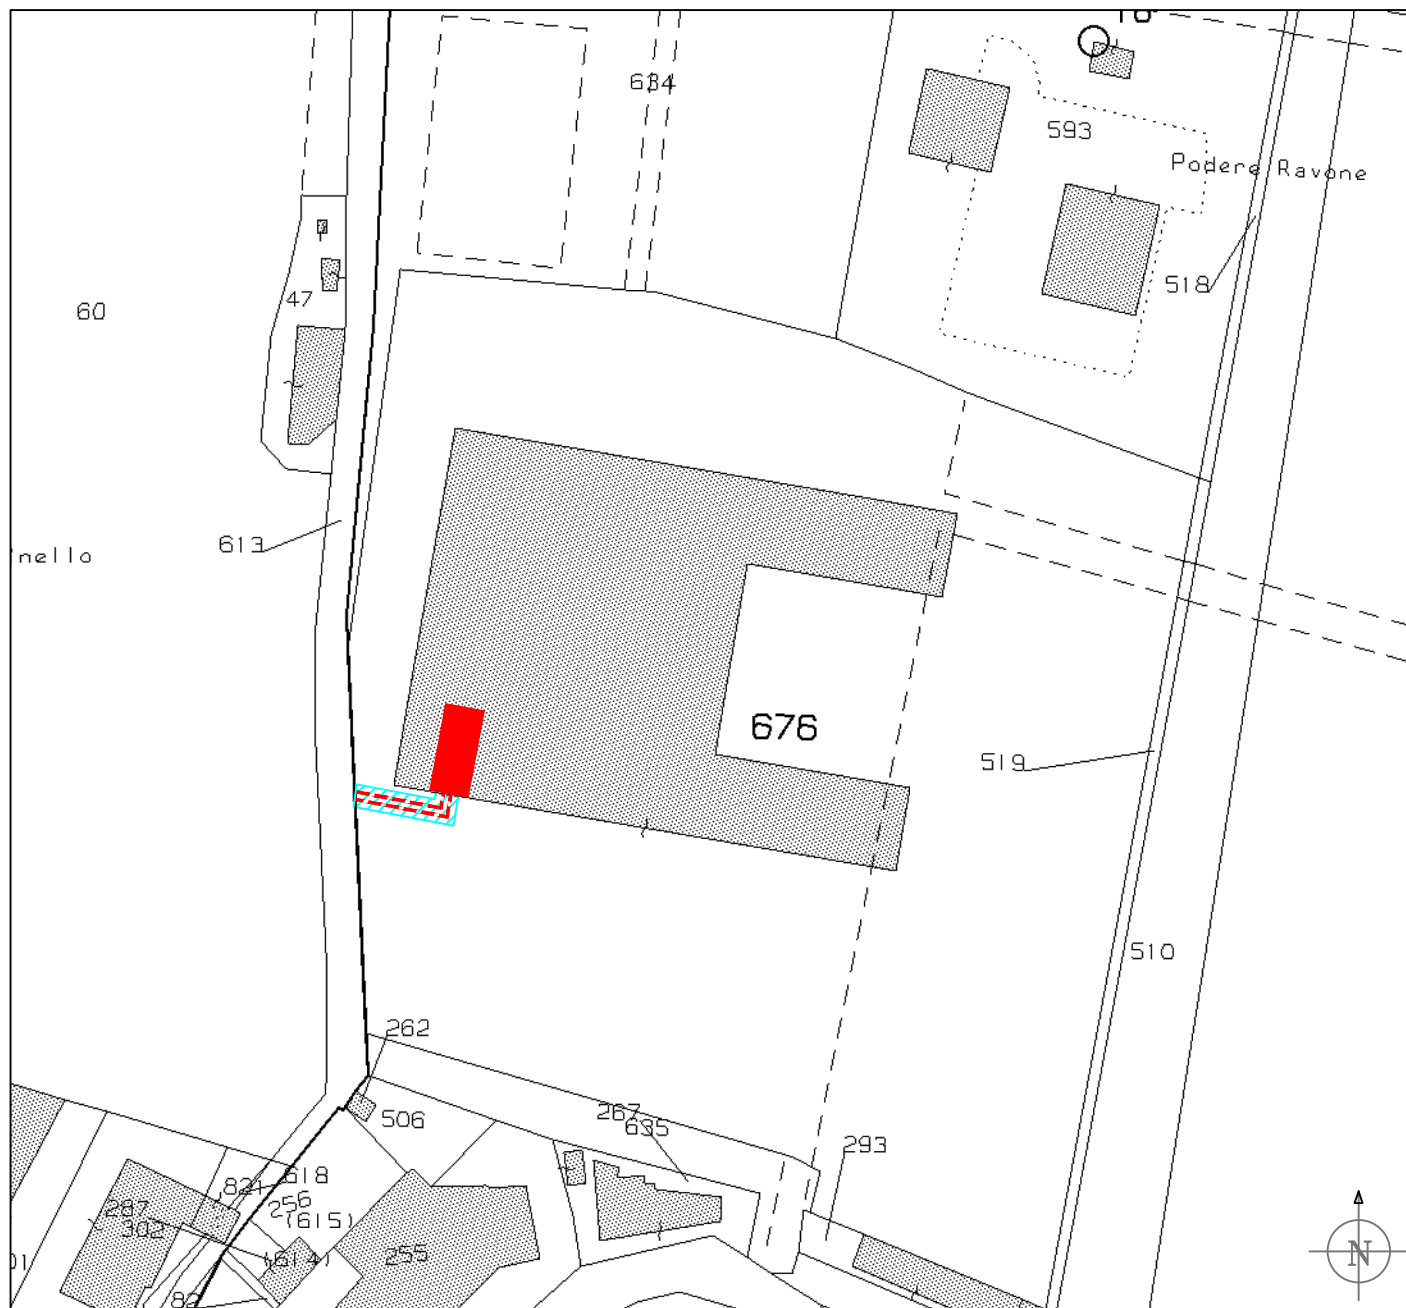


Proprietà: COMUNE DI BOLOGNA con sede in BOLOGNA (BO) 01232710374

Planimetria scala **1:1000**Foglio n°**226**Mappale n°**676**Subalterni **1,2**

Interrato	Cavo aereo	Aereo nudo			
---	---	---	→	○/○	■
---	---	---	○/○	○	▨
---	---	---			
---	---	---			
---	---	---			
---	---	---			

Tracciato nuovi elettrodotti 15 kV
Tracciato elettrodotti 15 kV esistenti
Tracciato nuovi elettrodotti 0,4 kV
Tracciato elettrodotti 15 kV da demolire
Tracciato elettrodotti 0,4 kV da demolire

Percorso di accesso alla cabina
Sostegno nuovo / esistente
Sostegno da demolire

Cabina elettrica nuova
Area servitù maglia di terra cabine ed elettrodotto

La presente costituisce parte integrante dell'atto di servitù di elettrodotto, dovrà quindi essere firmata dalla proprietà come accettazione del percorso della linea elettrica.

_____ li _____ - La Proprietà: _____