


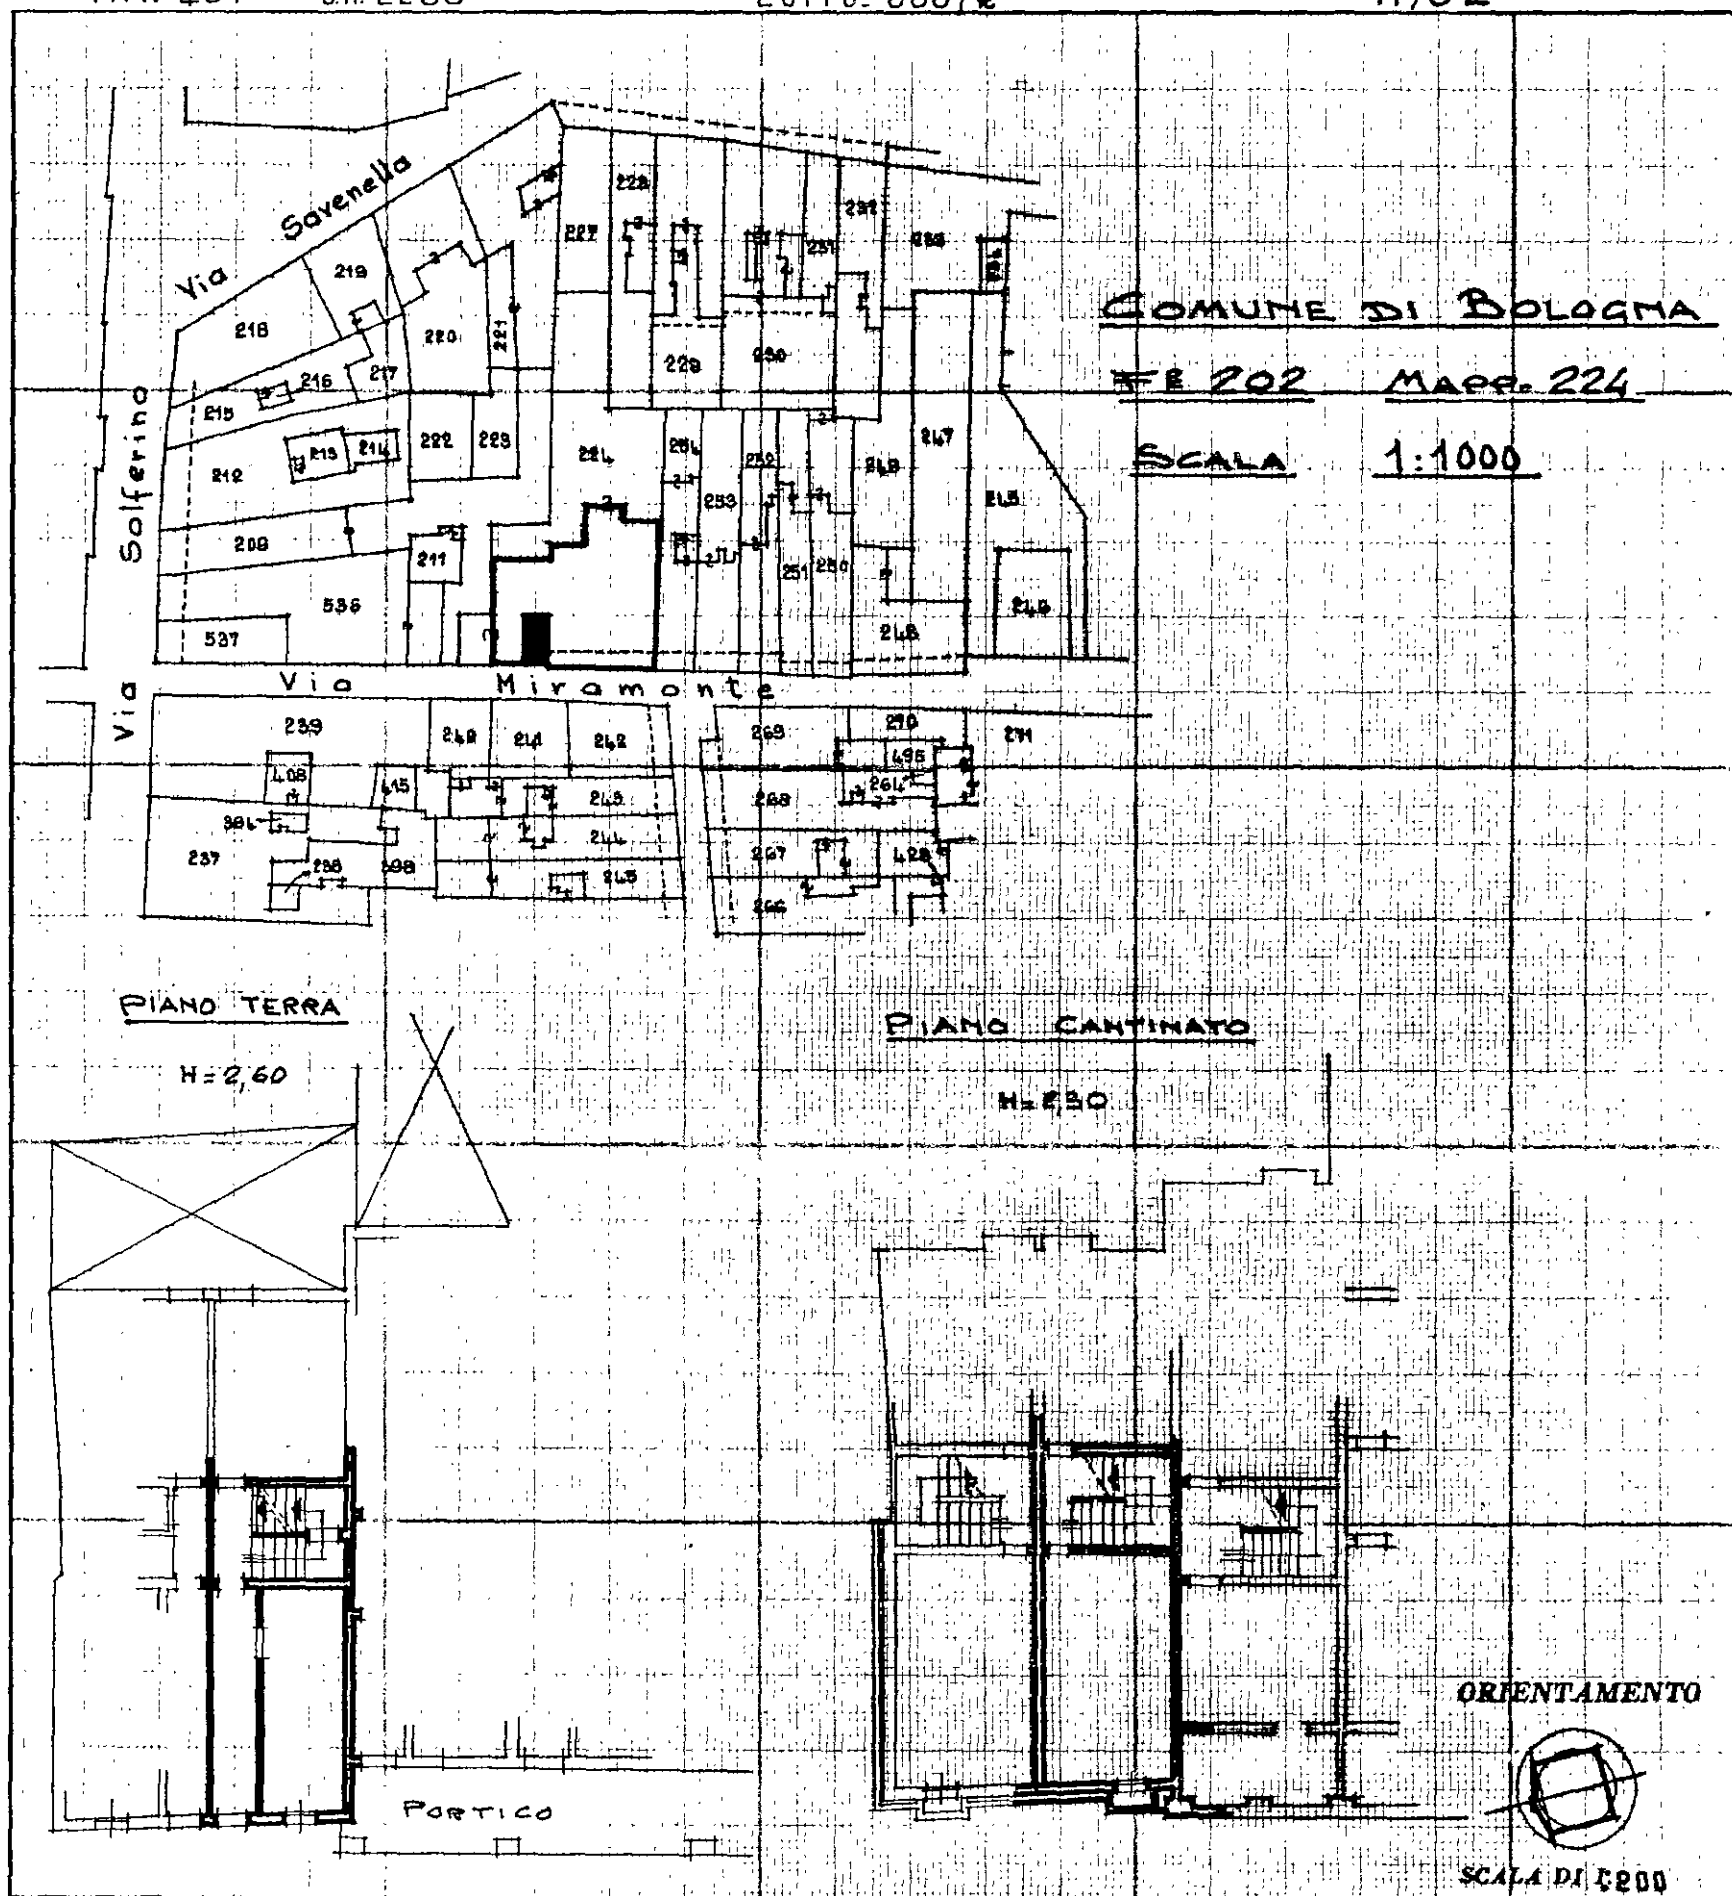

NUOVO CATASTO EDILIZIO URBANO

(R. DECRETO-LEGGE 13 APRILE 1939, N. 652)

Planimetria dell'immobile situato nel Comune di BOLOGNA Via Miramonte n. 6
Ditta I.A.C.P.B.O. UTILISTA DELLA SUPERFICIE PER IL FABB. COMUNE DI BO. PER IL TERRENO (L. 22/10/1971 n. 865)
Allegata alla dichiarazione presentata all'Ufficio Tecnico Erariale di BOLOGNA
INV. L.97 C.M. 2239 LOTTO 688/Q H/02




SPAZIO RISERVATO PER LE ANNOTAZIONI D'UFFICIO

DATA 23.4.80
PROT. N° 5626

F 35
N° 224 sub 5

Compilata dal PELITO EDILE
(Titolo, nome e cognome del tecnico)
GIANNI BRAGAGLIA

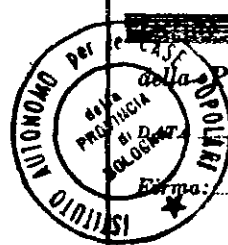

Per conto dell'I.A.C.P.
Provincia di BOLOGNA
15/4/1980
Gianni Bragaglia