COMUNE DI BOLOGNA
Dipartimento Lavori Pubblici, Mobilita' e Patrimonio
Settore Manutenzione

oggetto intervento:

PROGETTO" S.A.L.U.S. W SPACE " UIA01 - 047
RIQUALIFICAZIONE DI VILLA SALUS

Via Malvezza civ.2/2

Nuovo Catasto Edilizio Urbano F.222 mapp.174 -109 sub.50/51

Codice Intervento:	Tipologia Opere:	Progetto:
6033	Edili - Impianti	Esecutivo

descrizione intervento:

VILLA SALUS :
REALIZZAZIONE LABORATORI IN STRUTTURE PREFABBRICATE

firme soggetti responsabili:

IL PROGETTISTA GENERALE:	ing. Lorenzo Cazzola
IL PROGETTISTA ARCHITETTONICO :	arch. Massimo Monaco
COLLABORATORI:	arch. Roberta Biancoincini geom.Greta Pasi
IL PROGETTISTA IMPIANTI :	ing. Flavio Cappelli
COLLABORATORI :	ing. Vittorio A. Bianco p.i. Andrea Ravanelli
COMPUTI :	arch. Roberta Biancoincini geom.Greta Pasi
COORDINATORE DELLA SICUREZZA:	geom.Giuseppe Sorice
IL RESPONSABILE DI PROCEDIMENTO:	ing. Lorenzo Cazzola

titolo elaborato:

PROGETTO
PLANIMETRIA DELL'AREA PROVVISORIA- ADDUZIONE ACQUA-

n° tavola	Codice Elaborato	Ufficio competente	Codice Edificio/Strada	Tip.Prog.	Tip.Doc.	ID Doc.	Progr.	Rev.	Scala
IM01									varie

revisione elaborato

N° Rev.	Data Rev.	Descrizione Revisione	Visto	Firma	Redazione grafica
	28/02/2019				R. Biancoincini

EUROPEAN UNION | UIA | Innovazione Sociale a Bologna | Comune di Bologna

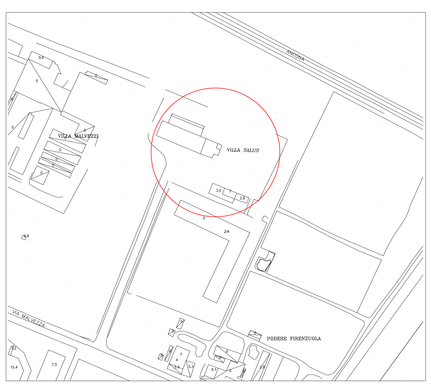

Comune di bologna stralcio c.t.c.F.88
scala 1:2000

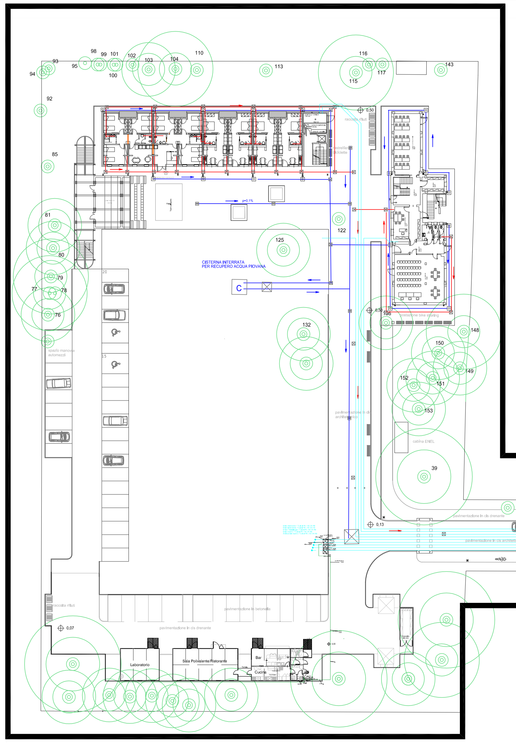

PLANIMETRIA GENERALE DELL'AREA - ADDUZIONE ACQUA- SCALA 1:200

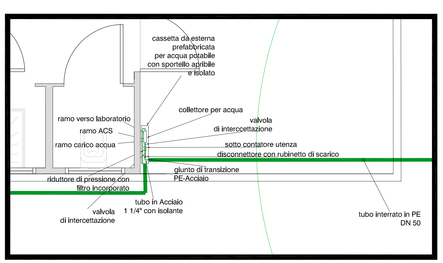

PARTICOLARE COLLETTORE DI DISTRIBUZIONE

LEGENDA	
	Impianto idrico di distribuzione proveniente da contatore generale
	Impianto idrico di distribuzione per i container temporanei
	Pozzetto d'ispezione dimensioni 60x60 cm con botola carrabile

NOTE: - Tutti i collegamenti, le diramazioni, cambiamenti di direzioni, dovranno essere realizzati in ottemperanza alle disposizioni della normativa vigenti.

LE QUOTE DEI POZZETTI DI RACCORDO, DELLE CANALIZZAZIONI SARANNO FISSATE IN CANTIERE IN RELAZIONE ALLE QUOTE REALI

PARTICOLARE DEL PUNTO DI ADUZIONE ACQUA

Idrico ristorante - Tubi di PE - AD DN 50
Idrico laboratori - Tubi di PE - AD DN 40
Idrico minialloggi - Tubi di PE - AD DN 50
Idrico teatro - Tubi di PE - AD DN 50
Antincendio teatro - Tubi di PE - AD DN 90

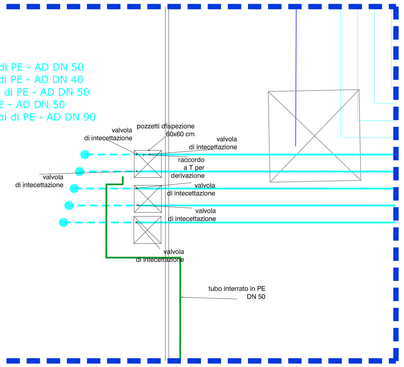

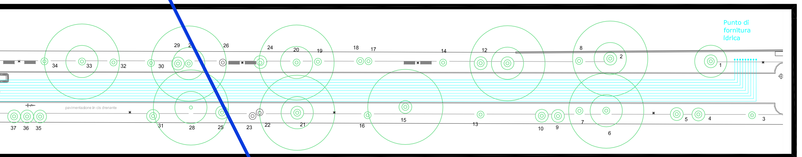

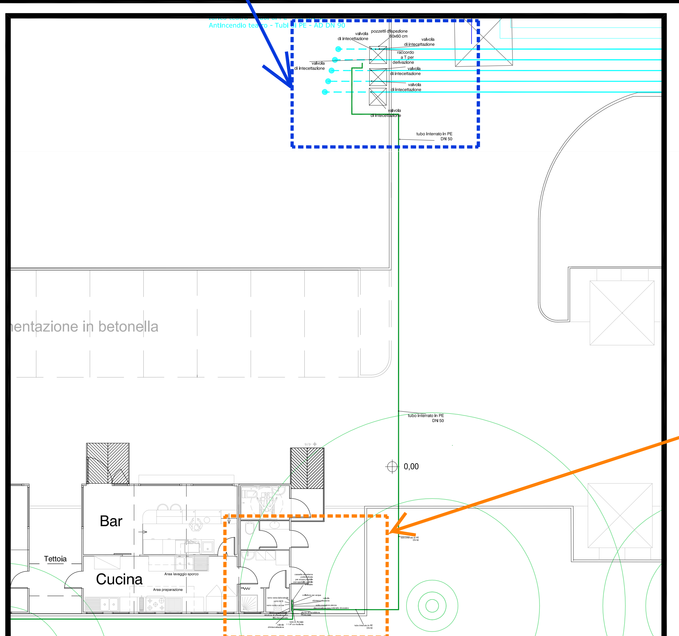

STRALCIO DELL'AREA OGGETTO D'INTERVENTO- ADDUZIONE ACQUA- SCALA 1:50
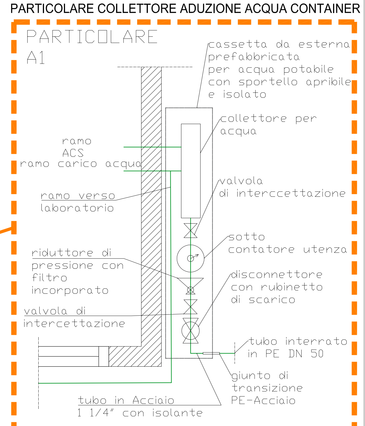
PARTICOLARE COLLETTORE ADUZIONE ACQUA CONTAINER