



Vista frontale - Scala 1:10

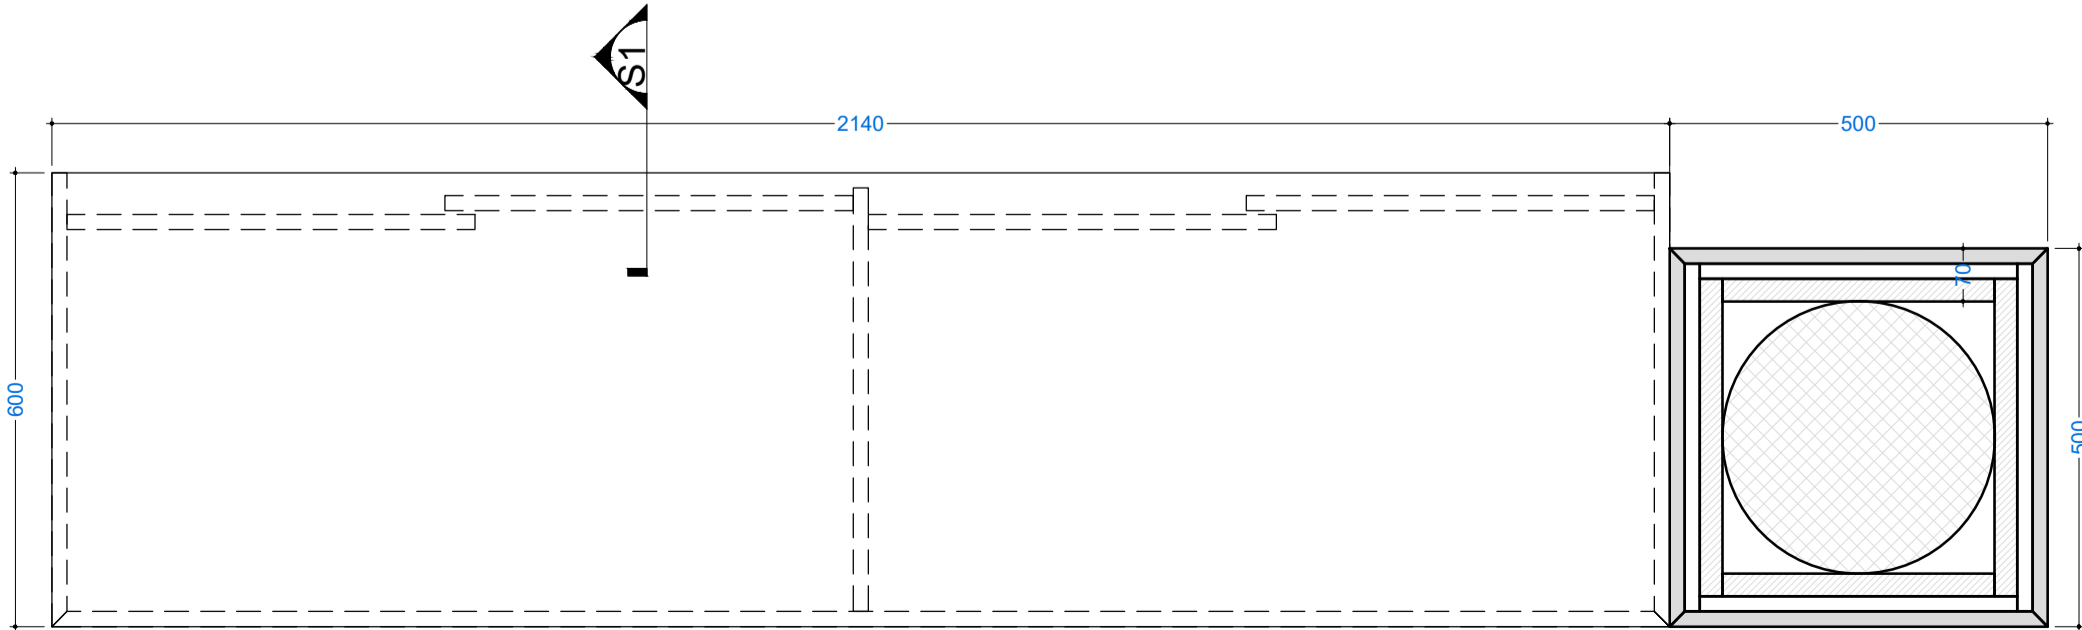

Pianta P1 - Scala 1:10

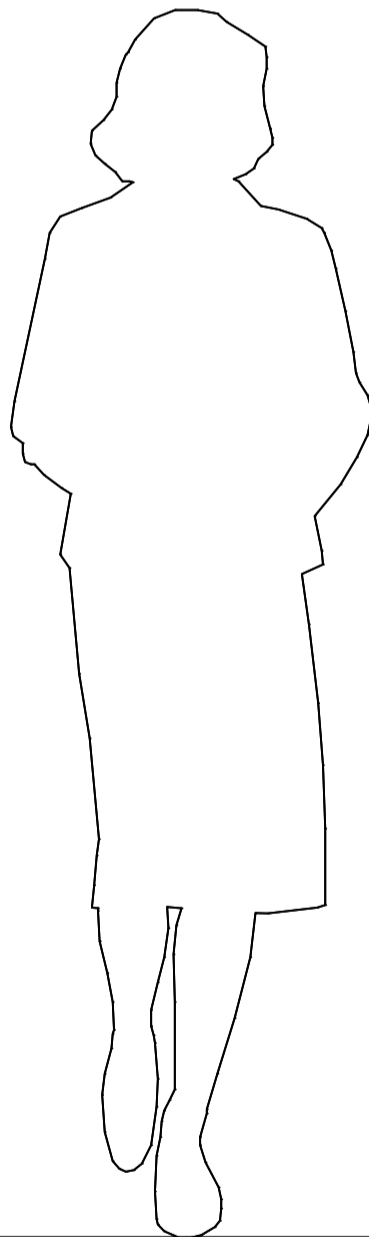

Vista sinistra - Scala 1:10

**SIMMETRICO**

CORSO DI PORTA TICINESE 78  
20123 MILANO  
TEL.: +39 0236595099  
EMAIL:  
NETWORK@SIMMETRICO.IT

PROGETTO ESECUTIVO  
SIMMETRICO S.R.L.



CLIENTE  
BOLOGNA WELCOME S.R.L.

Revisione n° Emissione Data  
00 prima emissione 14/07/2023

PROGETTO ESECUTIVO  
Museo del Basket Italiano - PalaDozza - Bologna

Titolo Disegno  
006 - Banco reception AL01

Progetto n. Progettato da Data Scale  
ITA\_21\_031\_Museo del Basket Italiano - Bologna

NOTE: e' richiesto il rilievo esecutivo dello spazio a fine dei lavori di ristrutturazione, ai fini della redazione del progetto costruttivo