



Sezione S1- 1:10

Vista laterale - 1:10

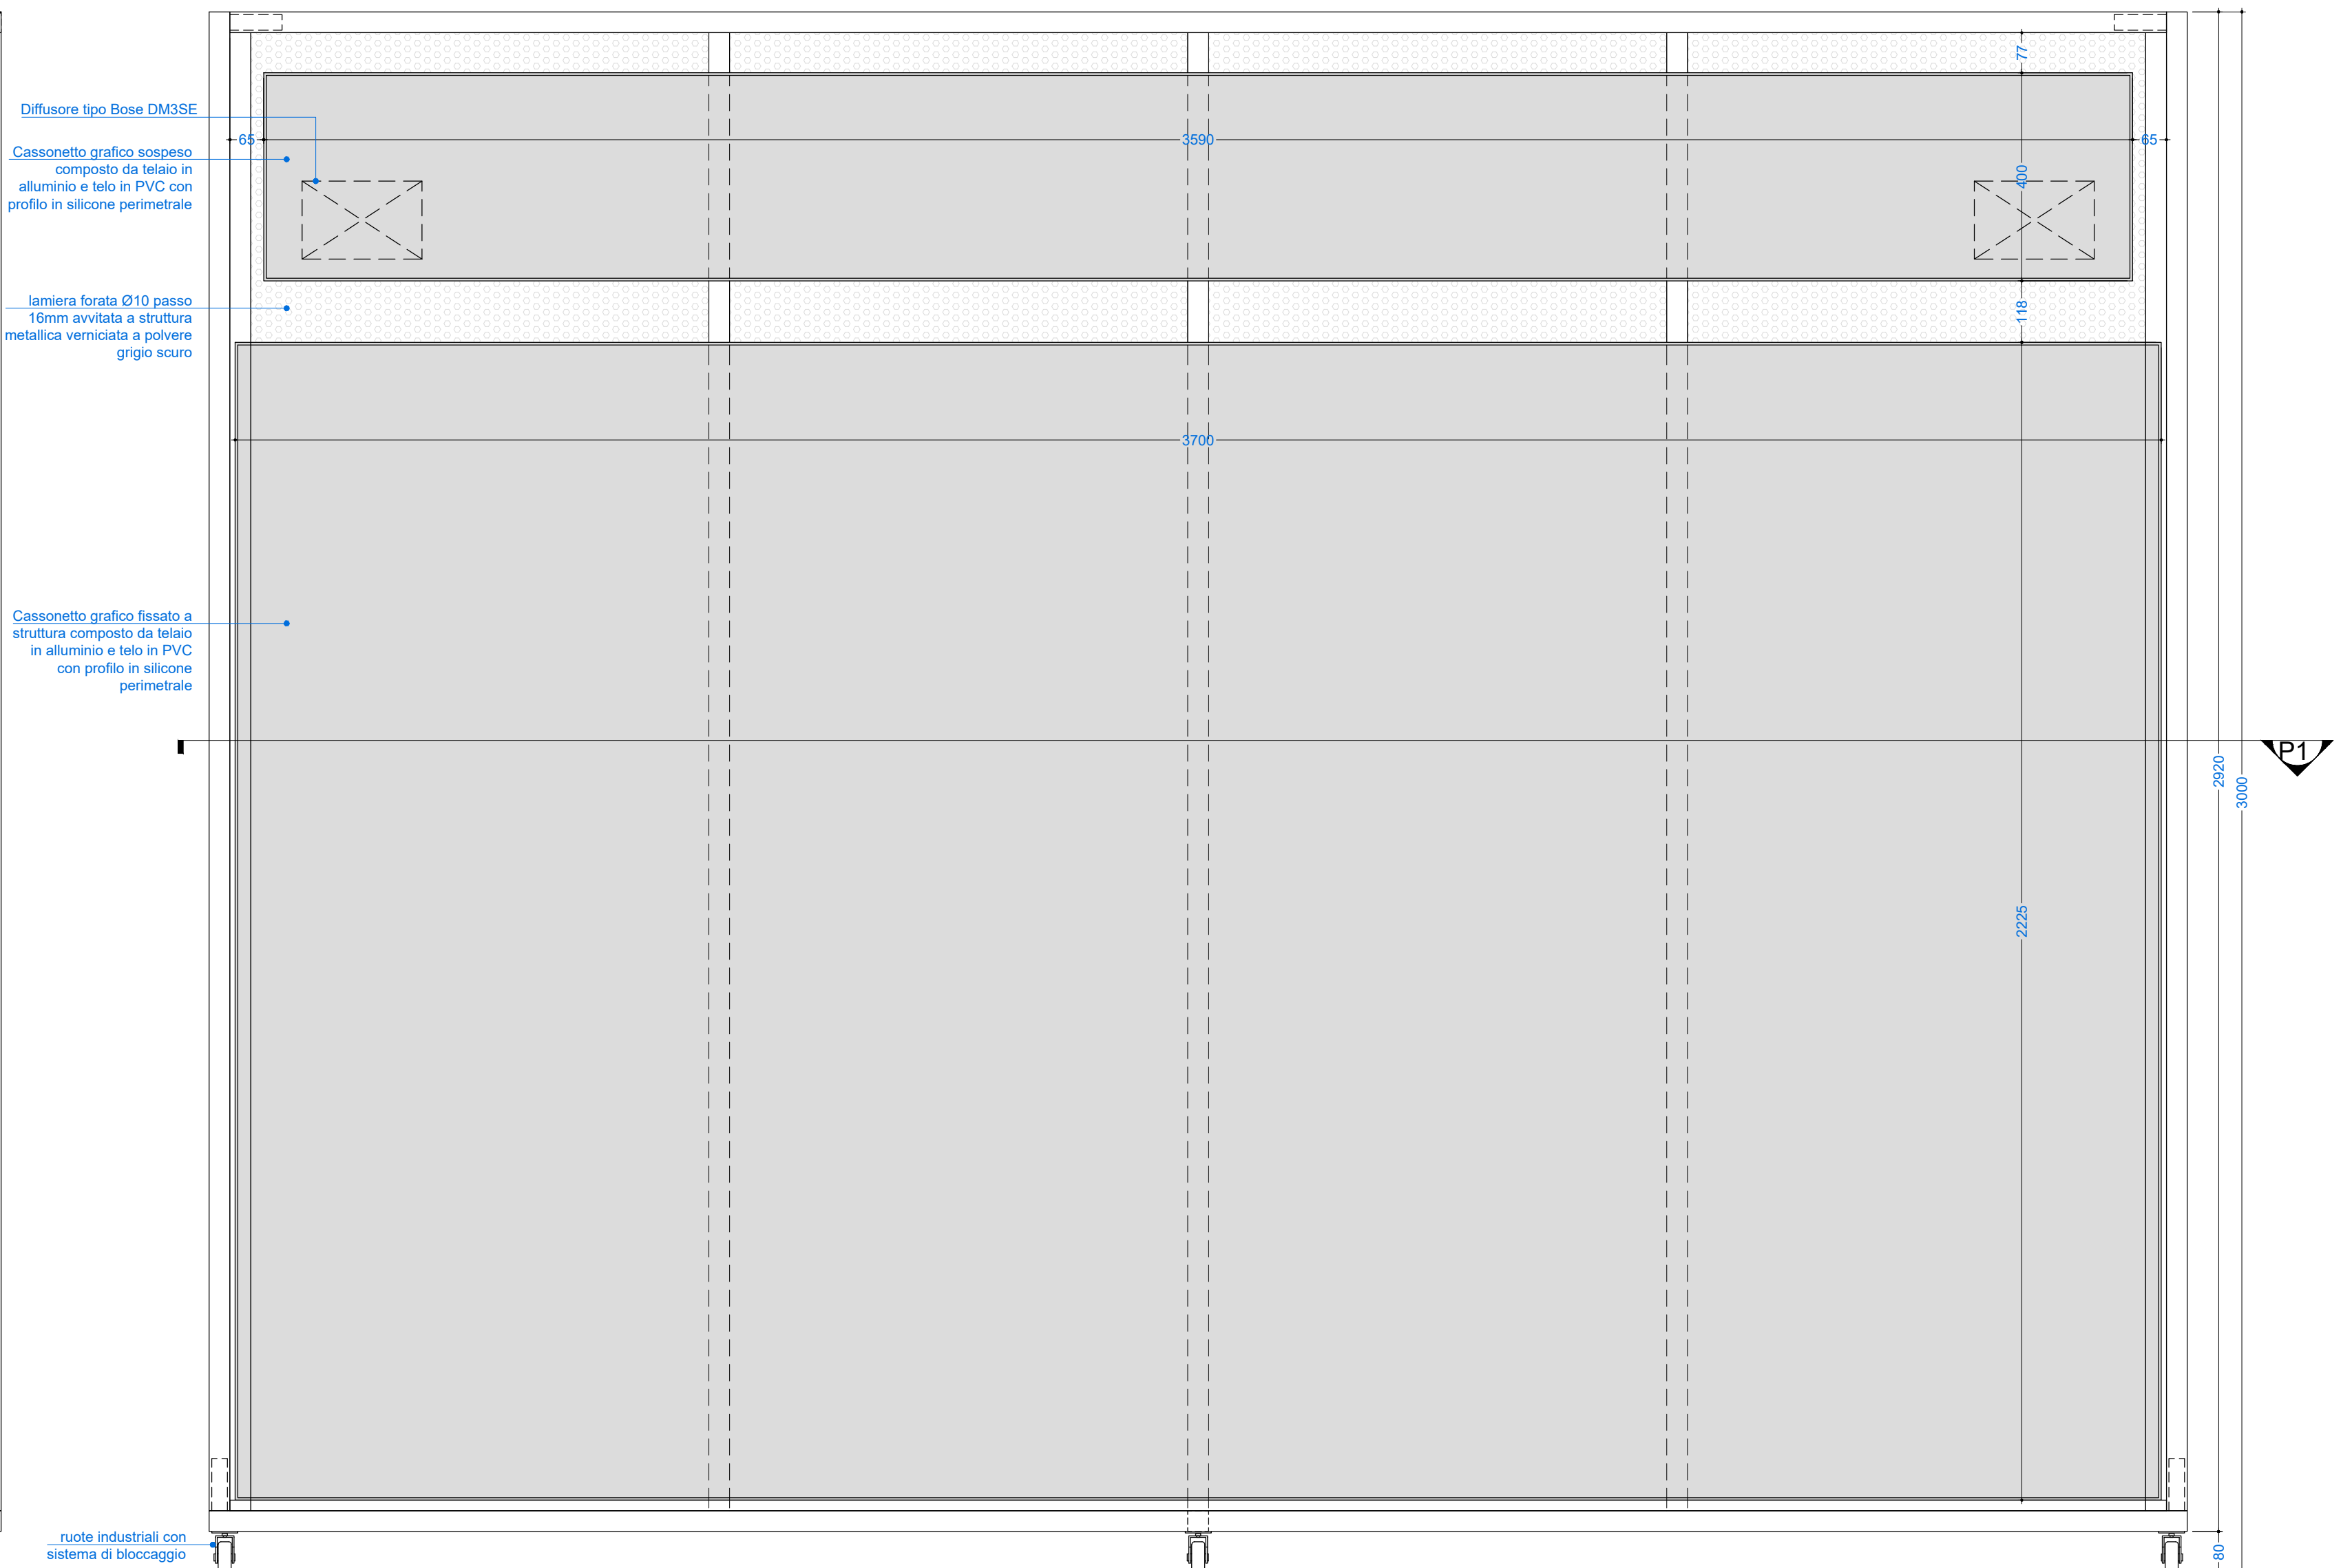


Vista frontale - configurazione A - 1:10


N.B. Alla base del mobile verranno inserite delle piastre in ferro di circa 20mm per un zavorramento complessivo di 510kg

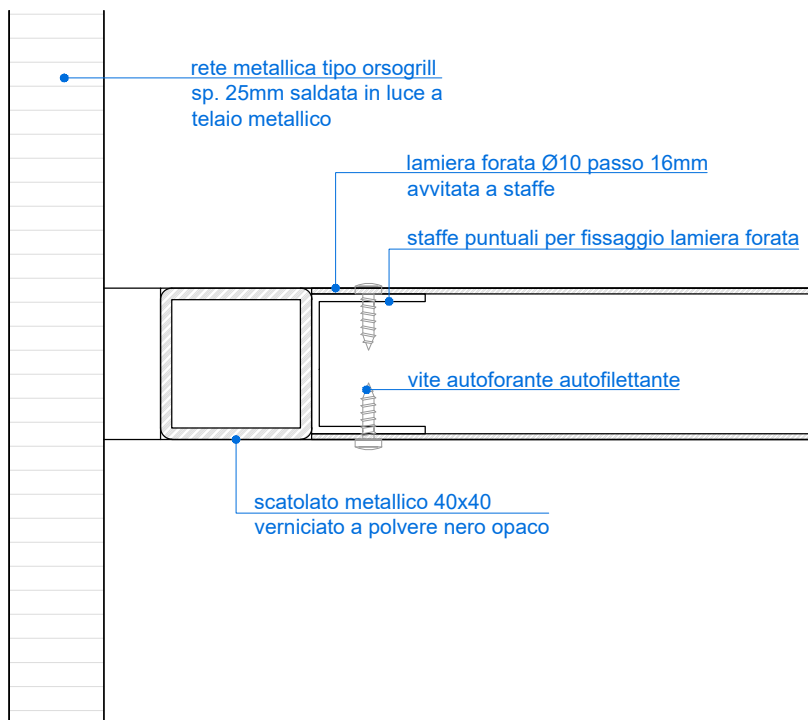

Dettaglio D01 - 1:2

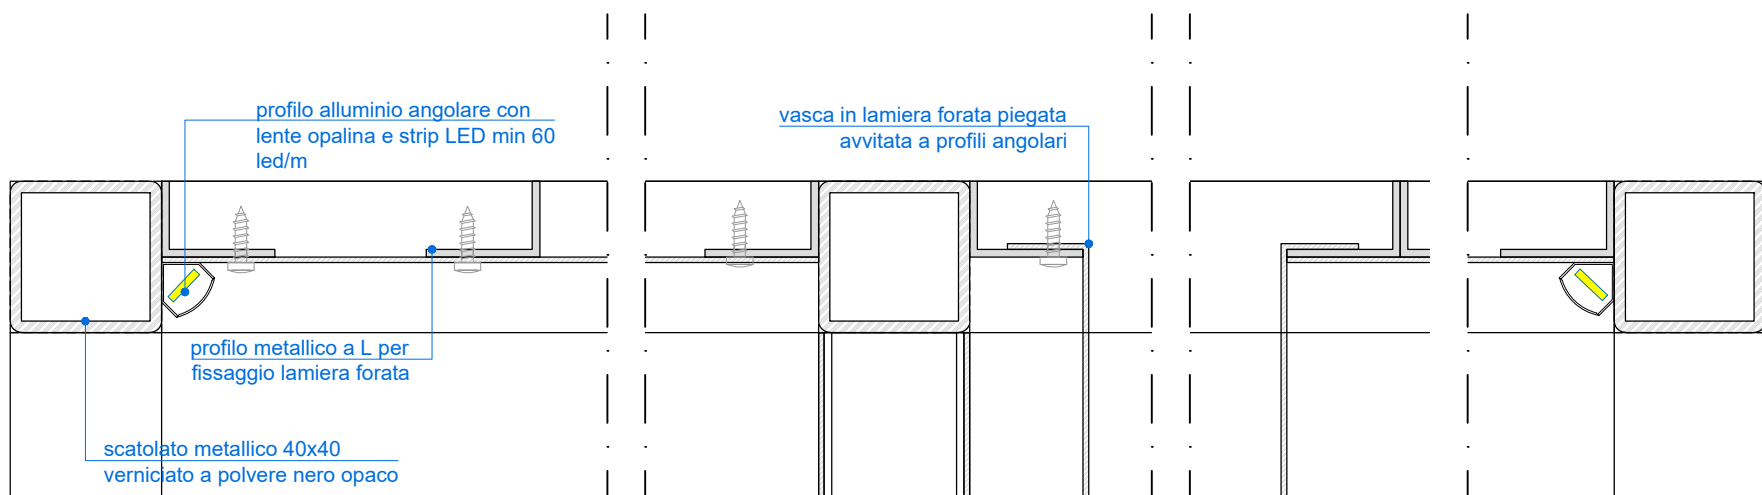

Dettaglio D02 - 1:2

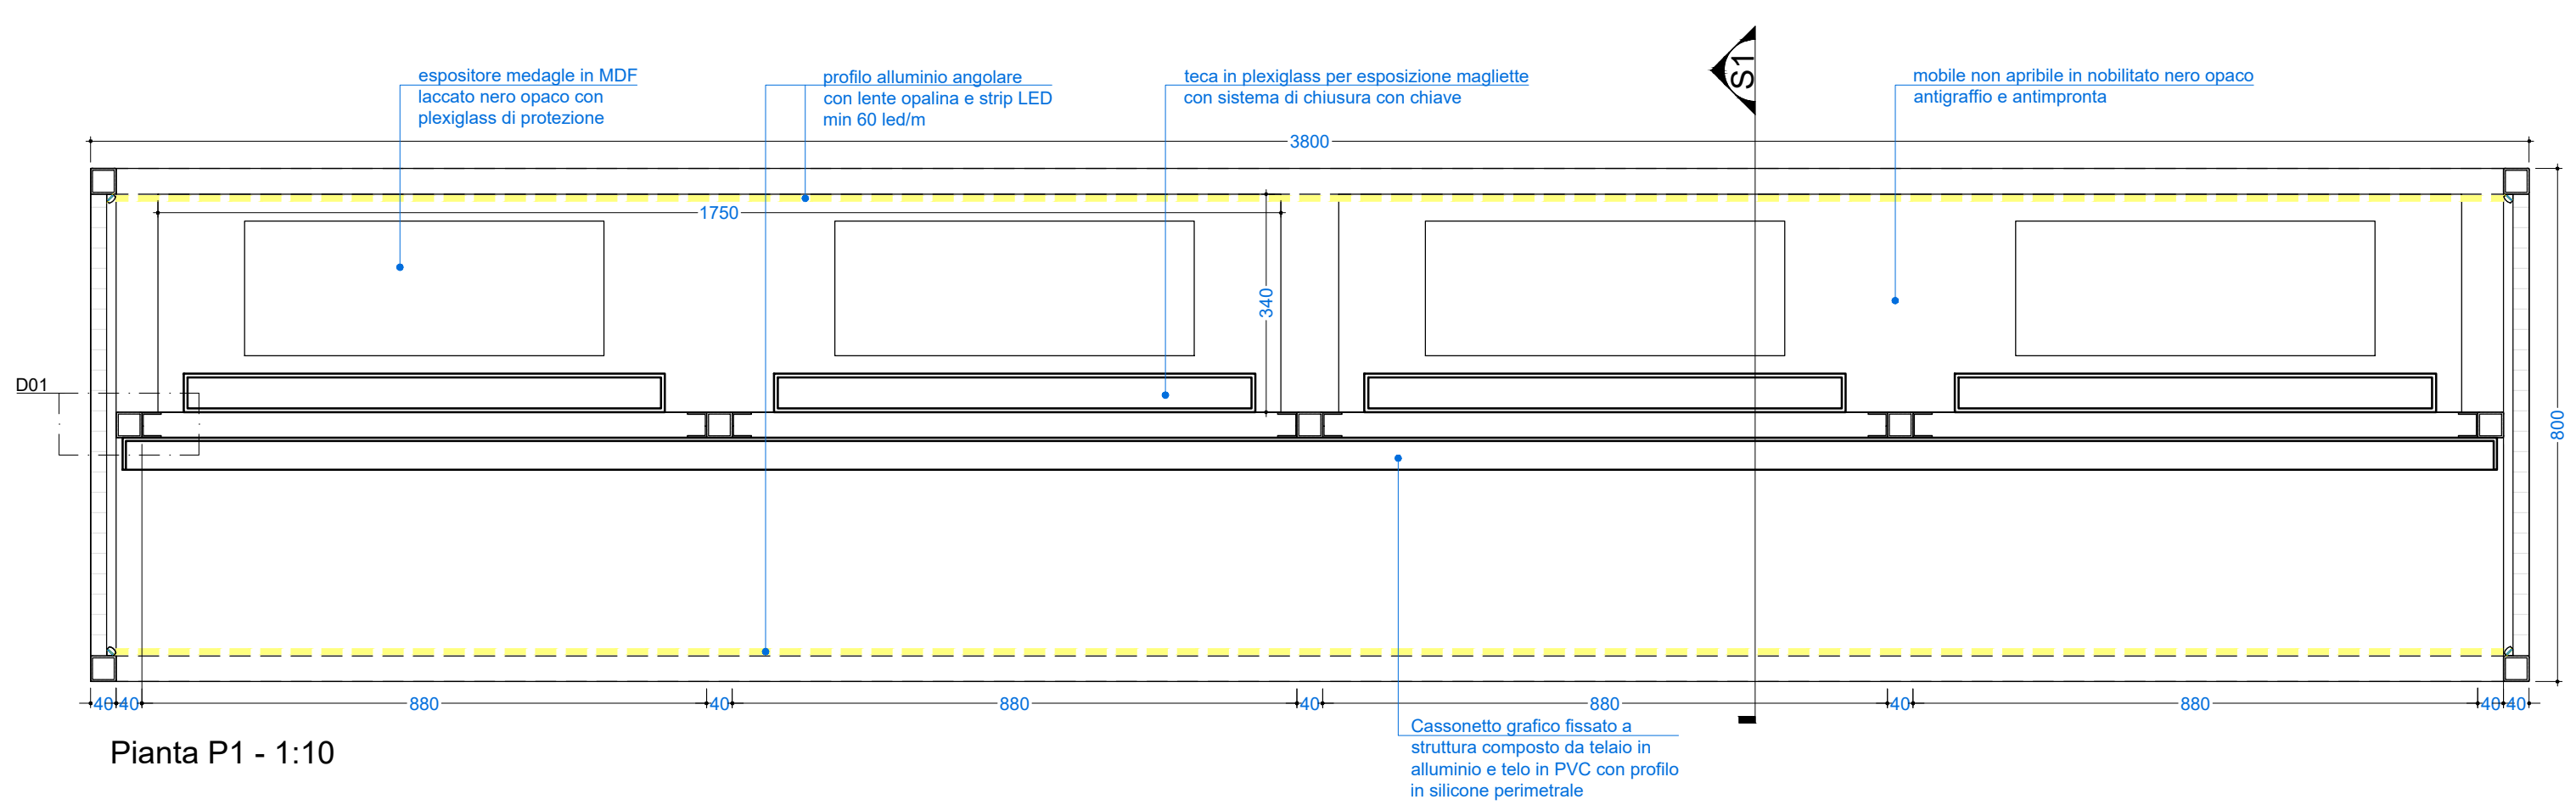

Pianta P1 - 1:10

Dispositivi e controller A/V conf. A+B
n. 2 BrightSign player
n. 2 amplificatori tipo Bose
n. 4 diffusori tipo Bose DM3SE

PROGETTO ESECUTIVO
SIMMETRICO S.R.L.



CLIENTE
BOLOGNA WELCOME S.R.L.

Revisione n°	Emissione	Data
00	prima emissione	14/07/2023

PROGETTO ESECUTIVO
Museo del Basket Italiano - PalaDozza - Bologna

Titolo Disegno
010a - Modulo espositivo PM01
Configurazione A

Progetto n.	Progettato da	Data	Scale
ITA_21_031_Museo del Basket Italiano - Bologna			

NOTE: e' richiesto il rilievo esecutivo dello spazio a fine dei lavori di ristrutturazione, ai fini della redazione del progetto costruttivo