




Comune di Bologna

Dipartimento Lavori Pubblici, Mobilità e Patrimonio
Settore Mobilità Sostenibile e Infrastrutture
U.I. Sistemi per la mobilità
Piazza Liber Paradisus, 10 -
40129, Bologna

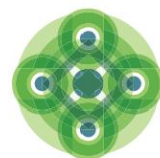

Sostenibilità
è Bologna

oggetto intervento:

"RIQUALIFICAZIONE DI VIA DELLE MOLINE"

Codice Intervento:	6242	Tipologia Opere:	Stradali	Progetto:	Esecutivo
--------------------	-------------	------------------	-----------------	-----------	------------------

IL PROGETTISTA

arch. Elisabetta Morante

COLLABORATORI ALLA PROGETTAZIONE:

Geom. Luciano Notte (Opere stradali)

Ing. Francesco Mattia Rubini (Impianto di pubblica illuminazione)

COORDINATORE DELLA SICUREZZA IN FASE DI PROGETTAZIONE

Geom. Luciano Notte

IL RESPONSABILE DEL PROCEDIMENTO

Geom. Chiara Luciana Amadei

IL DIRETTORE SETTORE MOBILITA' SOSTENIBILE E INFRASTRUTTURE

Ing. Cleto Carlini

T_07

Titolo elaborato:

PARTICOLARI COSTRUTTIVI

Descrizione

Particolare sedute

Particolare pavimentazione

scala

VARIE

OTTOBRE 2020

Codice Strada

Revisione

Visto

Firma

Redazione grafica


Data



FONDAZIONE PERPETUA
N.H. DOTT. P.G. RUSCONI

con la collaborazione di:

DETTAGLIO A. Sedute lato Sud

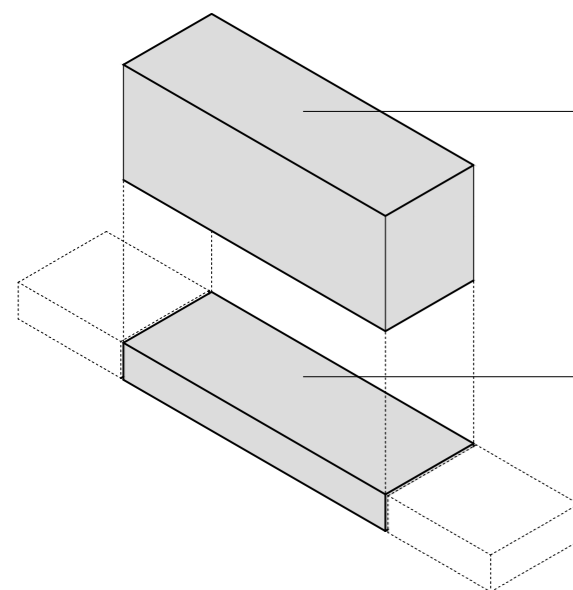

Arredo Seduta amovibile

in Blocchi di Granito bianco-grigio chiaro

o similare


Lastre

in Granito bianco-grigio chiaro



Es. Elemento Seduta
Bologna - Via Azzo Gardino


100.0 - 150.0 - 200.0

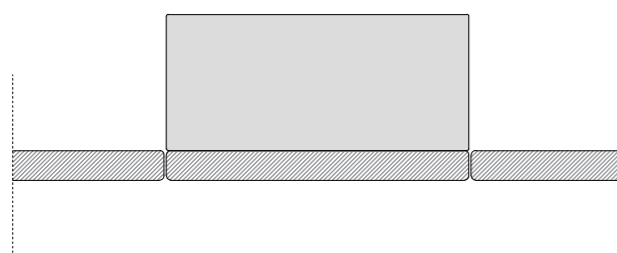


45.0

n. 5 Elementi Totali

- n. 2 dimensioni 40x45x200 cm
- n. 2 dimensioni 40x45x150 cm
- n. 1 dimensioni 40x45x100 cm

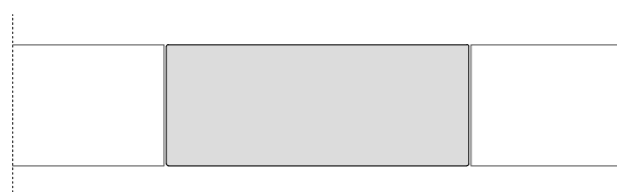

DETTAGLIO B. Sedute lati Est-Ovest

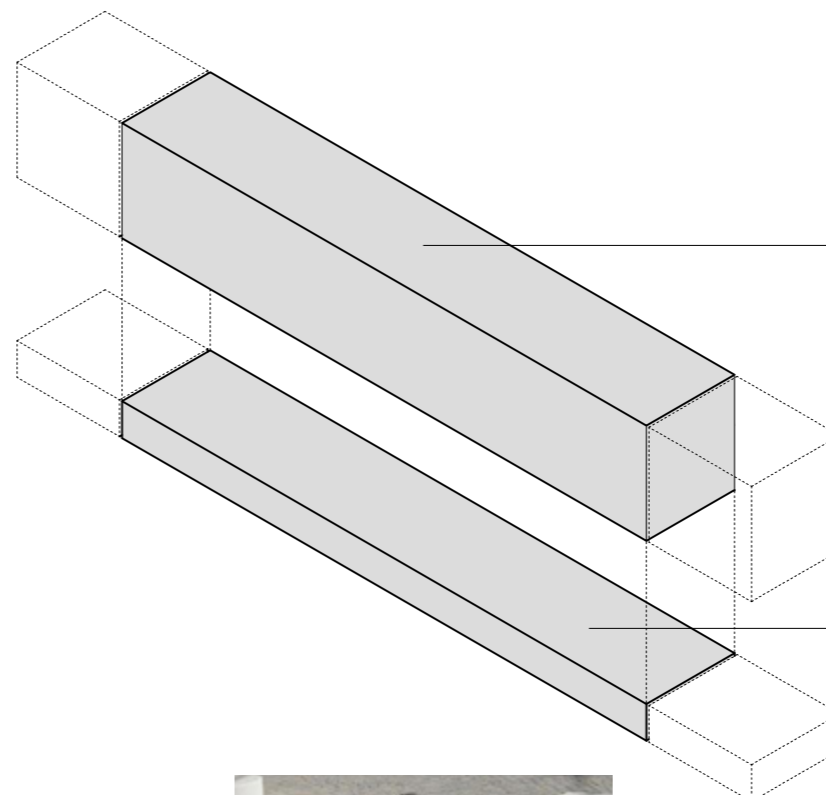

Arredo Seduta amovibile

in Blocchi di Granito bianco-grigio chiaro

o similare


Lastre

in Granito bianco-grigio chiaro



Es. Elemento Arredo
Bologna - Via Azzo Gardino


6.0 200.0 6.0

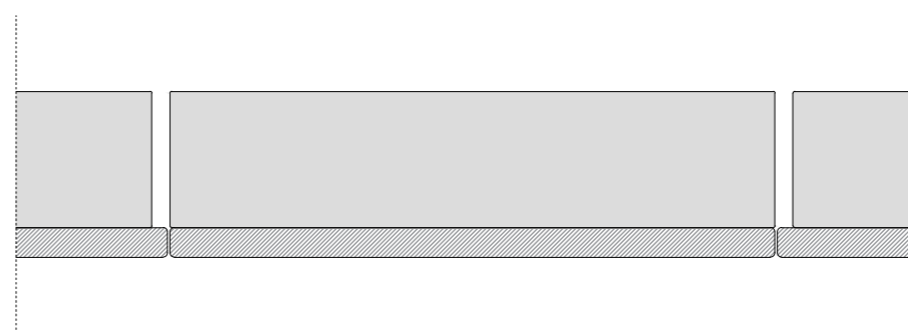

45.0


n. 5 Elementi Totali

dimensioni 40x45x200 cm

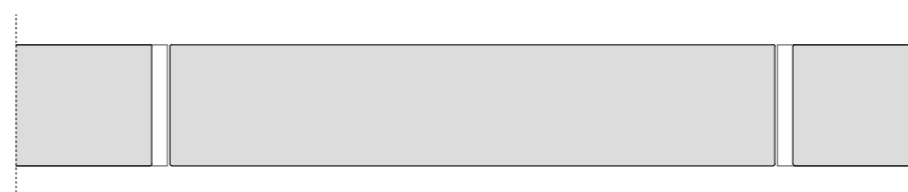

PARTICOLARE SEDUTE

scala 1:25

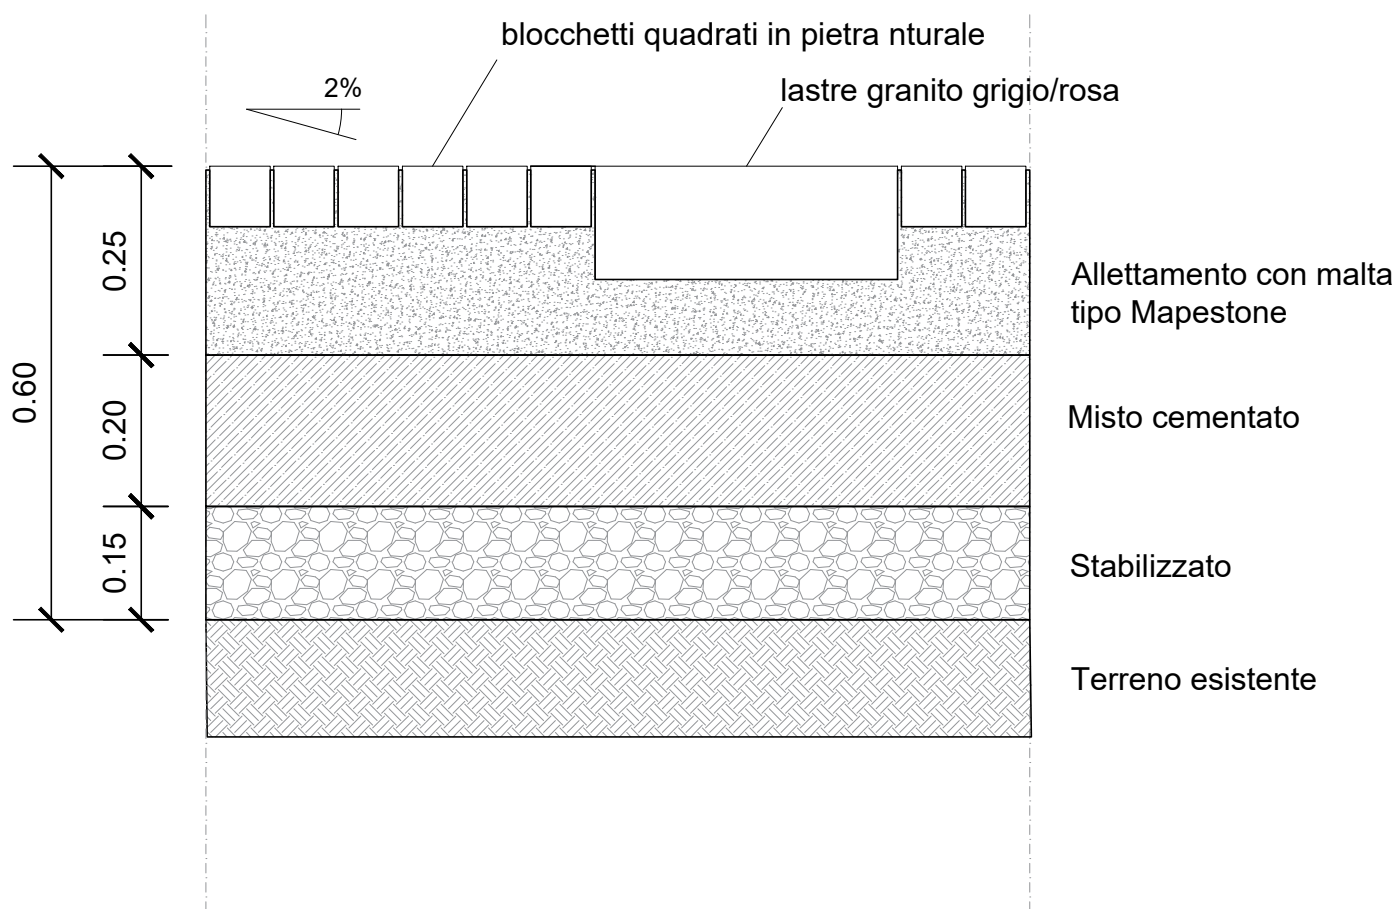

PARTICOLARE PAVIMENTAZIONE

scala 1:10