

N.	Data	Revisione
0	31.07.24	prima emissione
1		
2		

COMUNE DI BOLOGNA

PROGETTO ESECUTIVO E COORDINAMENTO DELLA SICUREZZA IN FASE DI PROGETTAZIONE PER L'INTERVENTO DENOMINATO "LAVORI COMPLEMENTARI MUSEO DEL BASKET"

Il progetto è cofinanziato dall'Unione europea - Fondi Strutturali e di Investimento Europei, nell'ambito del Programma Nazionale Città Metropolitane e città medie sud 2021-2027

Codice locale progetto BO7.5.1.1.a.1
PN Metro Plus e città medie sud 2021 - 2027
Priorità 7 Rigenerazione Urbana

Cod. Int. 6837
Cod. CUP F34H23000510007

COMMITTENTE:
Comune di Bologna
DIPARTIMENTO LAVORI PUBBLICI VERDE E MOBILITA'
SETTORE EDILIZIA PUBBLICA

EN7srl INGEGNERIA E ARCHITETTURA
Via Bagni di Mario, 13 | 40136 Bologna
T. +39 051 4127936 | F. +39 051 0922340 | E. info@en7.it | www.en7.it

PROGETTAZIONE ESECUTIVA ARCHITETTONICA:
Ing. LORENZO ZIOSI

PROGETTAZIONE ESECUTIVA STRUTTURALE:
Ing. ANDREA GNUDI

COORDINATORE DELLA SICUREZZA IN FASE DI PROGETTAZIONE:
Ing. LORENZO ZIOSI

PROGETTAZIONE ESECUTIVA IMPIANTI ELETTRICI E SPECIALI:
P.I. Alessio Mota


PROGETTO ESECUTIVO

STATO DI FATTO
Prospetto Est - Piazza Manfredi Azzarita
Prospetto Nord - Via Luigi Calori

N. COMM.: E1988
DATA: 31.07.2024
SCALA: 1:100
RED: BC
VER: LZ


AR03
RV00

A:\E1988 museo basket4\progettazione\03_progetto esecutivo\cdp\2024\prospetto\1988_prospetto_mib_sdf\img\it_c00.dwg

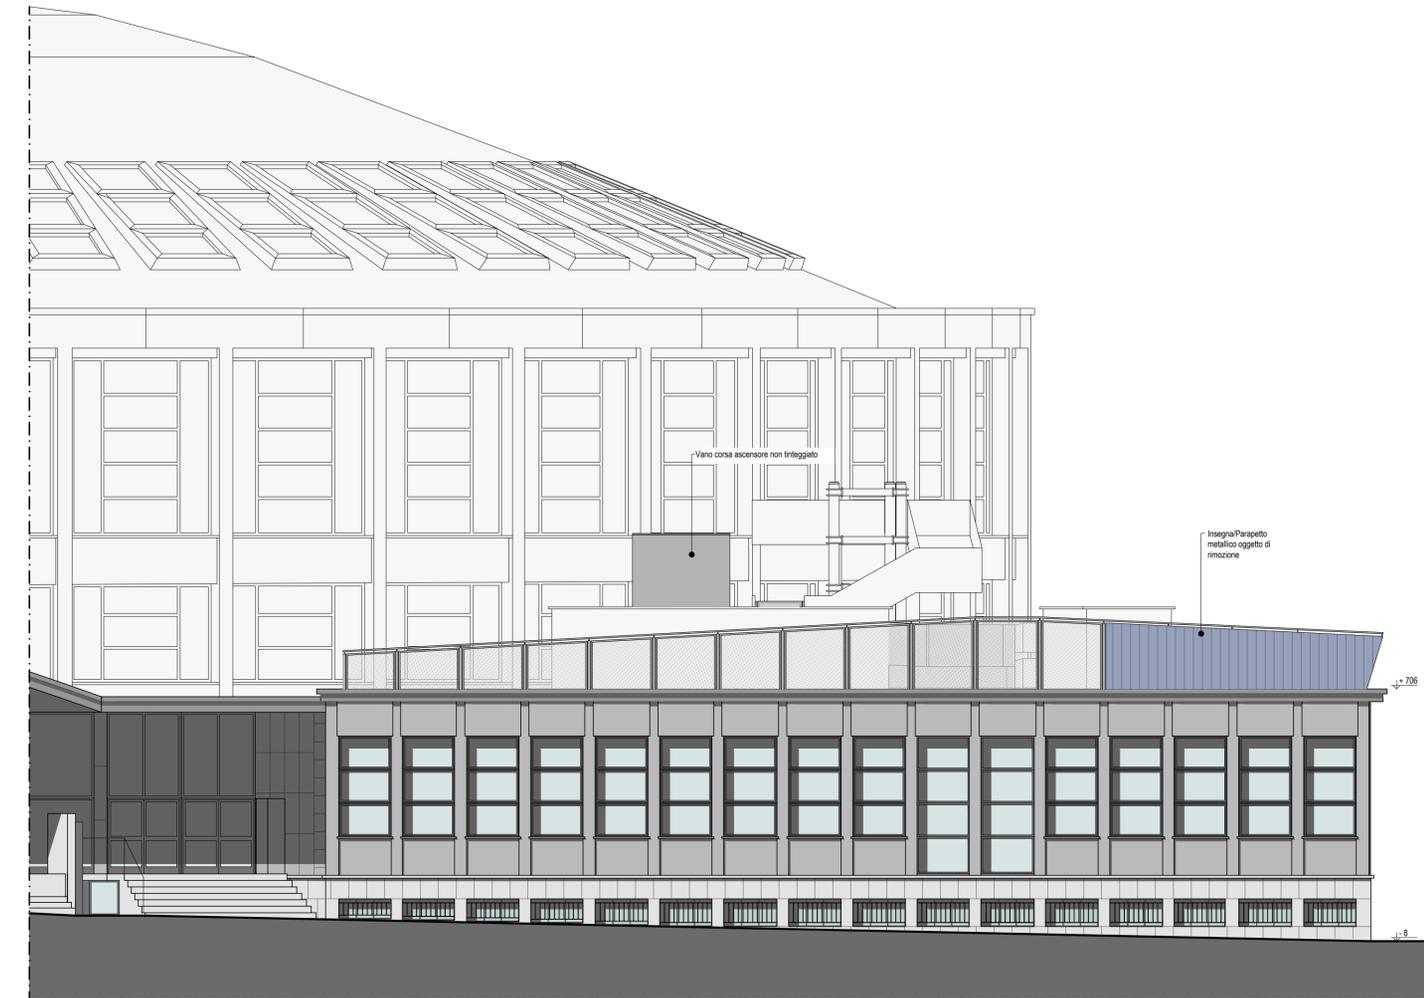

PROSPETTO EST - PIAZZA MANFREDI AZZARITA
Scala 1:100

NOTA BENE:
Preliminarmente all'avvio delle lavorazioni è onere dell'impresa l'esecuzione di un rilievo planialtimetrico accurato di tutta l'area di intervento unitamente ad una campagna di saggi da concordare con la DL.

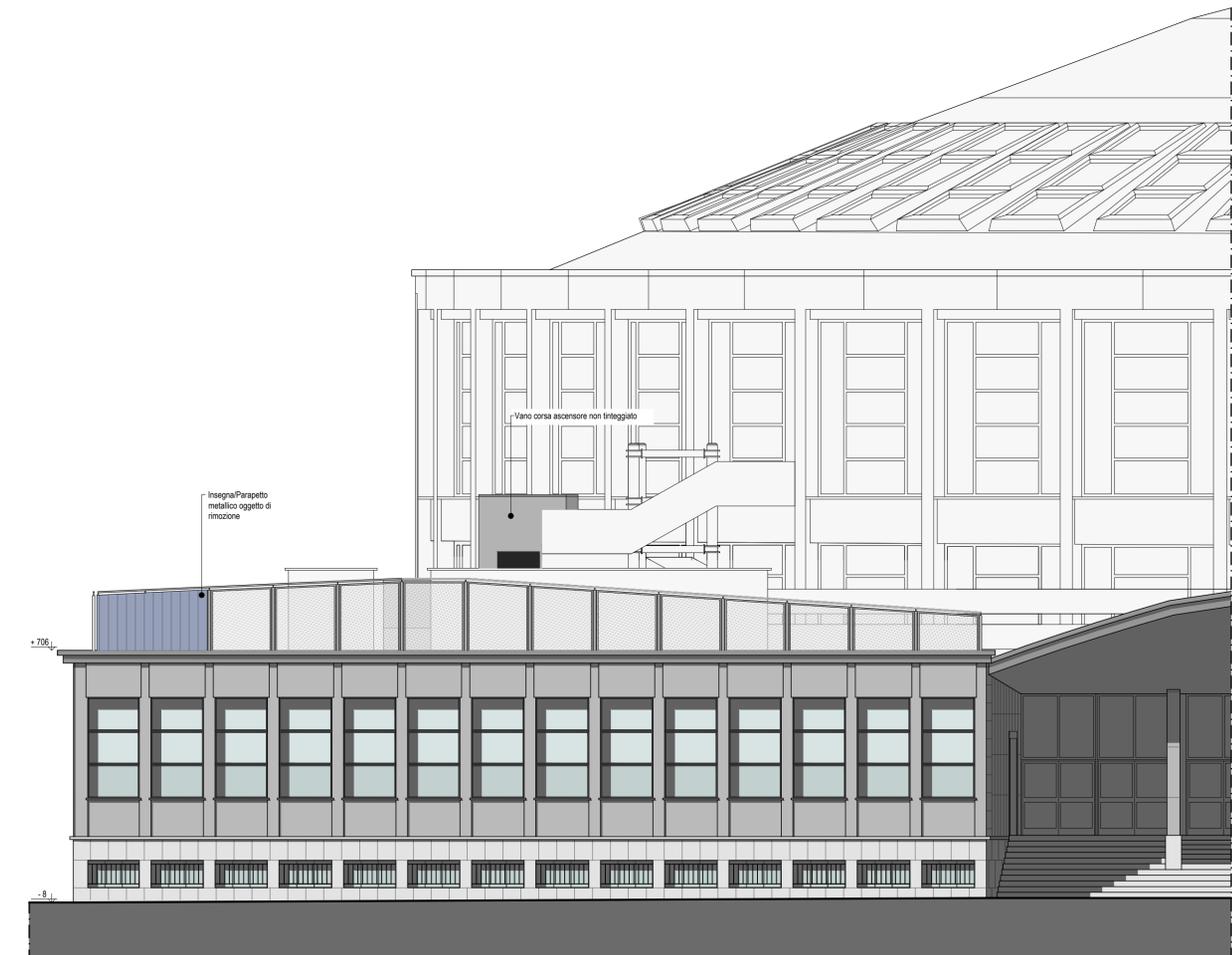

PROSPETTO NORD - VIA LUIGI CALORI
Scala 1:100