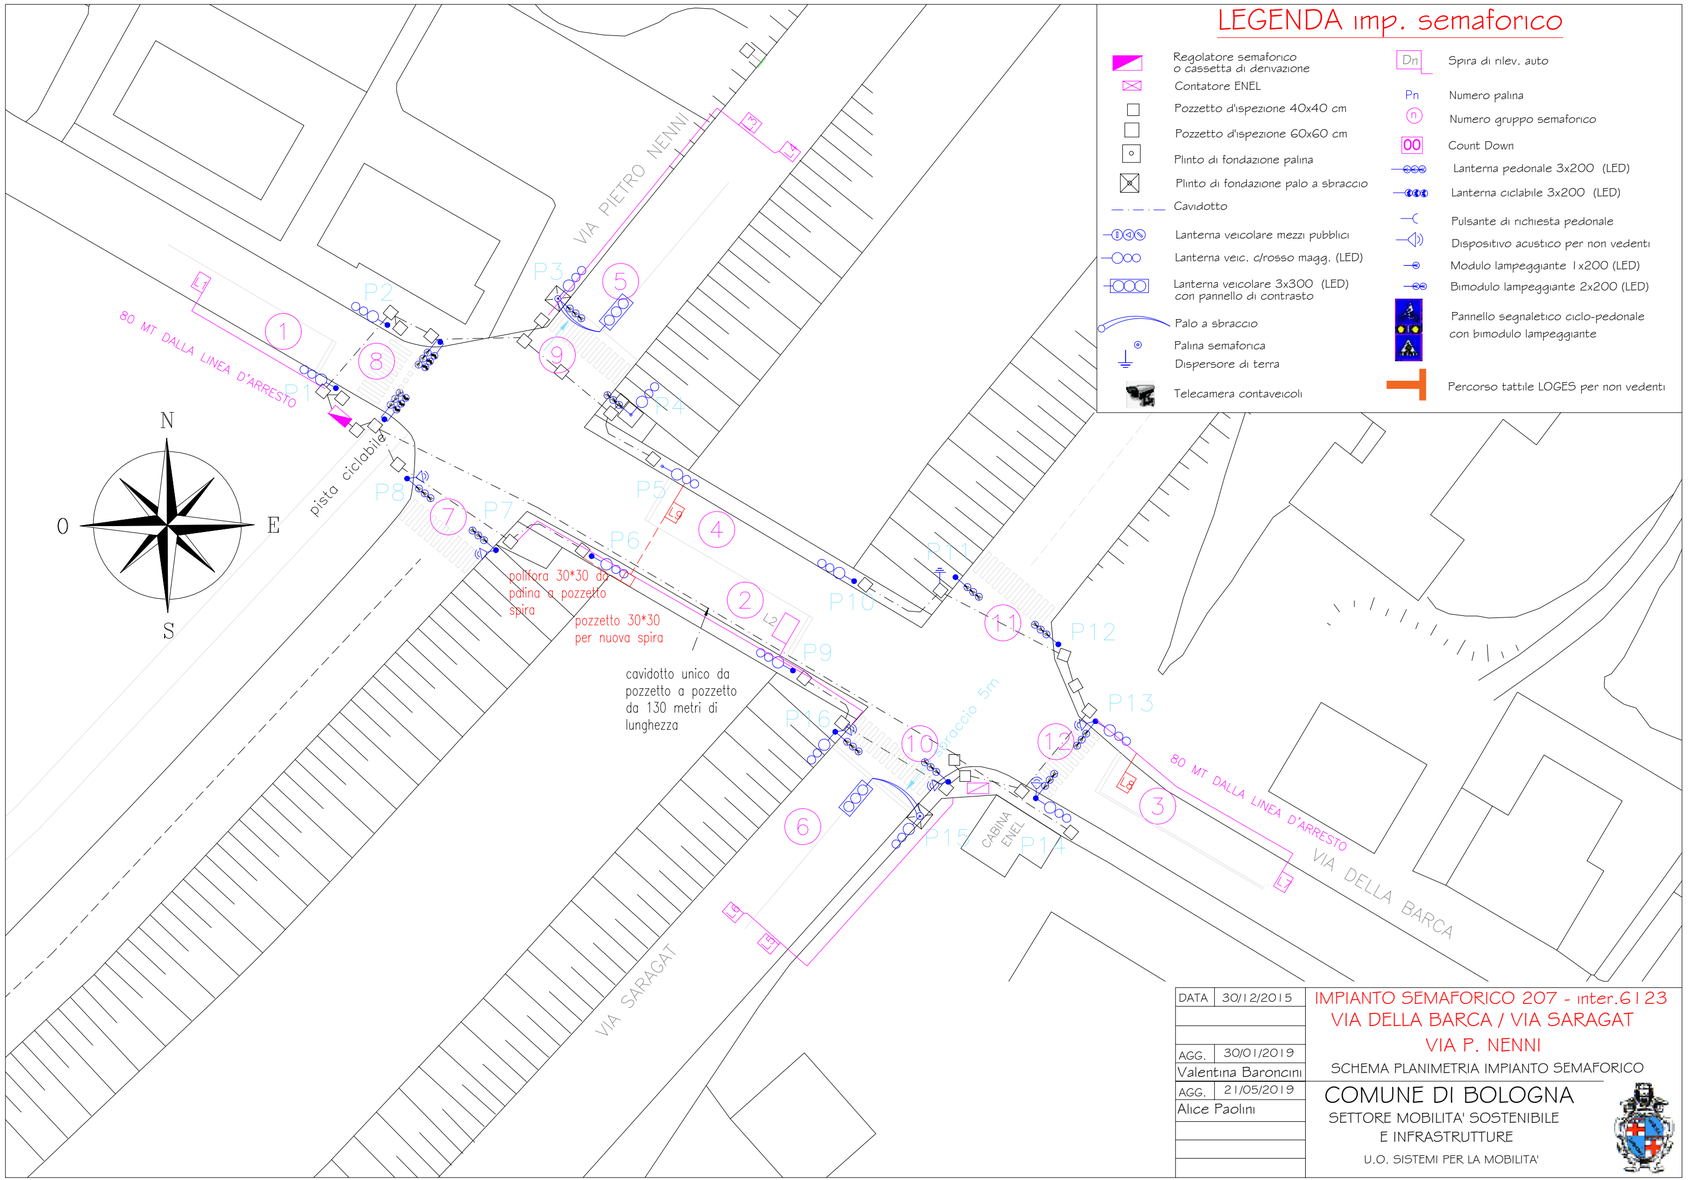

DATA	30/12/2015
AGG.	30/01/2019
Valentina Baroncini	
AGG.	21/05/2019
Alice Paolini	

IMPIANTO SEMAFORICO 207 - inter.6123
VIA DELLA BARCA / VIA SARAGAT
VIA P. NENNI

SCHEMA PLANIMETRIA IMPIANTO SEMAFORICO

COMUNE DI BOLOGNA
SETTORE MOBILITA' SOSTENIBILE E INFRASTRUTTURE
U.O. SISTEMI PER LA MOBILITA'

Comune di Bologna
Dipartimento Lavori Pubblici, Mobilità e Patrimonio
Settore Mobilità Sostenibile e Infrastrutture

Oggetto Intervento :

ACCORDO QUADRO 2019-2020 – LOTTO 2: ATTUAZIONE PSSU - INTERVENTI PER IL MIGLIORAMENTO DELLA SICUREZZA STRADALE: RIQUALIFICAZIONE E INTERVENTI DI SEGNALETICA DELLE STRADE DI PROPRIETÀ COMUNALE

1° CONTRATTO APPLICATIVO

Codice intervento:	*Tipologia opere :*	*Progetto:*
6339 (RIF. 6123)	*Stradali*	*Esecutivo*

Descrizione Intervento: ADEGUAMENTO E MANUTENZIONE RETE VIARIA

Responsabile Unico del Procedimento:
Ing. Federico Paveggio (1° contratto applicativo)

Progettisti:
Ing. Andrea Chiodini (progetto generale)
P.I. Nadia Orsini (semafori)
P.I. Roberto Di Cecco (illuminazione pubblica)

Gruppo di lavoro:
Ing. Andrea Chiodini
Ing. Andrea Mora
Geom. Alessio Fabbri
Geom. Simone Rossi (computi)
Ing. Nicola Montanari (ciclabili)
Geom. Alice Paolini (semafori)
P.I. Ivan Dall'Olio (semafori)
P.I. Francesco Maria Rubini (illuminazione pubblica)
P.I. Massimo Carunchio
Dott. Giovanni Mereu

Oggetto:
VIA DELLA BARCA - tratto Saragat - Battindarno

N° Elaborato:	*Nome tavola:*	*Scala:*
B.s	PROGETTO IMPIANTO SEMAFORICO	fuori scala

N° Rev.	*Data Rev.*	*Descrizione*	*Visto*	*Firma*	*Redazione grafica*
0	*04/07/2019*				

file: \\int.comune.bologna.it\cobol\D_CQT\Mobilità Sostenibile e Infrastrutture\MobUrba_Pet\SEGNALAZIONI\Borgo Panigale\via della Barca (Nenni-Saragat)\SEM_PLA207_Barca.dwg