

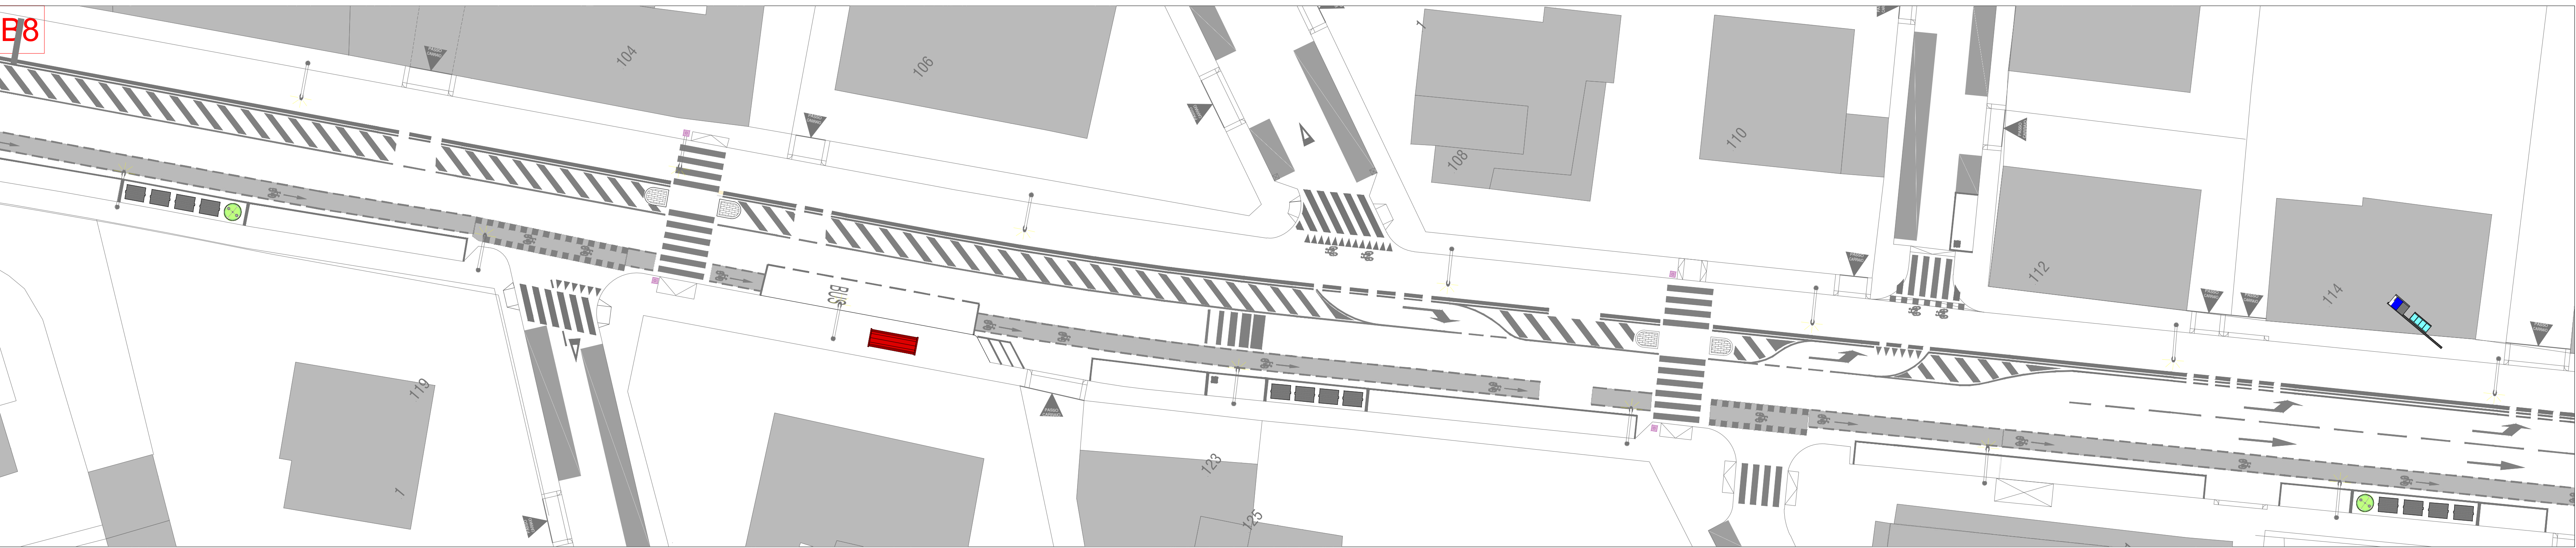


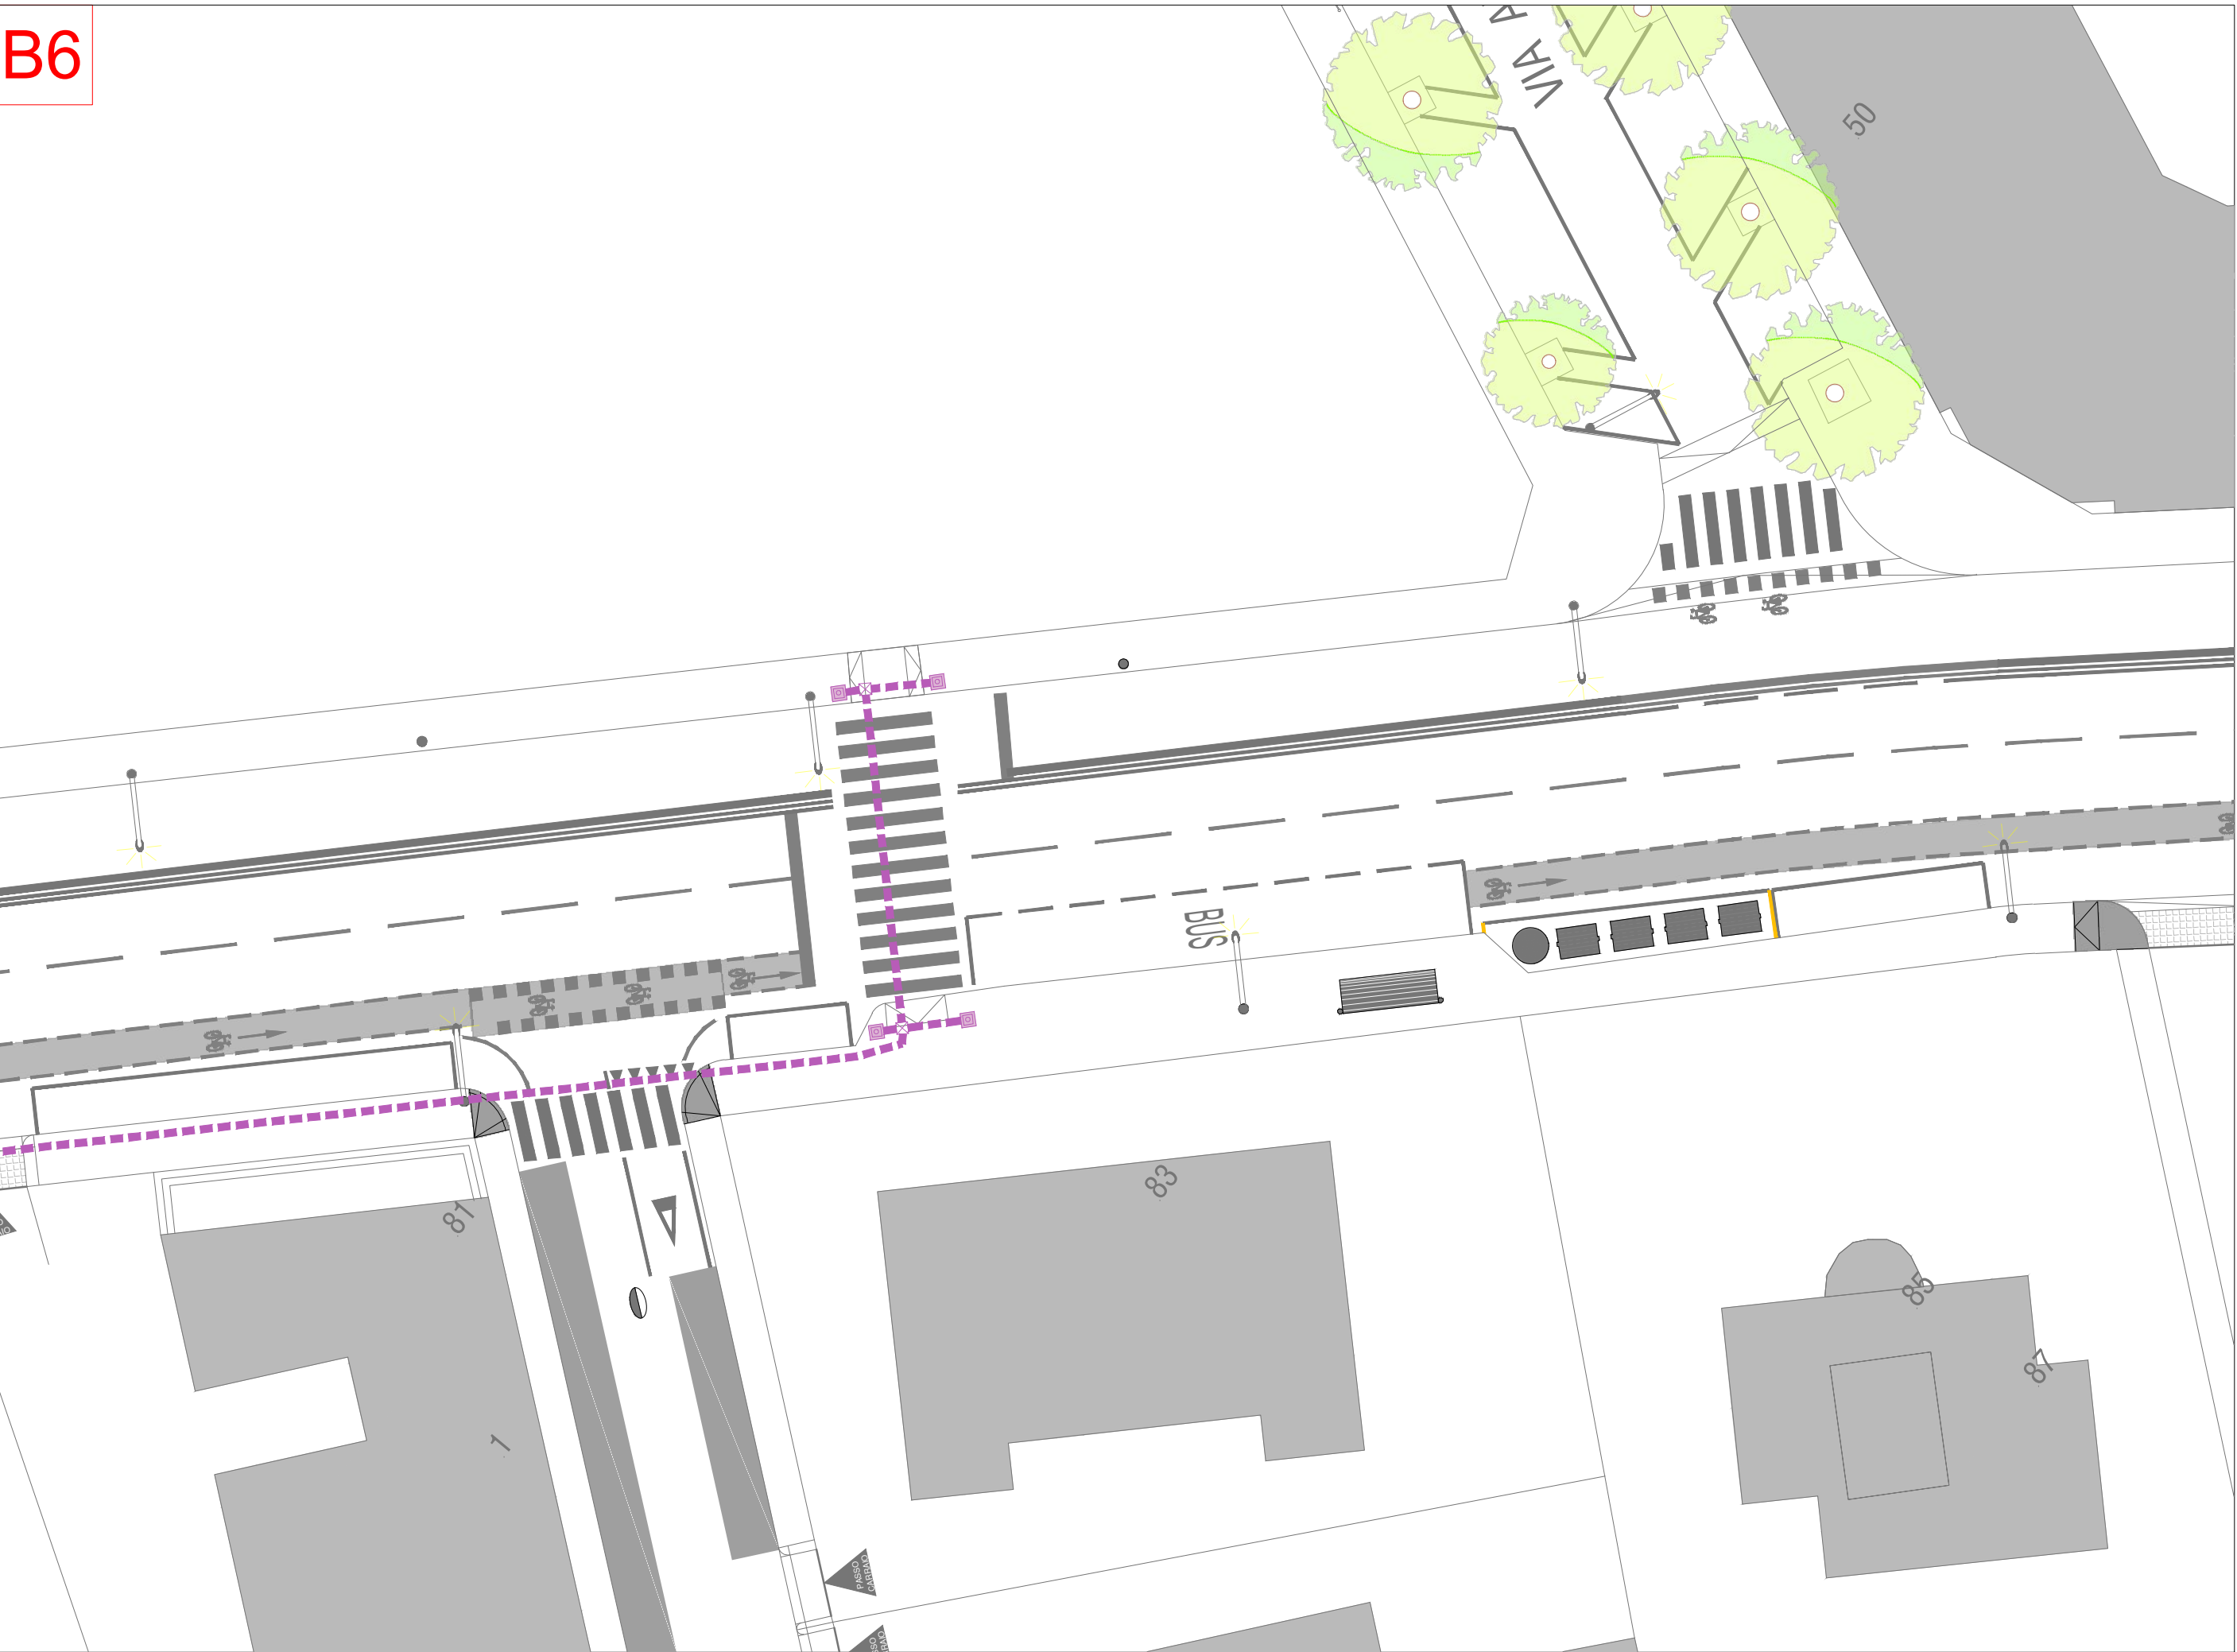

LEGENDA			
	esistenti*	pollore elettriche/semaforiche	
	nuove	pozzetti di derivazione	
	esistenti*	plinti semaforici	
	nuovi	plinti per illuminazione	
	esistenti*		
	nuovi		
* - si riportano in tavola solo i pozzetti e le pollore di interesse diretto per le connessioni elettriche/semaforiche. Non sono pertanto individuati in tavola i manufatti e i cavdotti delle reti esistenti non oggetto di modifiche			

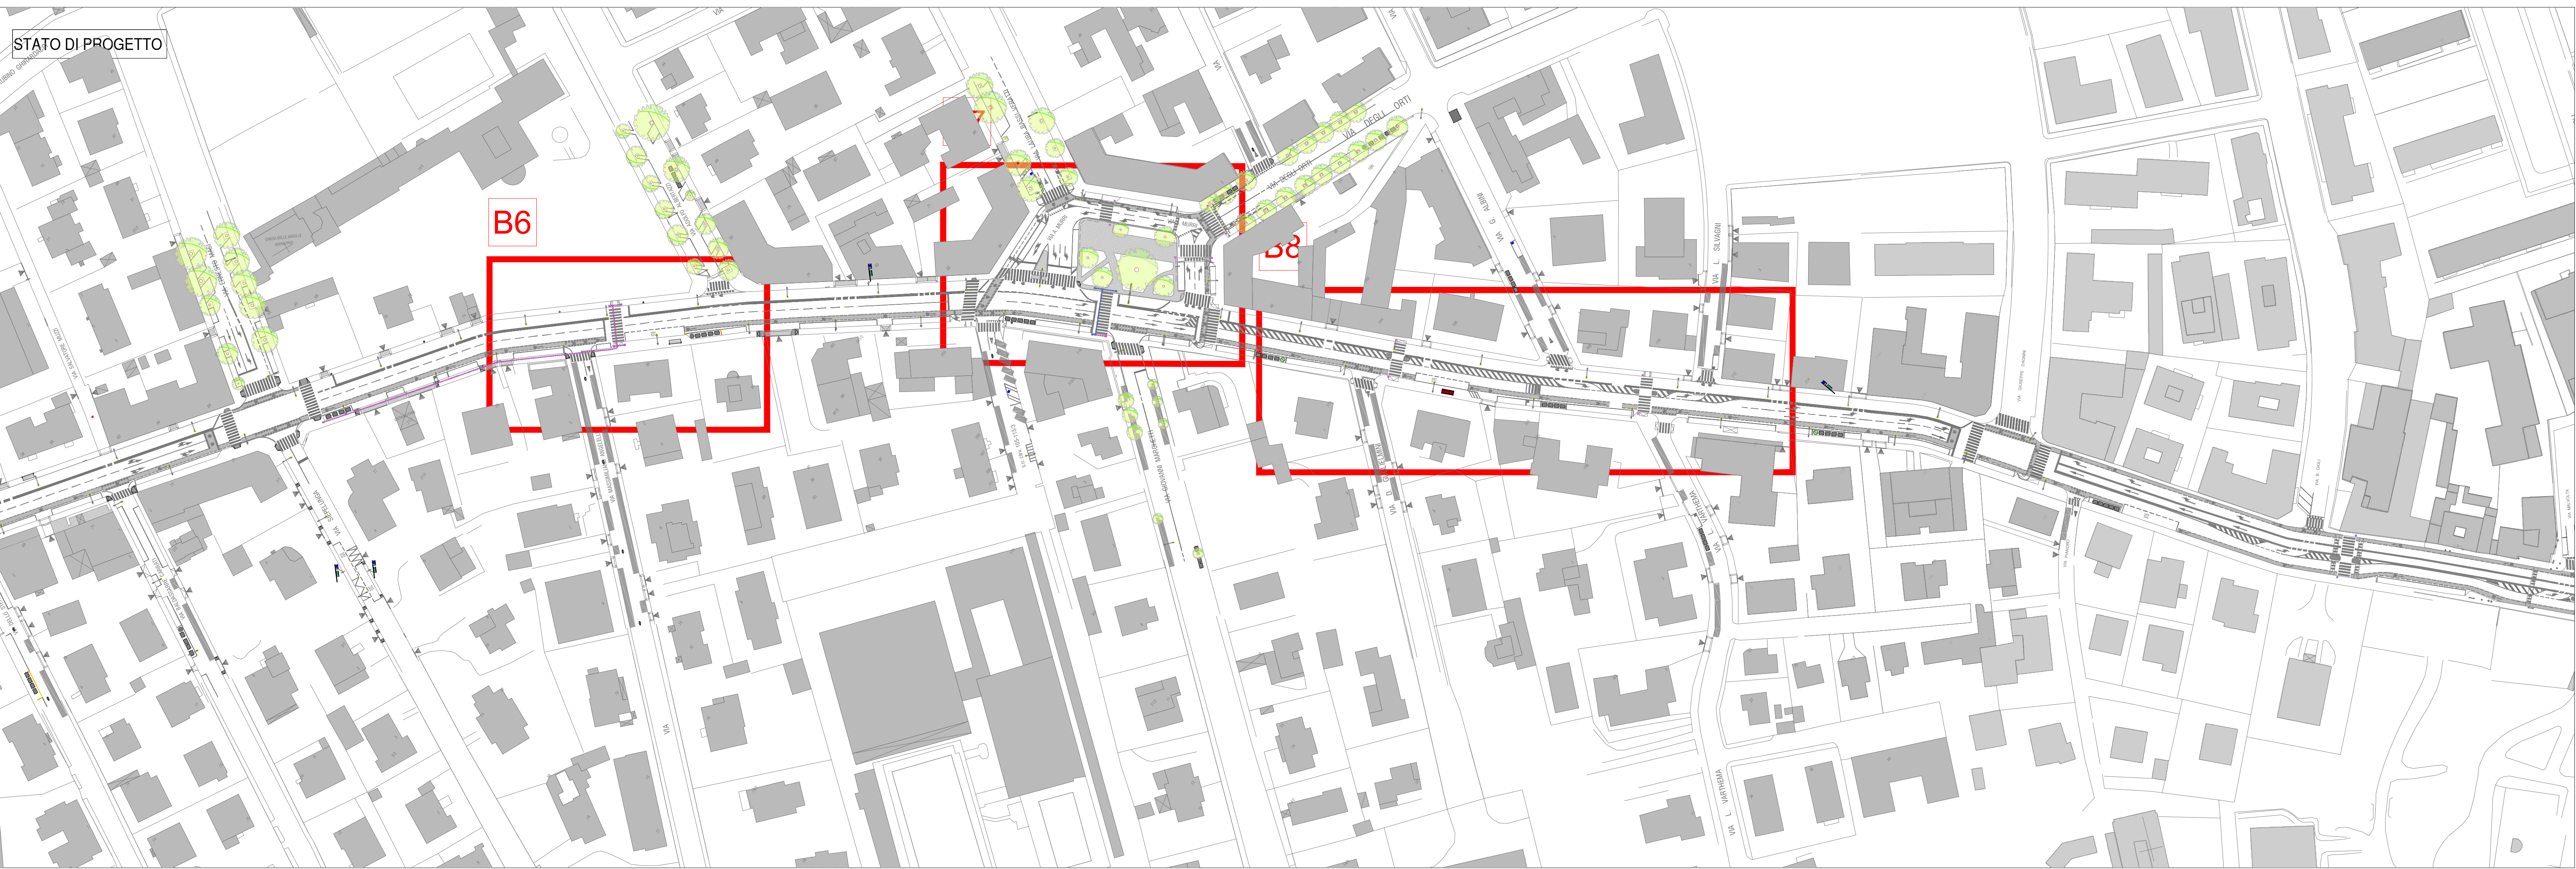

Dipartimento Lavori Pubblici, Verde e Mobilità
Settore Mobilità Sostenibile e Infrastrutture
U.O. Progetti Mobilità Sostenibile e Sicurezza

Oggetto Intervento :
RIDISEGNO DELLA RADIALE MURRI PER IL MIGLIORAMENTO DELLA CICLABILITÀ, PEDONALITÀ E SICUREZZA STRADALE, CON AUMENTO DELLE AREE VERDI. ATTUAZIONE CLIMATE CITY CONTRACT E PSSU

Codice Intervento:	Tipologia Opere:	Progetto:
6864	Opere stradali	ESECUTIVO

Descrizione Intervento:
Interventi di mobilità in attuazione CCC e PSSU

Firme soggetti Responsabili:

PROGETTISTA: COLLABORATORI ALLA PROGETTAZIONE:	Arch. Umberto Casadio Ing. Andrea Chiodini Ing. Ilaria Gaddoni Ing. Andrea Mora Geom. Alessio Fabbri Geom. Roberto Lenzi
DISEGNATORE: RESPONSABILE DEL PROCEDIMENTO: DIRETTORE DEL SETTORE:	P.I. Massimo Carunchio Ing. Chiara Magrini Arch. Giovanni Ginocchini

Titolo Elaborato:
PLANIMETRIA IMPIANTI - TRATTO B

N. Tavola	Scala
02d-2	1:250

02	Luglio 2026	Progetto esecutivo			arch. Umberto Casadio
01	Aprile 2026	Quadro esigenziale			Ing. Ilaria Gaddoni
Rev.	Data rev.	Descrizione revisione	Visto	Firma	Redazione doc.