




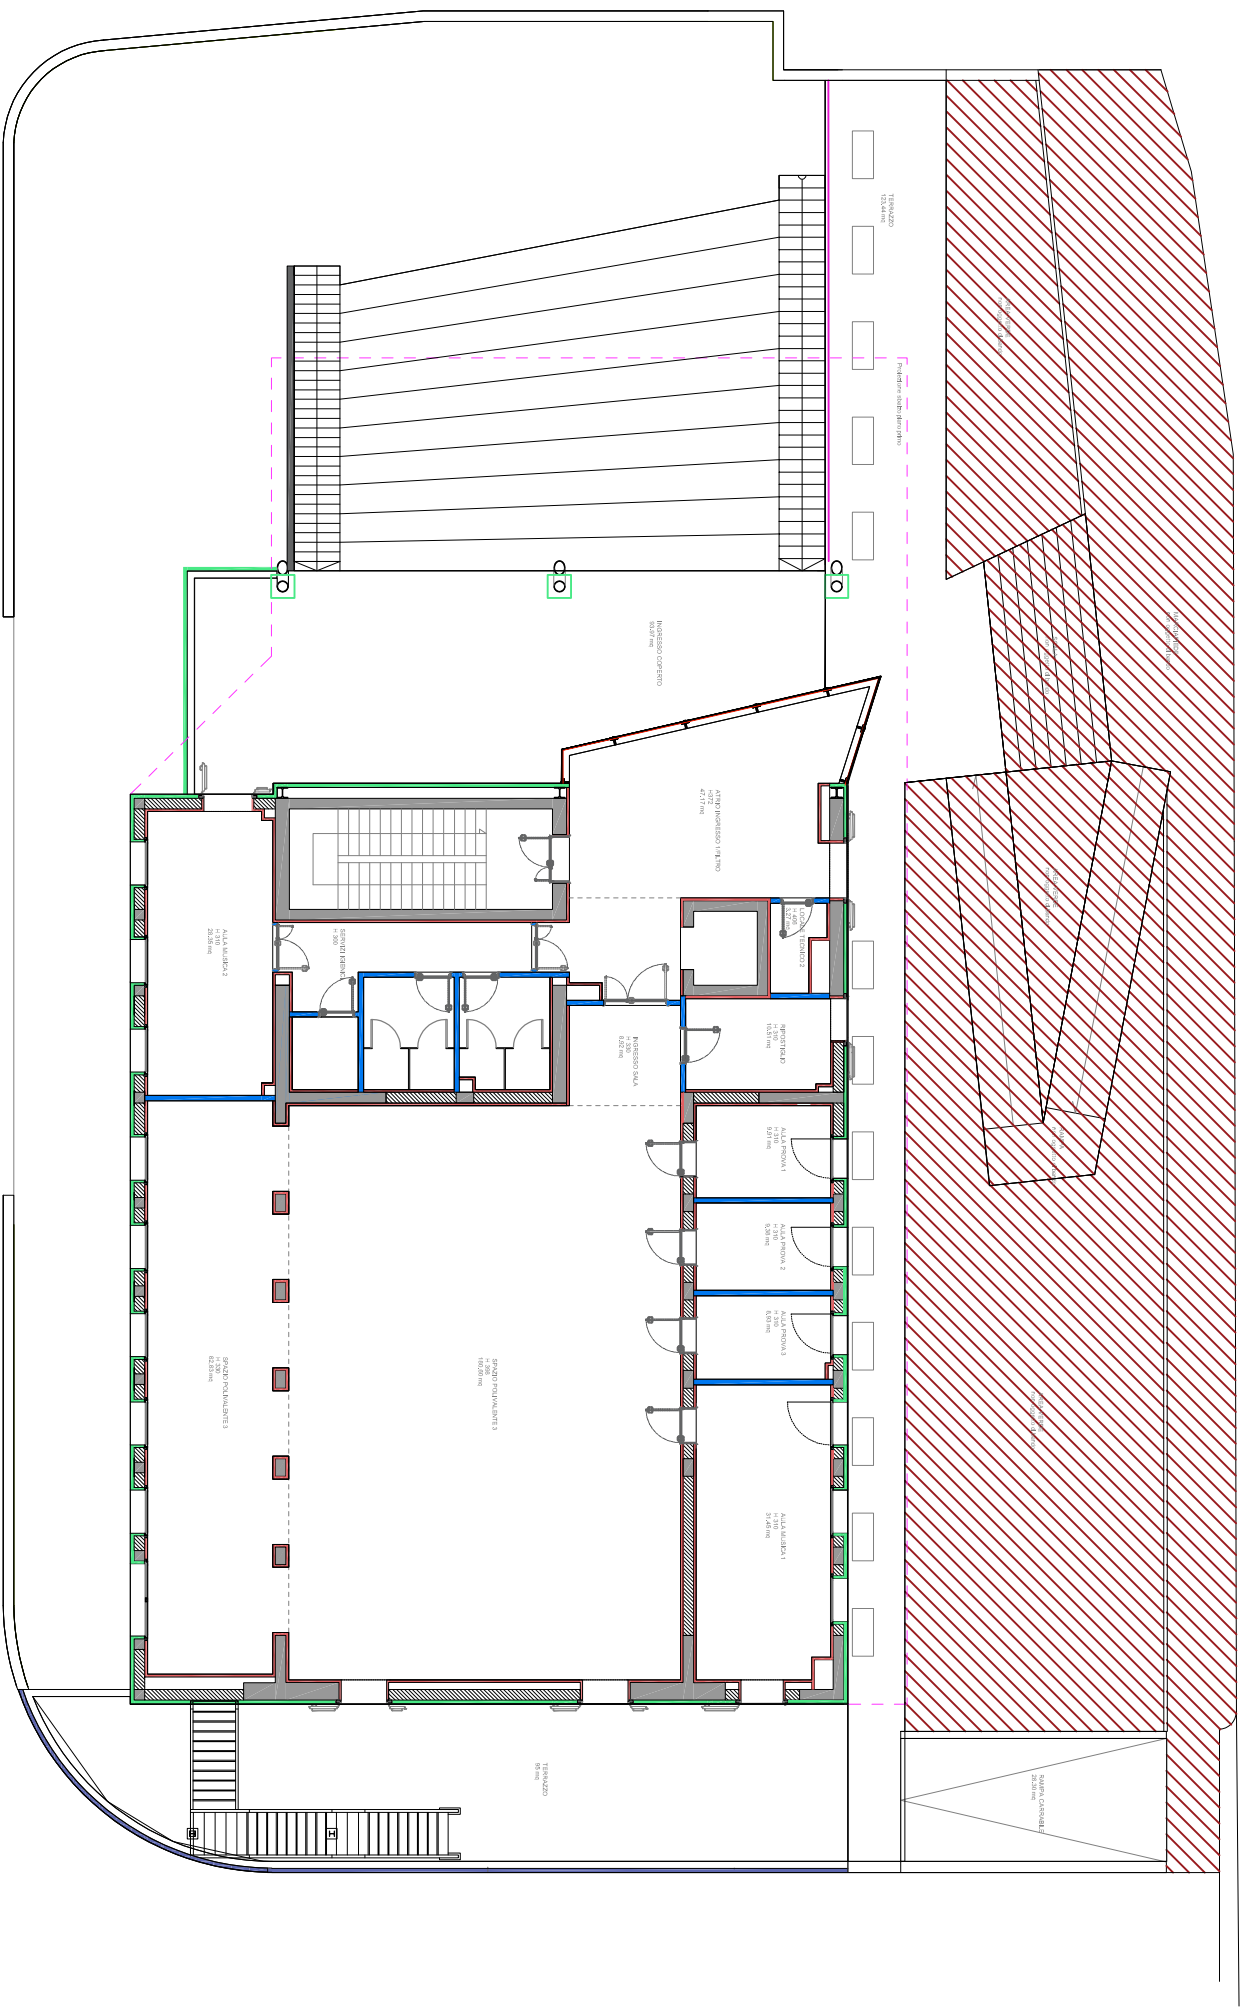

PIANO TERRA

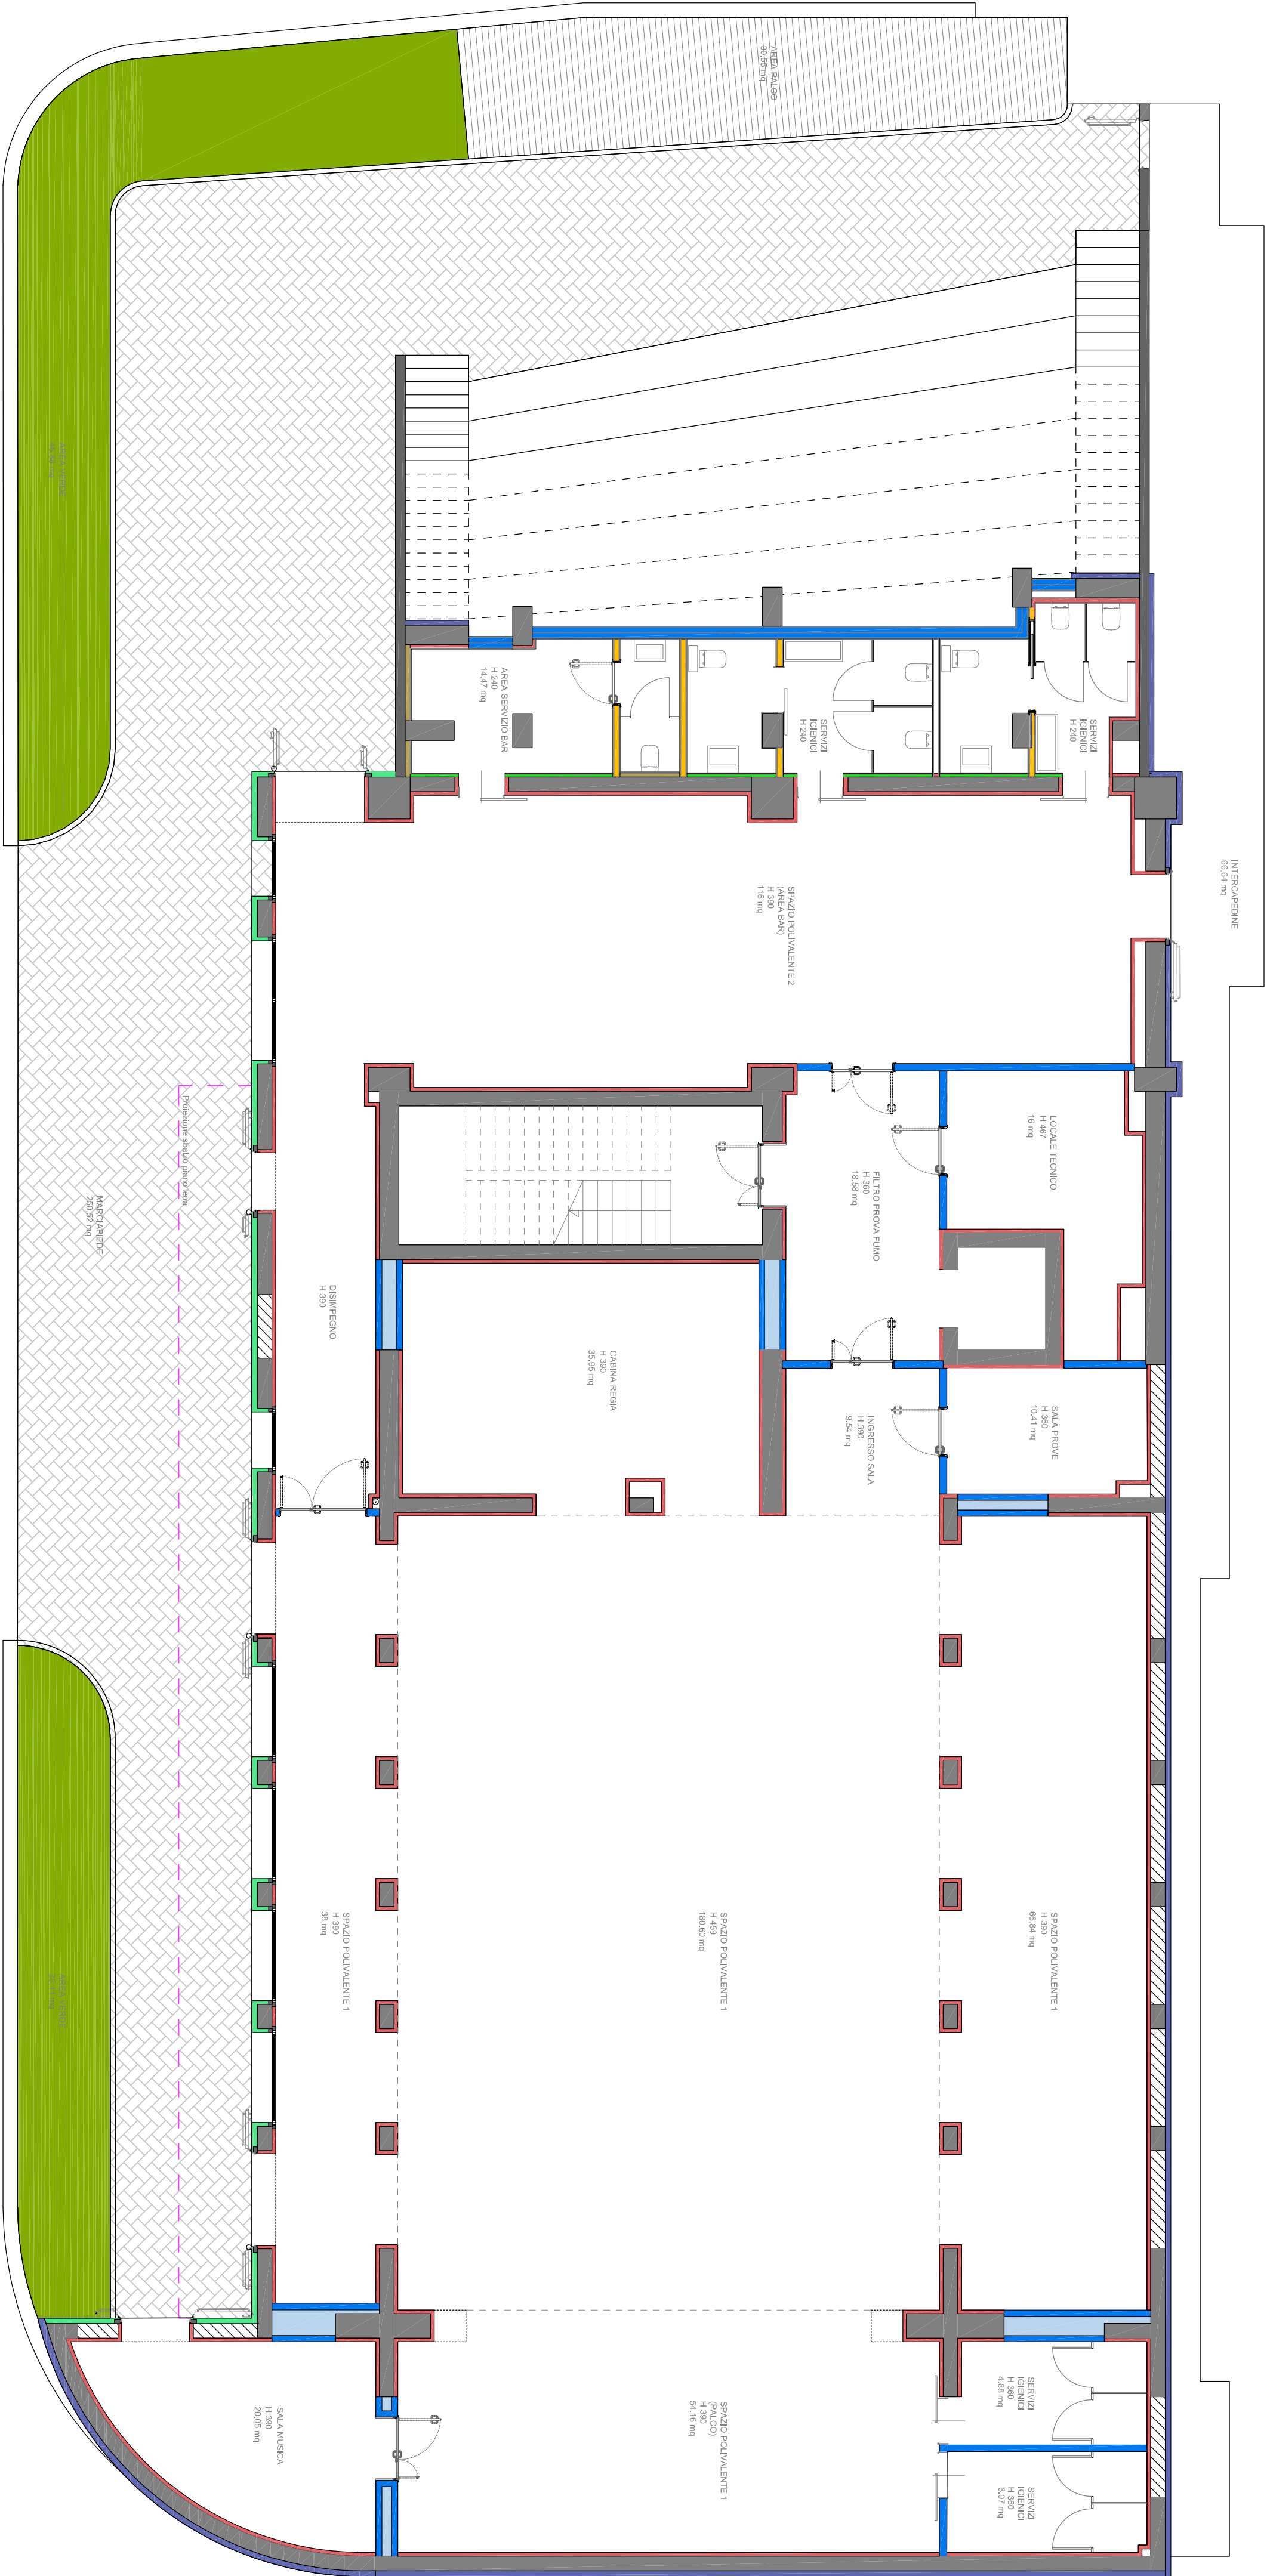

PIANO SEMINTERRATO

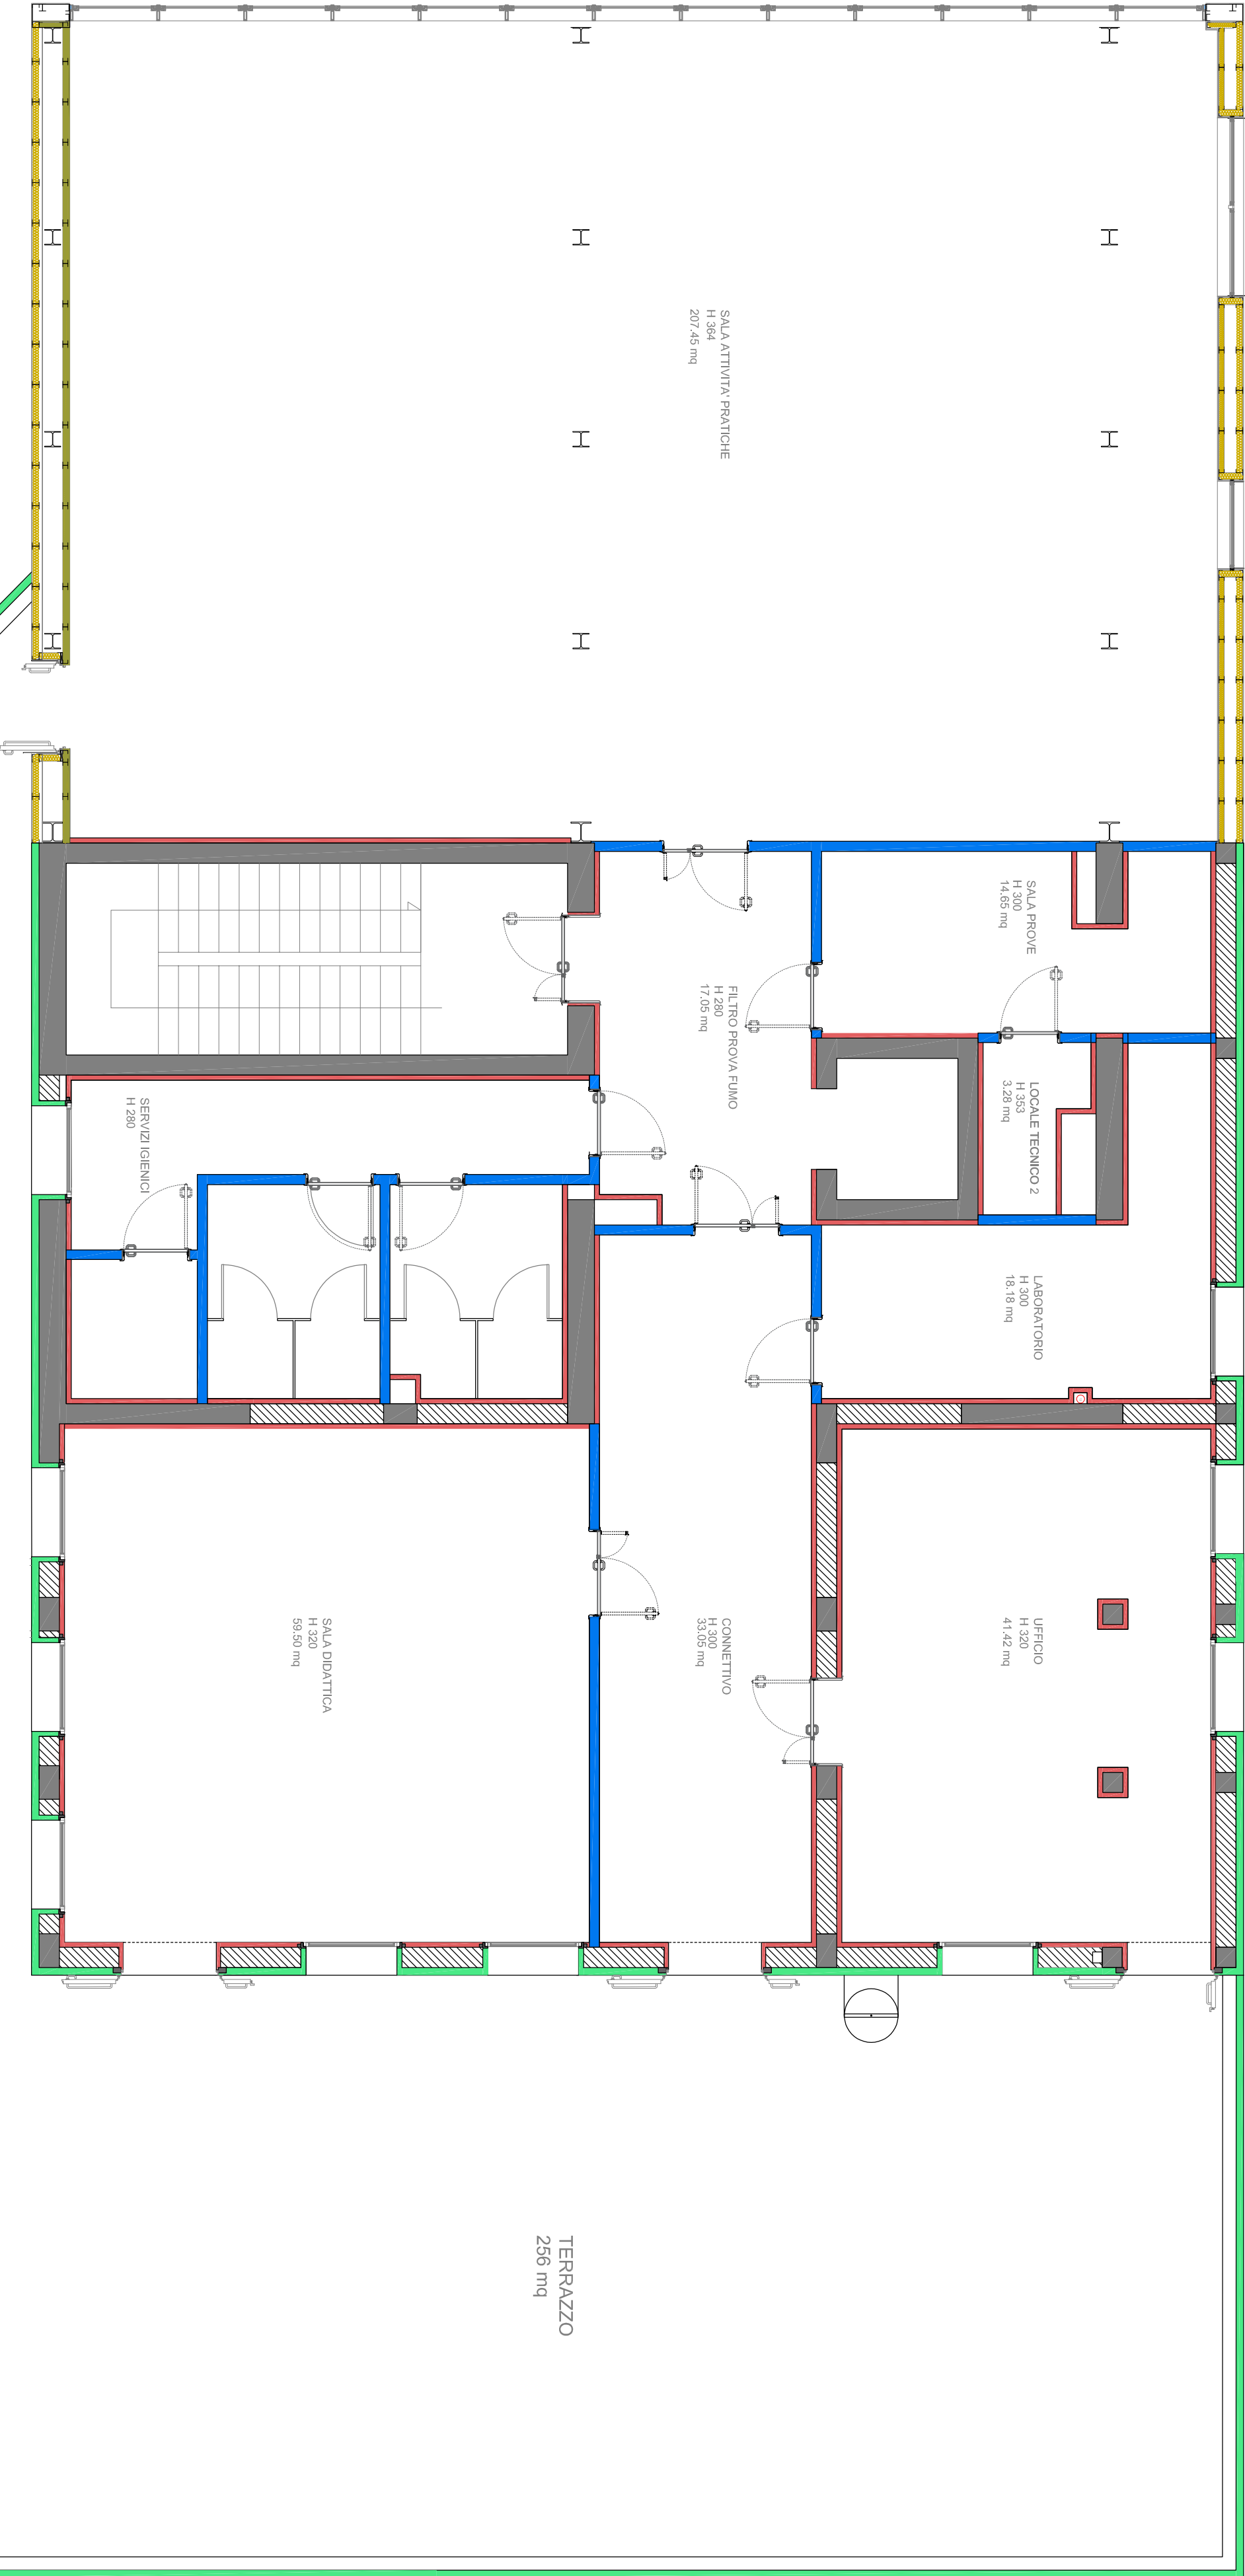

PIANO PRIMO

	superficie lorda	volume lordo	superfici esterne (terrazzi)	superfici esterne (gradonata)	altre superfici esterne (verde, marciapiedi, rampe, ecc.)
piano seminterrato	760	3801		31	323
piano terra	546	2505	312	142	426
piano primo	528	2075	256		
TOTALE	1834	8381	568	173	749