



COMUNE DI BOLOGNA
SCUOLA MEDIA BESTA
VIALE ALDO MORO, 31
Cod. Ed. 502

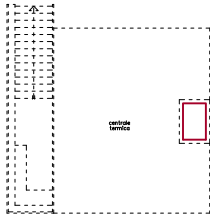

PIANO TERRA

AREA DI INTERESSE

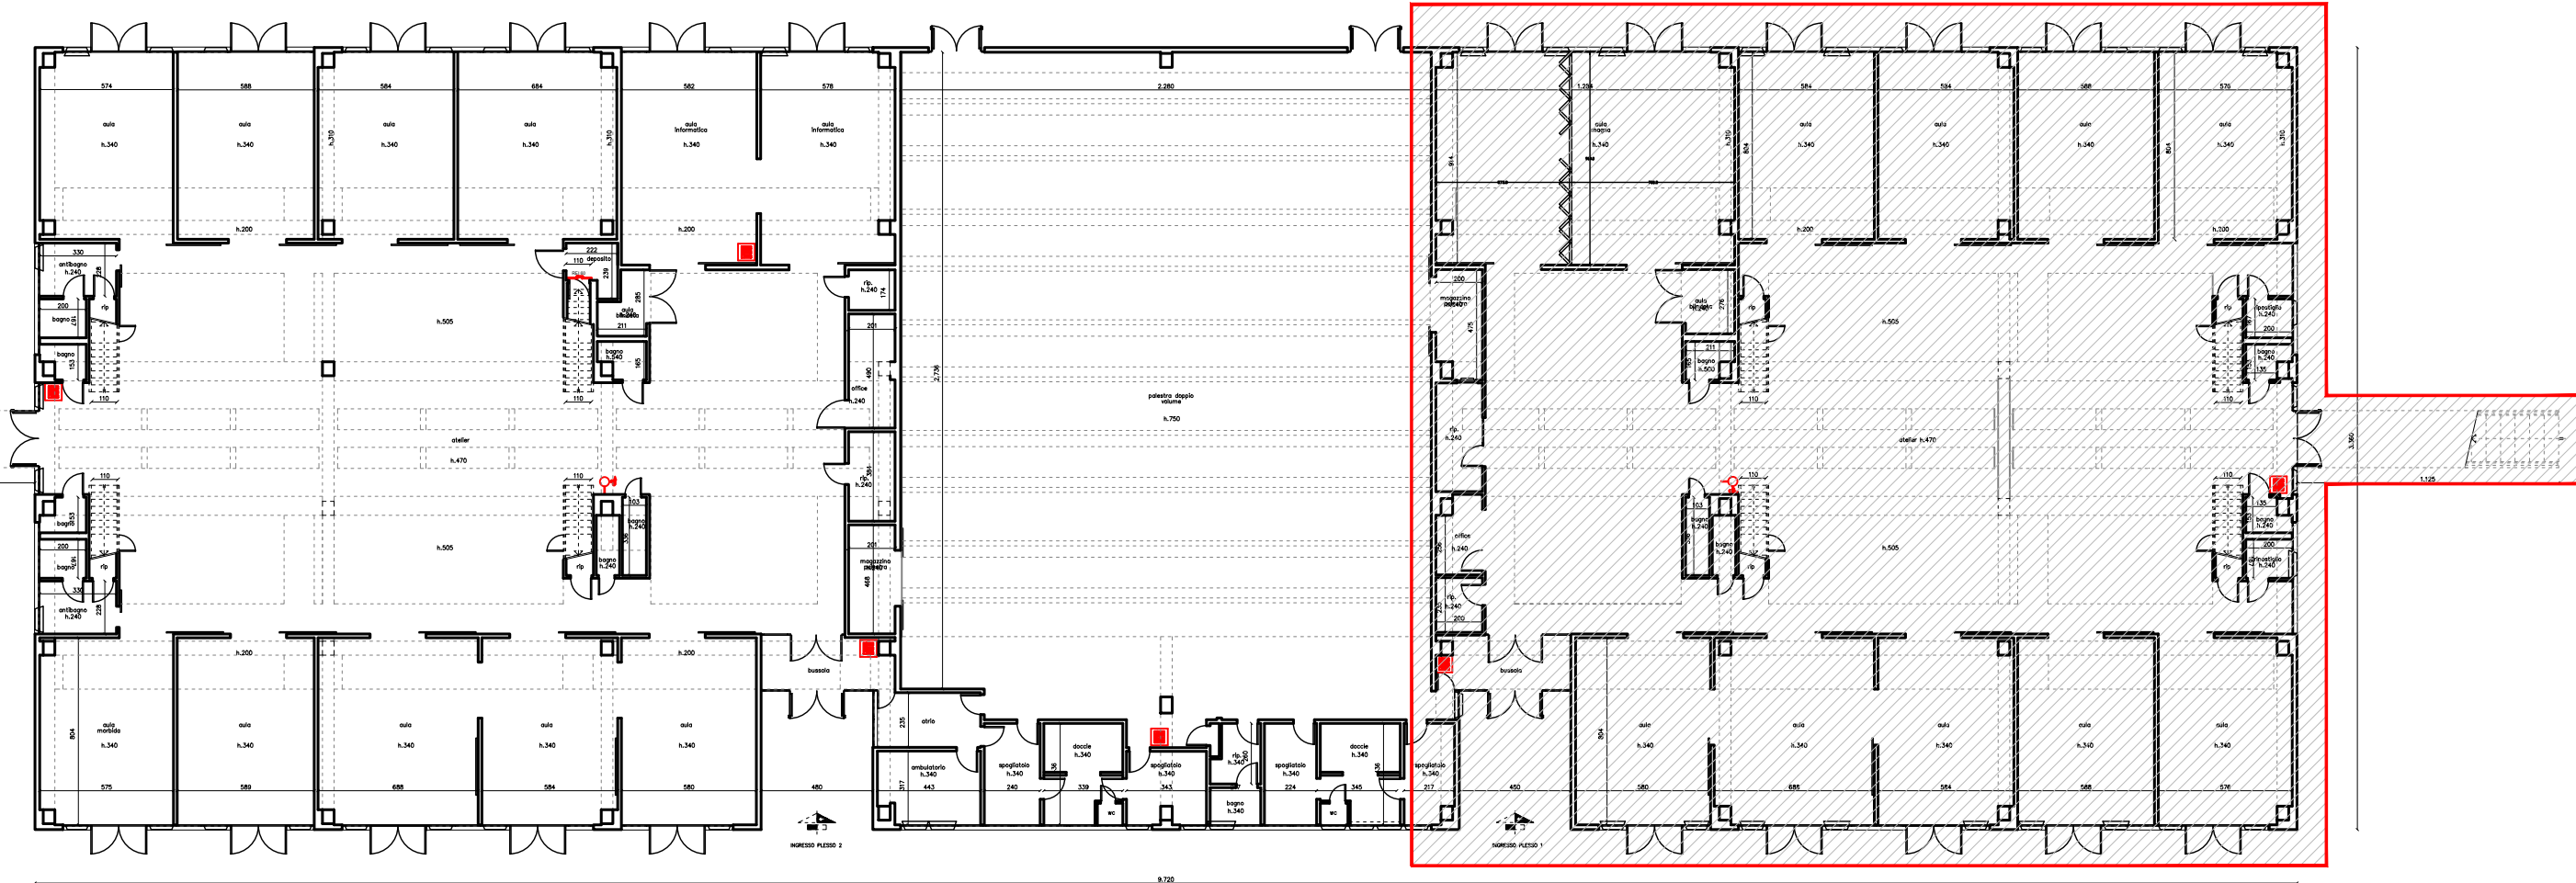

COMUNE DI BOLOGNA
SCUOLA MEDIA BESTA
VIALE ALDO MORO, 31
Cod. Ed. 502



AREA DI INTERESSE

