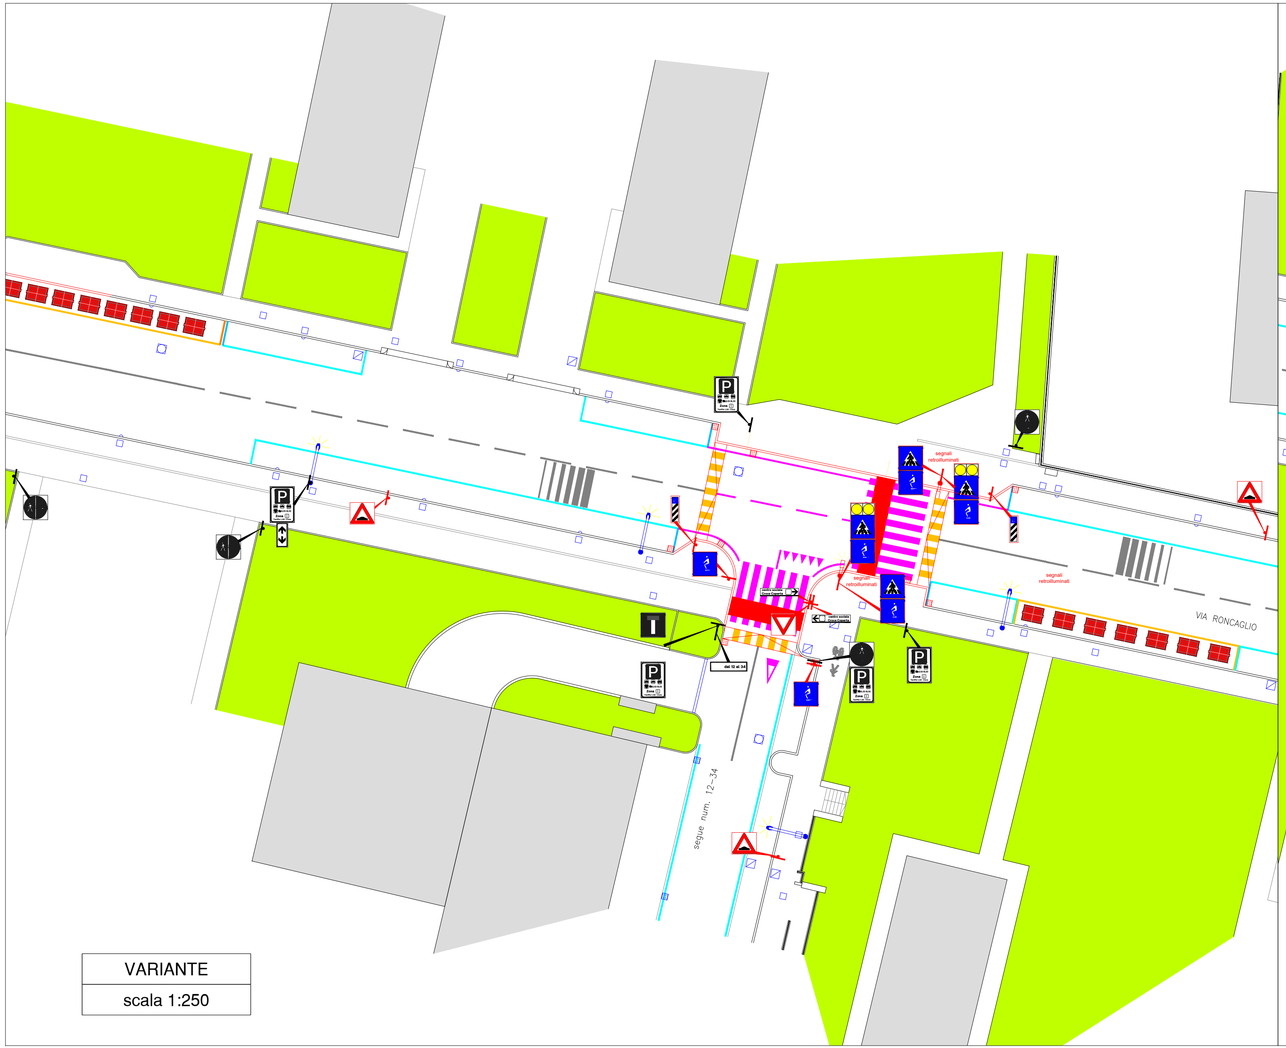

VARIANTE
scala 1:250

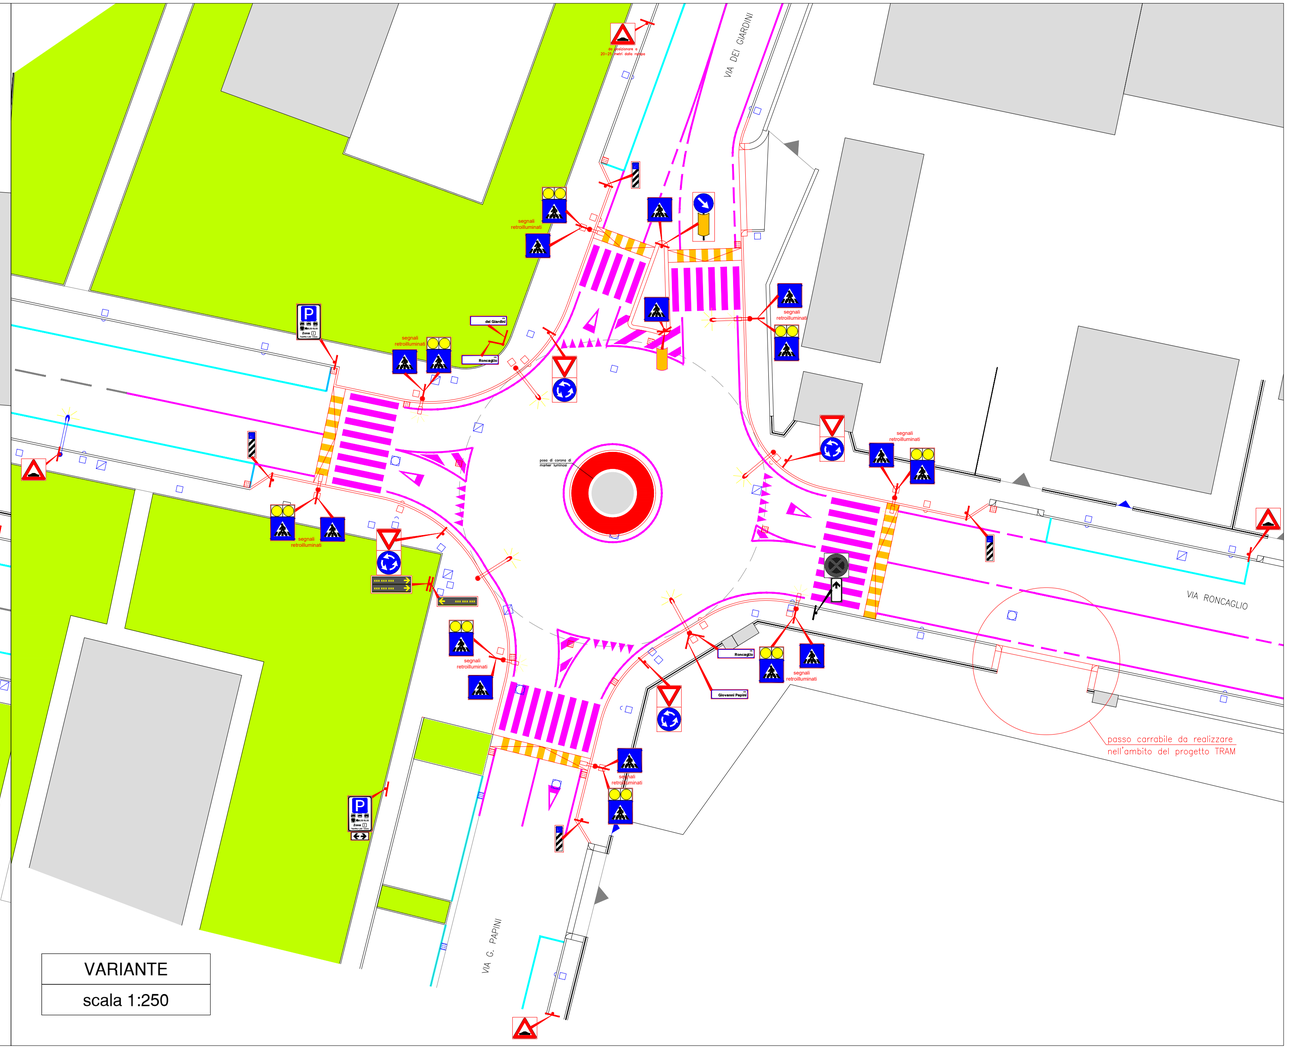

VARIANTE
scala 1:250