



PIANO TERRA

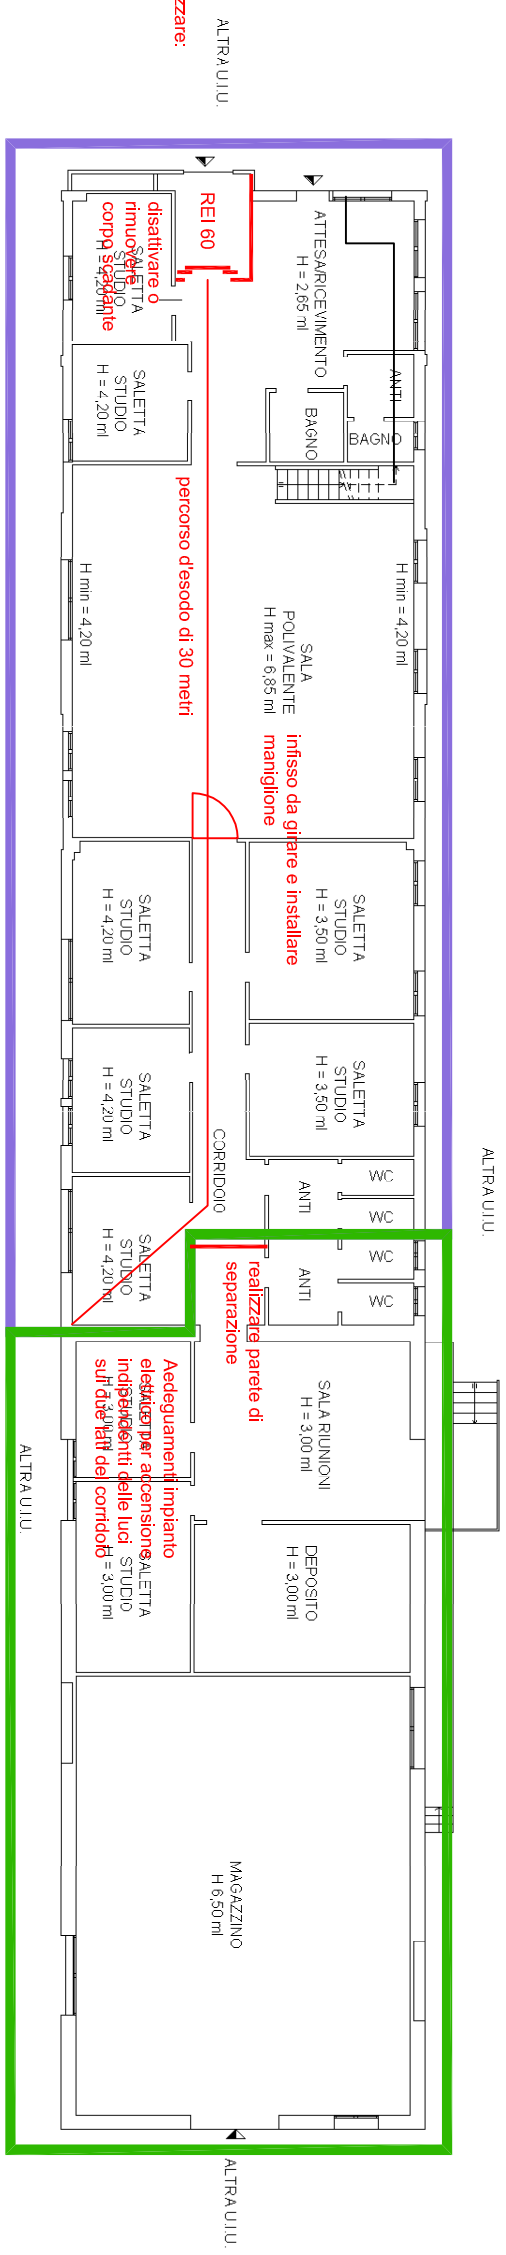

PIANO PRIMO - SOPPALCO

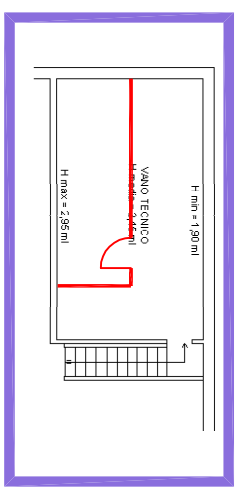

Separare il vano tecnico in due locali:  
NB: Lay-out da concordare in base alla presenza degli impianti

- Scholè
- Associazione Loto
- Interventi

