

**COMUNE DI BOLOGNA**  
 Dipartimento Lavori Pubblici, Mobilità e Patrimonio  
 Settore Manutenzioni

**PROGETTO "S.A.L.U.S. - W SPACE " UIA01 - 047**  
**RICUALIFICAZIONE DI VILLA SALUS**

Via Malvezza cv.2/2

Nuovo Casaleo Edificio Urbano F.222 mapp. 174 - 109 sud 50/51

oggetto intervento:

Codice Intervento:	Tipologia Opere:	Edili - Impianti	Progetto:	Esecutivo
6033				

descrizione intervento:

VILLA SALUS:

REALIZZAZIONE LABORATORI IN STRUTTURE PREFABBRICATE

**firmo soggetti responsabili:**

**IL PROGETTISTA GENERALE:**  
**IL PROGETTISTA ARCHITETTONICO:**  
 COLLABORATORI:

**IL PROGETTISTA IMPIANTI:**  
 COLLABORATORI:

**COMPUTI:**

**COORDINATORE DELLA SICUREZZA:**  
**IL RESPONSABILE DI PROCEDIMENTO:**

ing. Lorenzo Gazzola  
 arch. Massimo Monzoni  
 arch. Roberto Bianconchi  
 geom. Greta Pasi

ing. Flavio Cancelli  
 ing. Vittorio A. Bianco  
 p.l. Andrea Ravennelli

arch. Roberto Bianconchi  
 geom. Greta Pasi  
 geom. Giuseppe Sotgiu  
 ing. Lorenzo Gazzola

**titolo elaborato:**

PROGETTO


PLANIMETRIA POLIFERE E ILLUMINAZIONE ESTERNA

**r<sup>ta</sup> tavola**


Codice Elaboro	Unità composta	Codice elaborativa	Tip. Imp.	Tip. Doc.	ID Doc.	Paga	Rev.	Scala
IEE01								1:200

revisione elaborato


n° Rev.	Data Rev.	Descrizione Revisione	Visio	Firma	Redazione
	28/02/2019				A. Ravennelli




EUROPEAN UNION




UIA ITALIA

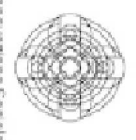


COMUNE DI BOLOGNA

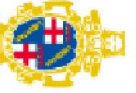



Comune di Bologna

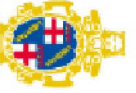

Comune di Bologna

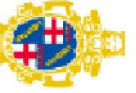

Comune di Bologna

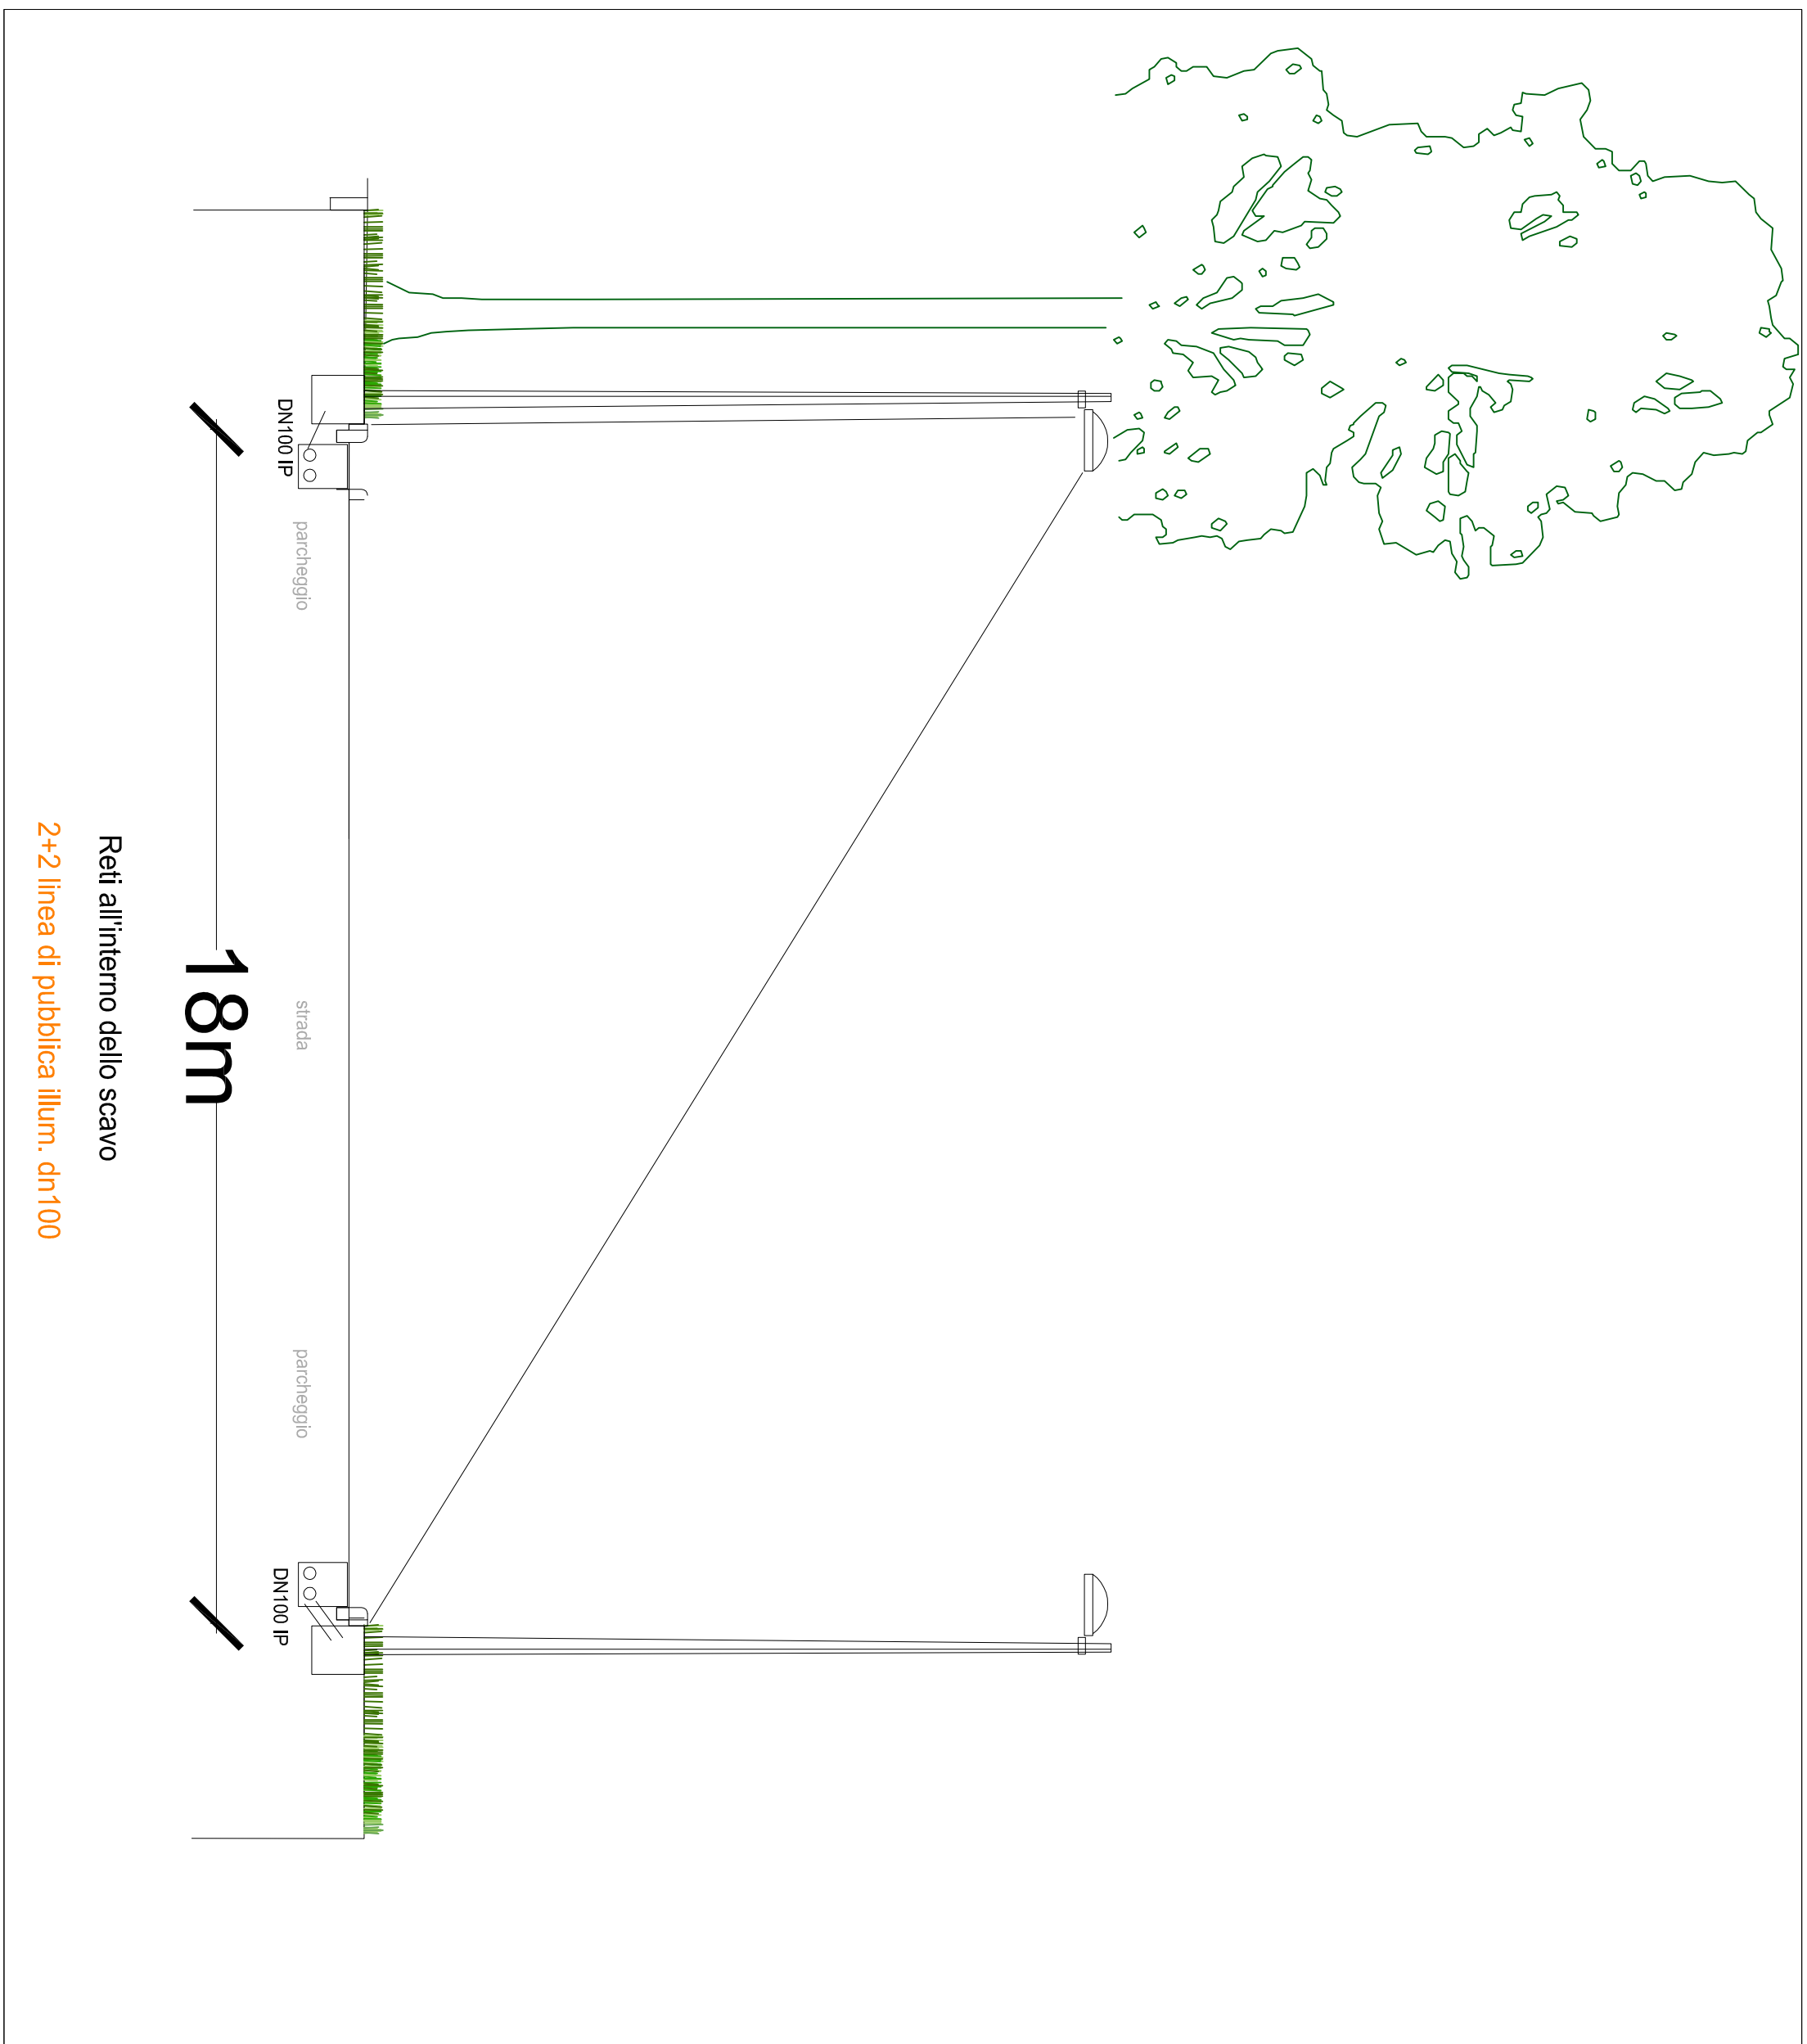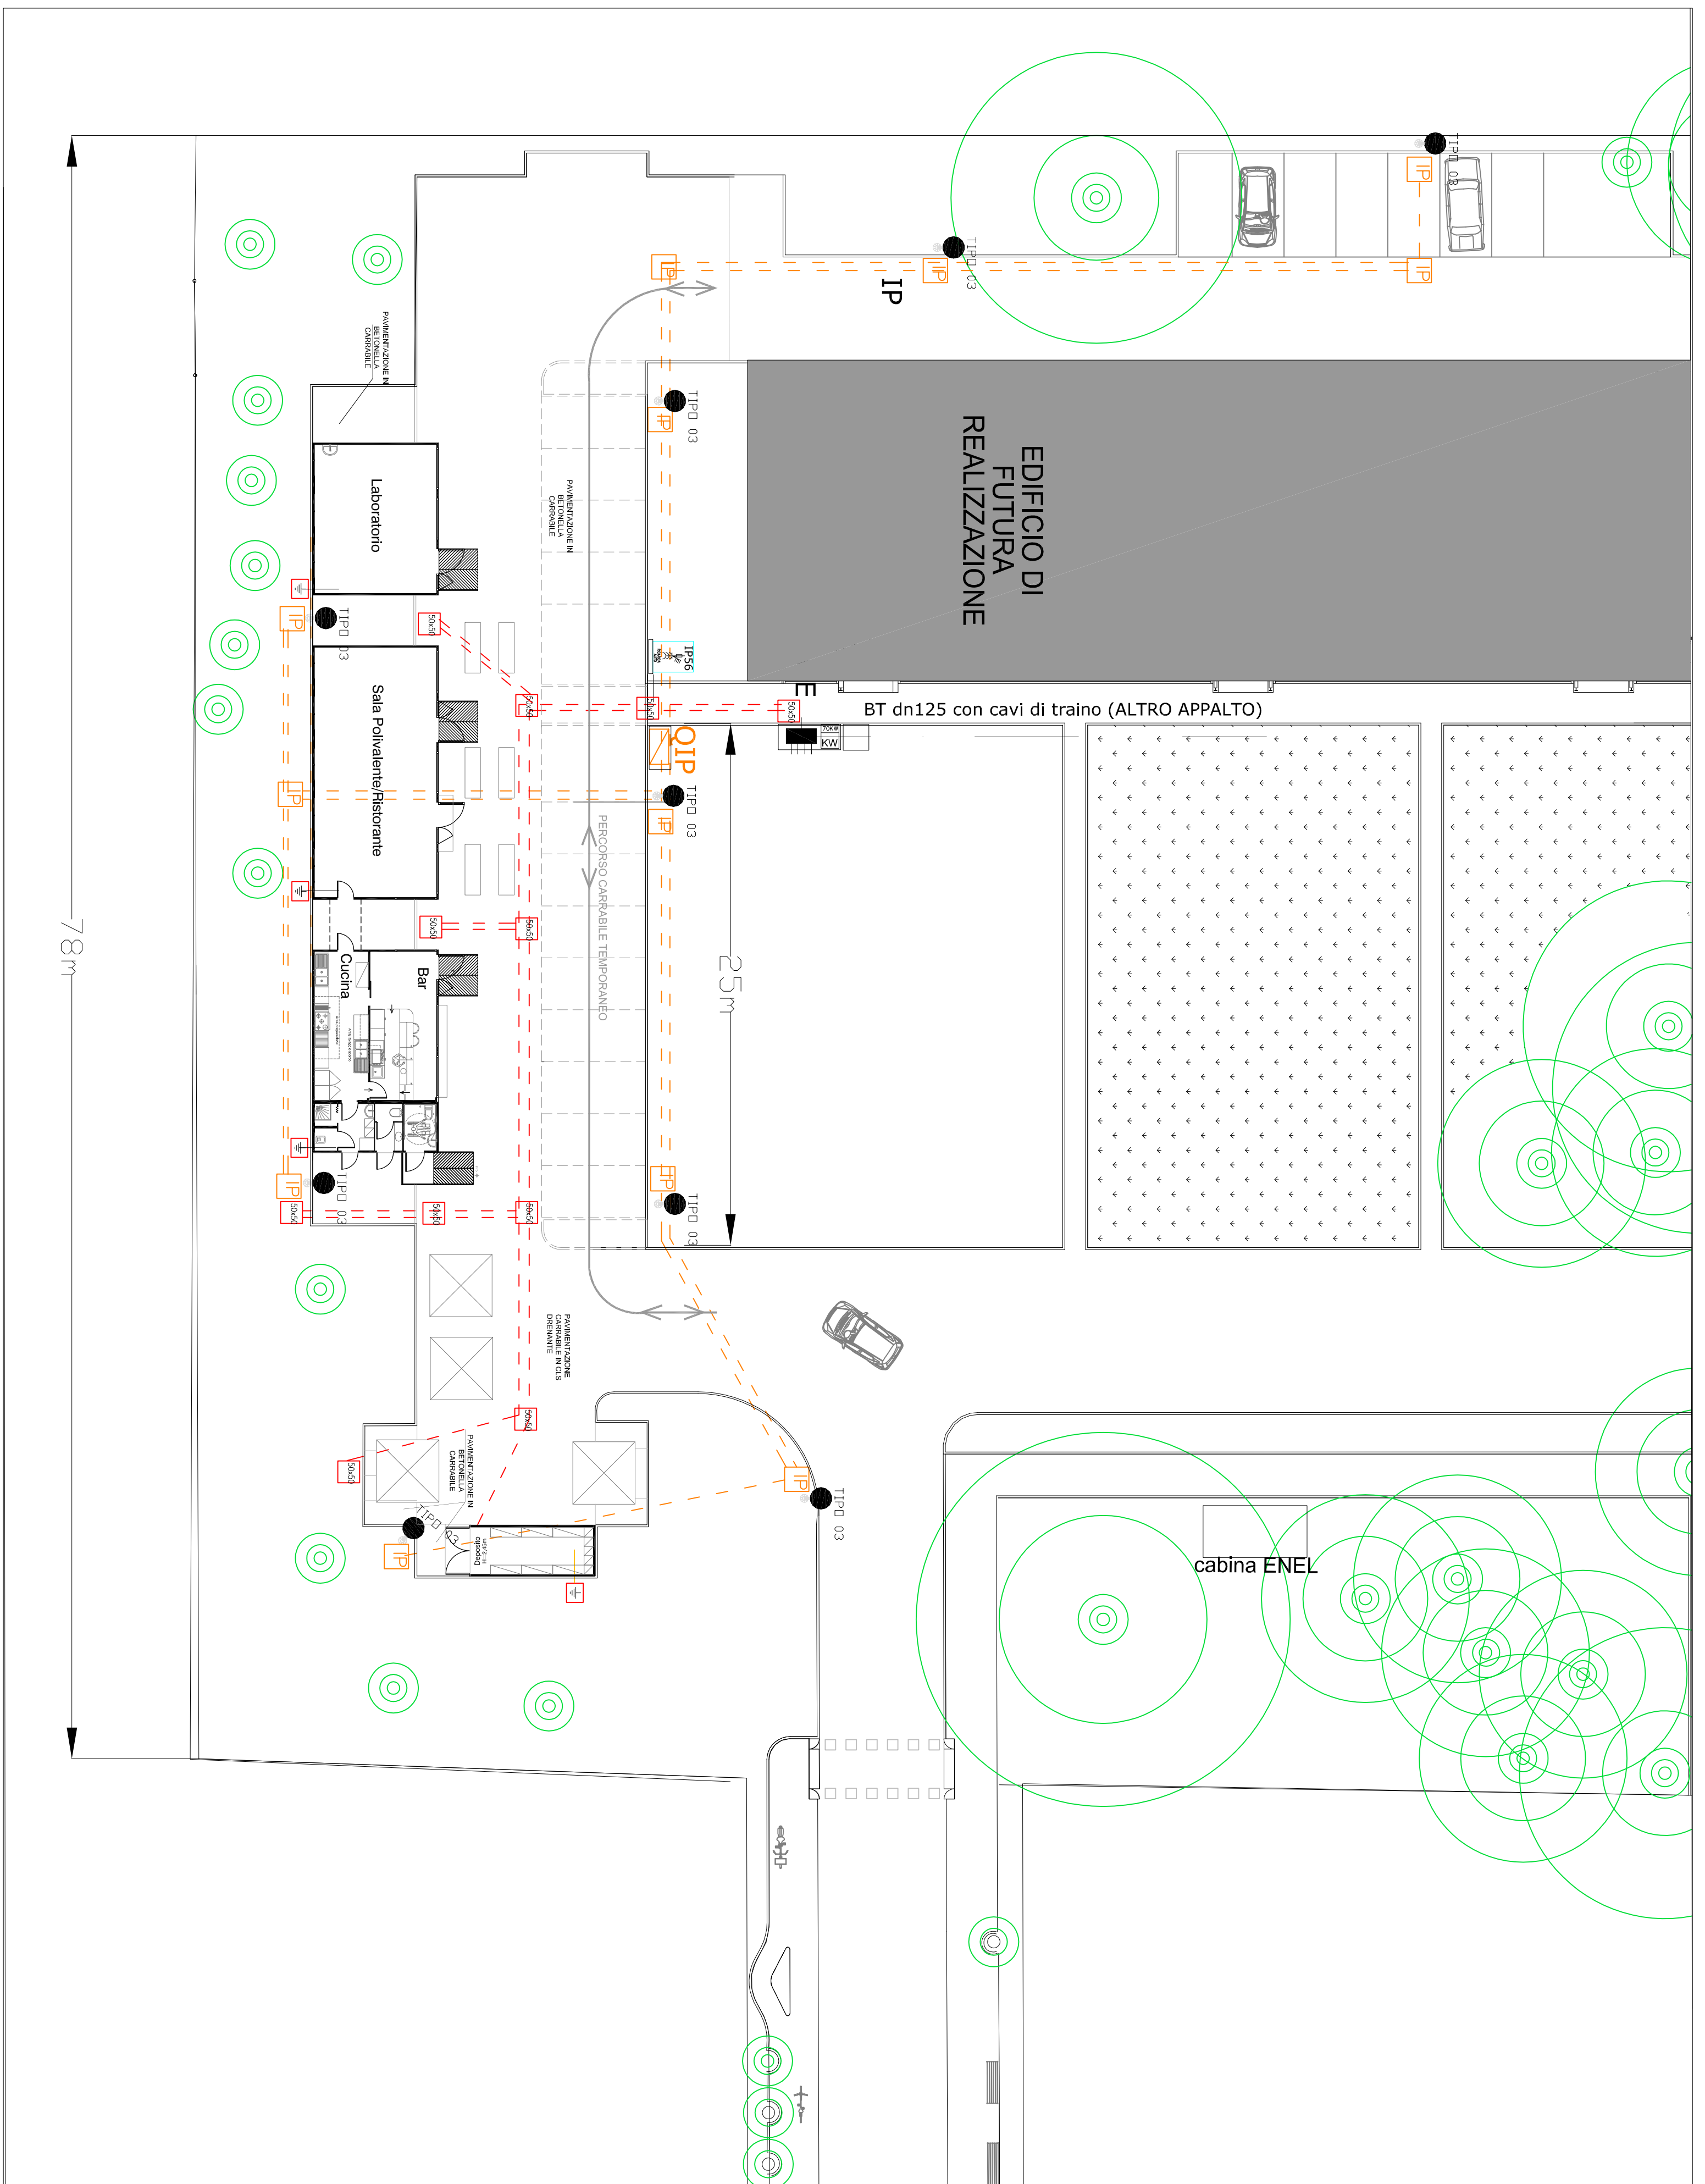[illegible]

# SCALA 1:200