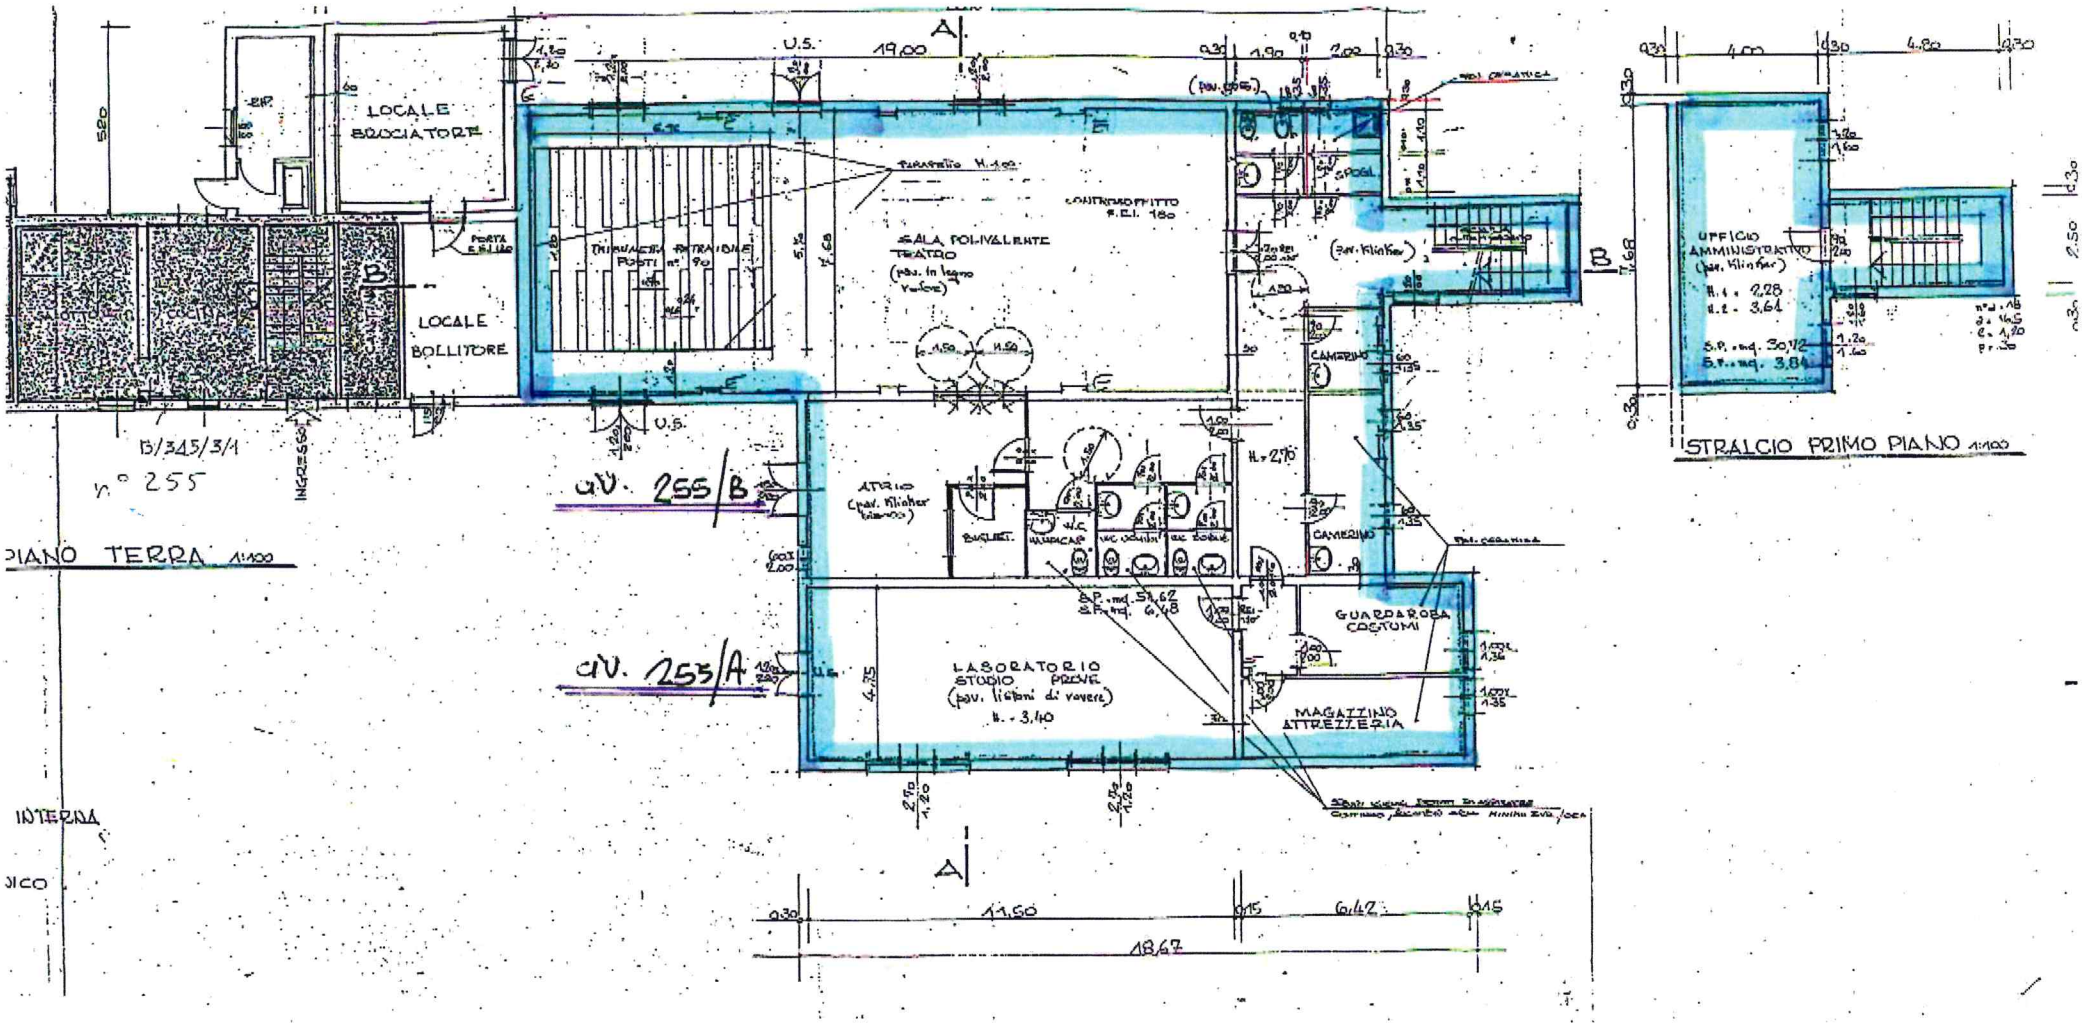

TEATRO RIDOTTO

UIT H.E. LEPIDO 255/A e 255B (ord. inv. B 345)