


Abaco grafiche			
cod.	descr.	dim. compl.	rif. dwg
GR01	Cassonetto luminoso in alluminio con schiena luminosa e telo grafico in PVC con stampa diretta e profilo silicone perimetrale	1800x2400mm	018-019
GR02	Logo in PVC espanso colore nero sp. 19mm rivestito frontalmente con dibond effetto acciaio spazzolato	1450x770mm	018-019
GR03	Schermatura finestre realizzata in adesivo microforato oneway con pellicola protettiva (visibilità grafica dall'esterno)	1500x2950mm	018-019
GR04	Grafica a pavimento mediante applicazione strisce adesive bianche in PVC adatto al calpestio per traffico intenso	largh. variabile (≈100mm) tot 15mq	018
GR05	Adesivo con stampa diretta supertach laminato opaco per applicazione su parete smaltata	tot 26mq	018
GR06	Pannello informativo in forex con stampa diretta	1800x2800mm	018-019
GR07	Adesivo con stampa diretta supertach laminato opaco per applicazione su parete smaltata	tot 39mq	018
GR08	Adesivo con stampa diretta supertach laminato opaco per applicazione su parete smaltata	tot 50mq	018
GR09	Cassonetto luminoso in alluminio con schiena luminosa e telo grafico in PVC con stampa diretta e profilo silicone perimetrale	900x2300mm	018-019
GR10	Coach board wall. Cassonetto luminoso in alluminio con schiena luminosa, superficie opalina diffondente e policarbonato retrostampato	1800x2800mm	018-019

Abaco allestimenti museo			
cod.	descr.	dim. compl.	rif. dwg
AL01	Banco reception con soprabanco	2150x600 h. 3700mm	006
AL02	Banco espositivo-contenitore bookshop	4000x600 h. 1000mm	007
AL03	Banco bookshop	3400x600 h. 1000mm	007
AL04	Armadietti lockers	4950x450 h. 2550mm	008
AL05	Vetrina espositiva	2000x900 h. 900mm	009
AL06	Vetrina espositiva	600x600 h. 900mm	009
AL07	Panchine da spogliatoio	2000x450 h. 450mm	015
AL08	Schermature per radiatori	1500x130 h. 900mm	016
AL09	Cover pilastro	500x500 h. 4000mm	006
AL10	Portale ingresso galleria immersiva	1800x2450mm	017
PM01	Modulo espositivo mobile	3800x800 h. 3000mm	010
PM02	Modulo espositivo mobile	3800x800 h. 3000mm	011
PM03	Modulo espositivo mobile	3800x800 h. 3000mm	012
PM04	Modulo espositivo mobile	3800x800 h. 3000mm	013
PM05	Modulo espositivo mobile	3800x800 h. 3000mm	014

Abaco dispositivi audio/video			
cod.	descr.	q. tà	rif. dwg
AV01	Display NEC 55" incl. staffa supporto e cavi	1	020
AV02	Diffusore top e sub a colonna Bose L1 Pro 16	2	020
AV03	Diffusore pendant DM5P	20	020
AV04	Subwoofer Bose DM10S-Sub	7	020
AV05	Diffusore Bose FS2SE	2	020
AV06	Diffusore Bose FS4CE	4	020
AV07	Display NEC 27" incl. staffa supporto e cavi	12	020
AV08	Display NEC 65" incl. staffa supporto e cavi	3	020
PM01	Vedi tavole dettaglio		010 a/b
PM02	Vedi tavole dettaglio		011 a/b
PM03	Vedi tavole dettaglio		012 a/b
PM04	Vedi tavole dettaglio		013 a/b

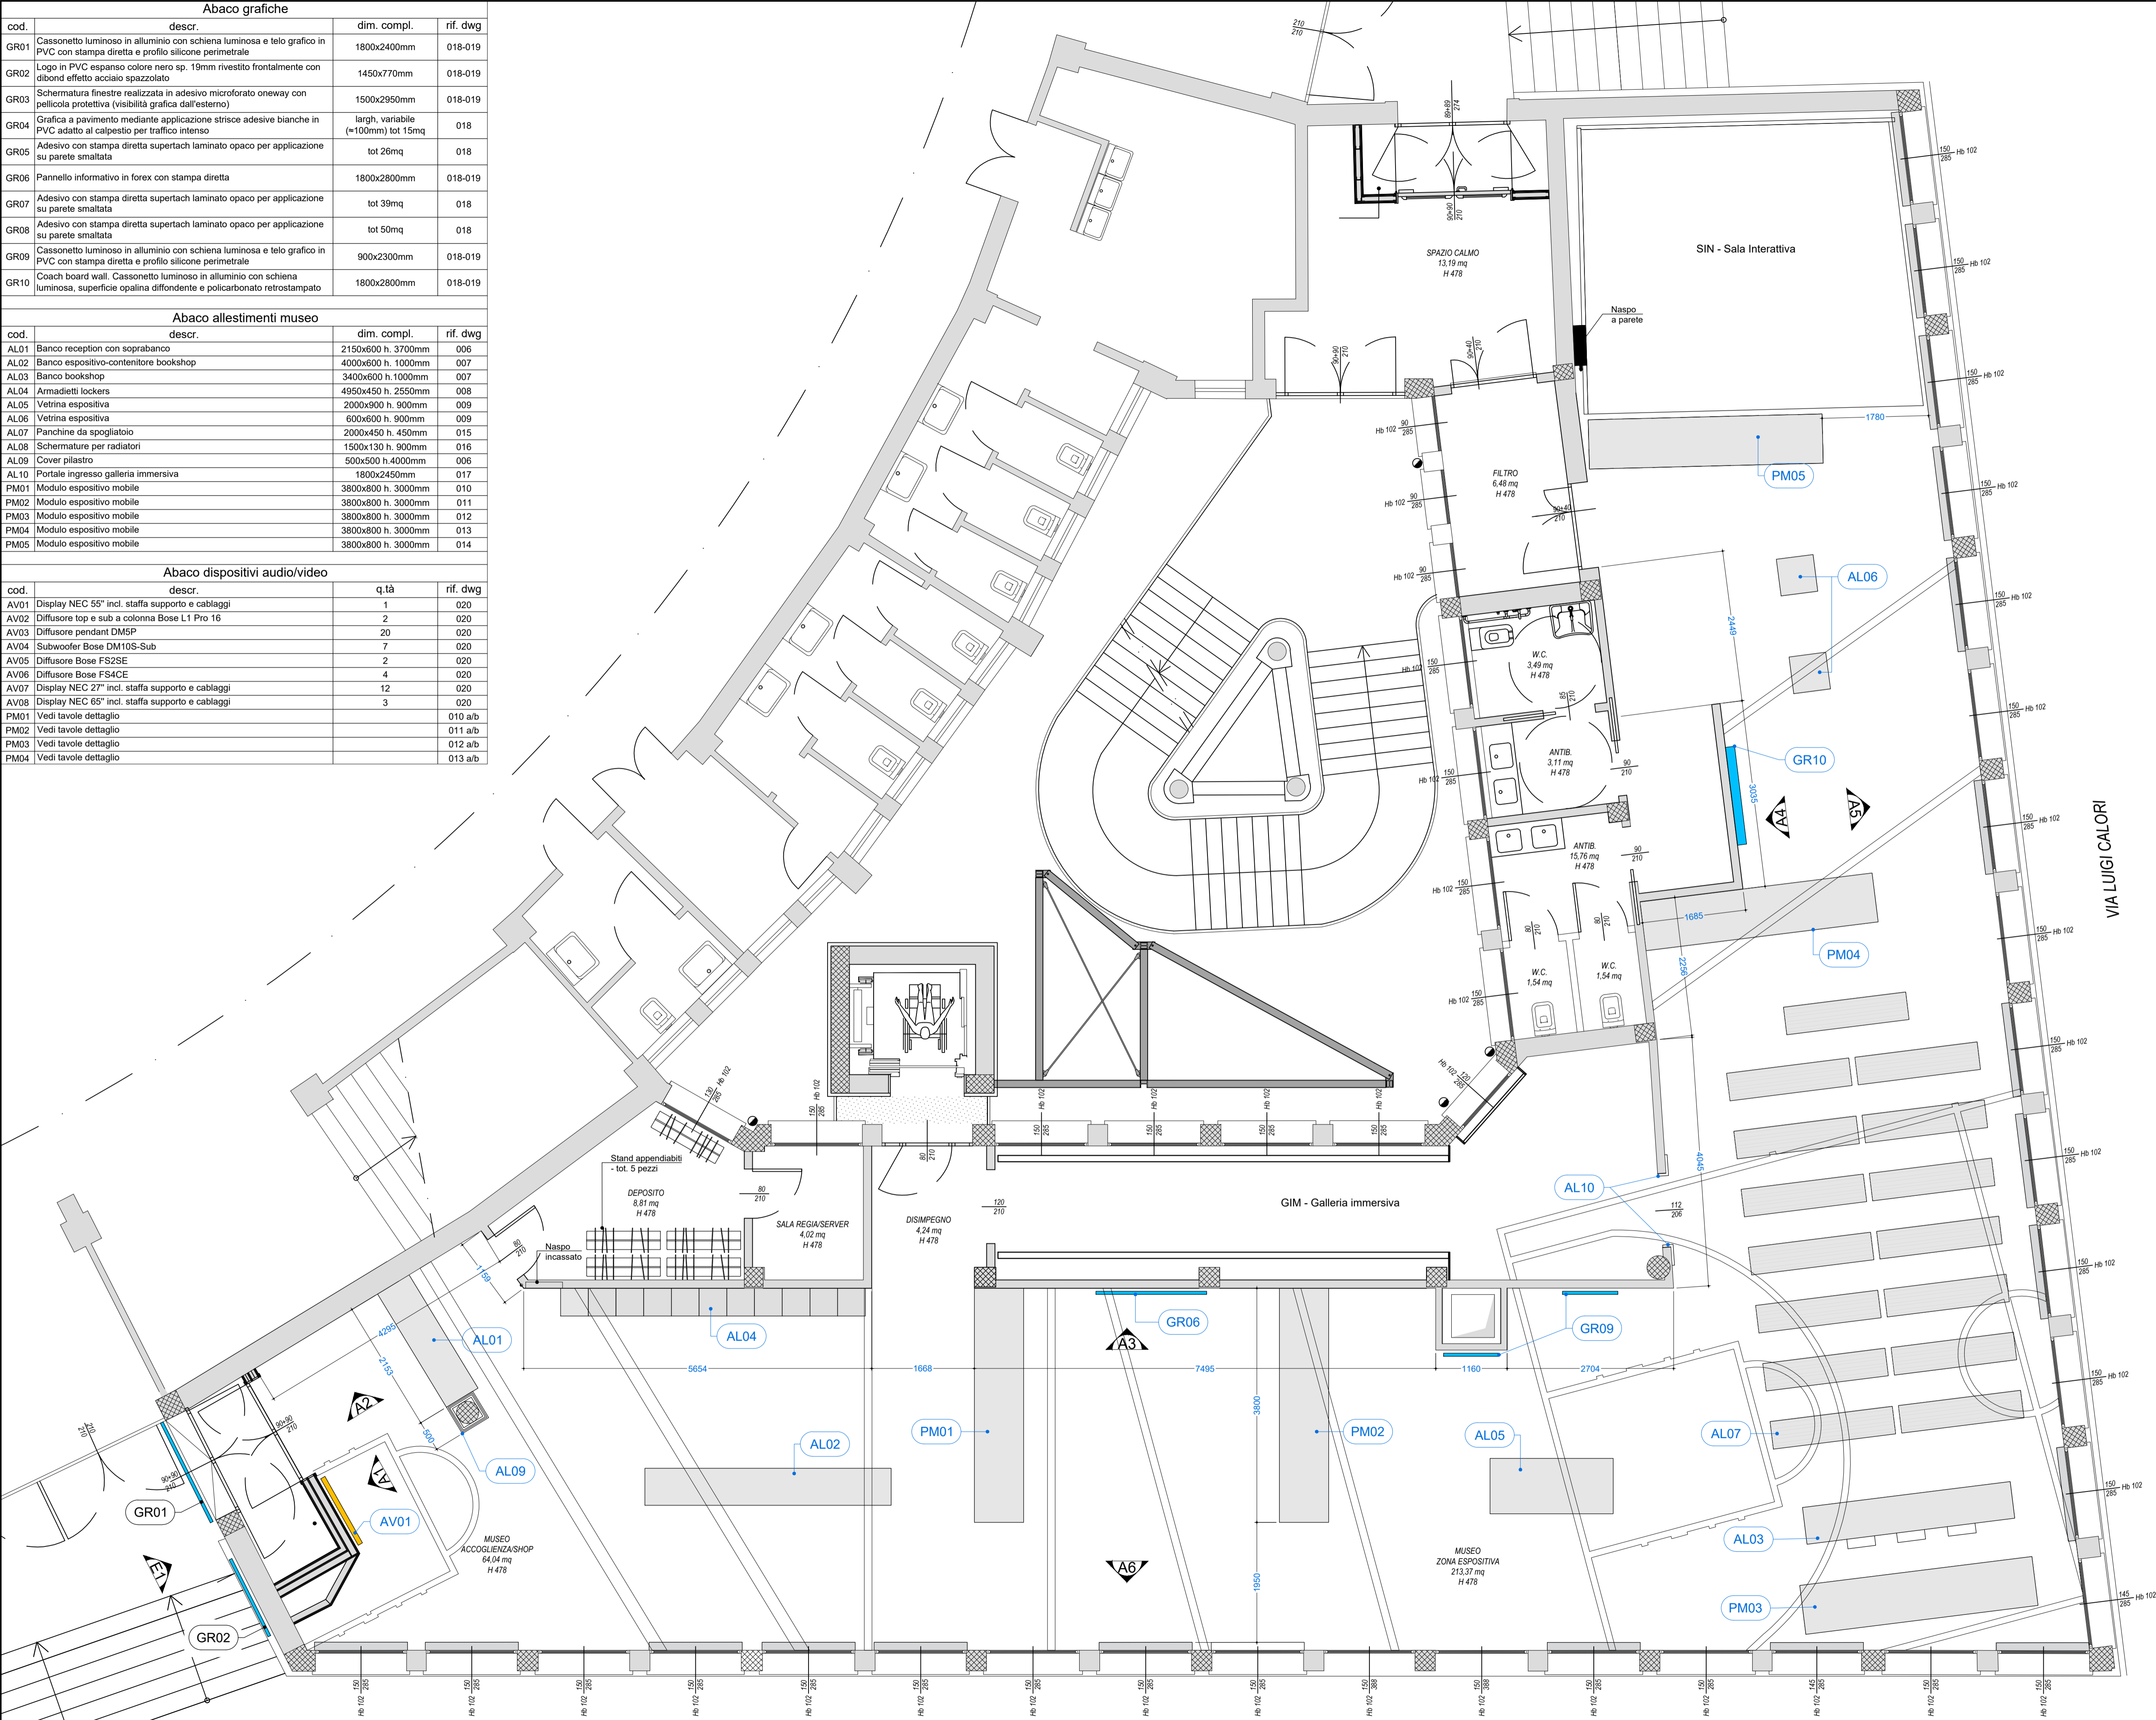

SIMMETRICO

CORSO DI PORTA TICINESE 78
20123 MILANO
TEL: +39 0236595099
EMAIL:
NETWORK@SIMMETRICO.IT

PROGETTO ESECUTIVO
SIMMETRICO S.R.L.

SIMMETRICO
Servizi di Graphic Design & Visual Identity
P.le. S. Maria della Pace, 10 - 00187 Roma (RM)
Tel. +39 06 58100000 - Fax +39 06 58100001
www.simmetrico.it

CLIENTE
BOLOGNA WELCOME S.R.L.

Revisione n° Emissione Data
00 prima emissione 14/07/2023

PROGETTO ESECUTIVO
Museo del Basket Italiano - PalaDozza - Bologna

Titolo Disegno
002 - Pianta piano terra - allestimento configurazione conferenze

Progetto n. Progettato da Data Scale

ITA_21_031_Museo del Basket Italiano - Bologna

NOTE: e' richiesto il rilievo esecutivo dello spazio a fine dei lavori di ristrutturazione, ai fini della redazione del progetto costruttivo