COMUNE DI BOLOGNA

DESCRIZIONE DEI LAVORI

PERMESSO DI COSTRUIRE
OPERE DI URBANIZZAZIONE PRIMARIA
IN ATTUAZIONE DEL POC CON VALORE DI PUA COMPARTO R5.3
BERTALIA-LAZZARETTO
LOTTO D3

SPAZIO RISERVATO ALL'UFFICIO TECNICO

PROGETTO ARCHITETTONICO
STUDIO ASSOCIATO
DA MAPRE DELLE FOBE ZE - 40068 SAN LAZZARO DI SAVENA (BO)
mail:info@ambrogio.eu - tel: 0539864549
ORDINE DEGLI INGEGNERI DI BOLOGNA N. N° 1933 A

PROPRIETÀ:
GRUPPO DIPIERRI S.P.A.
via Salvo D'Acquisto 1 - 40068 San Lazzaro di Savena
C.F. e P.I 02277901209

COLLABORAZIONI
ING. MATTEO PETORIO
ARCH. CIRO VINELLI
ARCH. VINCENZO SORRIVI
ARCH. MASSIMO MAIONE

PROGETTO OPERE DI URBANIZZAZIONE

OGGETTO:
| Stato di Progetto | Planimetria Generale e Individuazione delle Opere

ELABORATO N.: 2.4

STATO:

SCALA: 1:200

DATA: 07/06/2023

REV.	DEL	Descrizione
00	28/07/2022	Emissione
01	09/02/2023	Emissione
02	14/02/2023	Emissione
03	16/03/2023	Emissione
04		Emissione

RIPRODUZIONE - DIVULGAZIONE NON AUTORIZZATA PENALE (Art.622 C.P.) - CIVILE (Art.2598 C.C.)

Legenda:

- Area da realizzare Opere di Urbanizzazioni
- Area da non realizzare, a cura di altro soggetto attuatore
- Aree di individuazione delle opere di urbanizzazione
- Insula D3 di Proprietà Gruppo Dipierri Spa

N

Scheda normativa - PLANIMETRIA — insula D3

PLANIMETRIA 1:1000

legenda

- Superficie Fondiaria - LOTTI
- Fili fissi di allineamento edifici almeno fino al 8° piano f.t.
- Portici di uso pubblico (obbligatori)
- N. piani fuori terra massimo
- Sezione dei corpi di fabbrica (indicativa)

Altezza massima edifici
(dal piano strada, quota relativa 0.00)
- <11 piani f.t. 37,50 m
- >10 piani f.t. 34,20 m
- 9 piani f.t. 30,90 m
- 8 piani f.t. 27,60 m
- 7 piani f.t. 24,30 m
- 6 piani f.t. 21,00 m
- 5 piani f.t. 17,70 m
- 4 piani f.t. 14,40 m
- 3 piani f.t. 11,10 m
- 2 piani f.t. 7,80 m

Insula D3
(Superficie Fondiaria 3.432 mq)
Superficie Utile:
3.130 mq ed usi ra

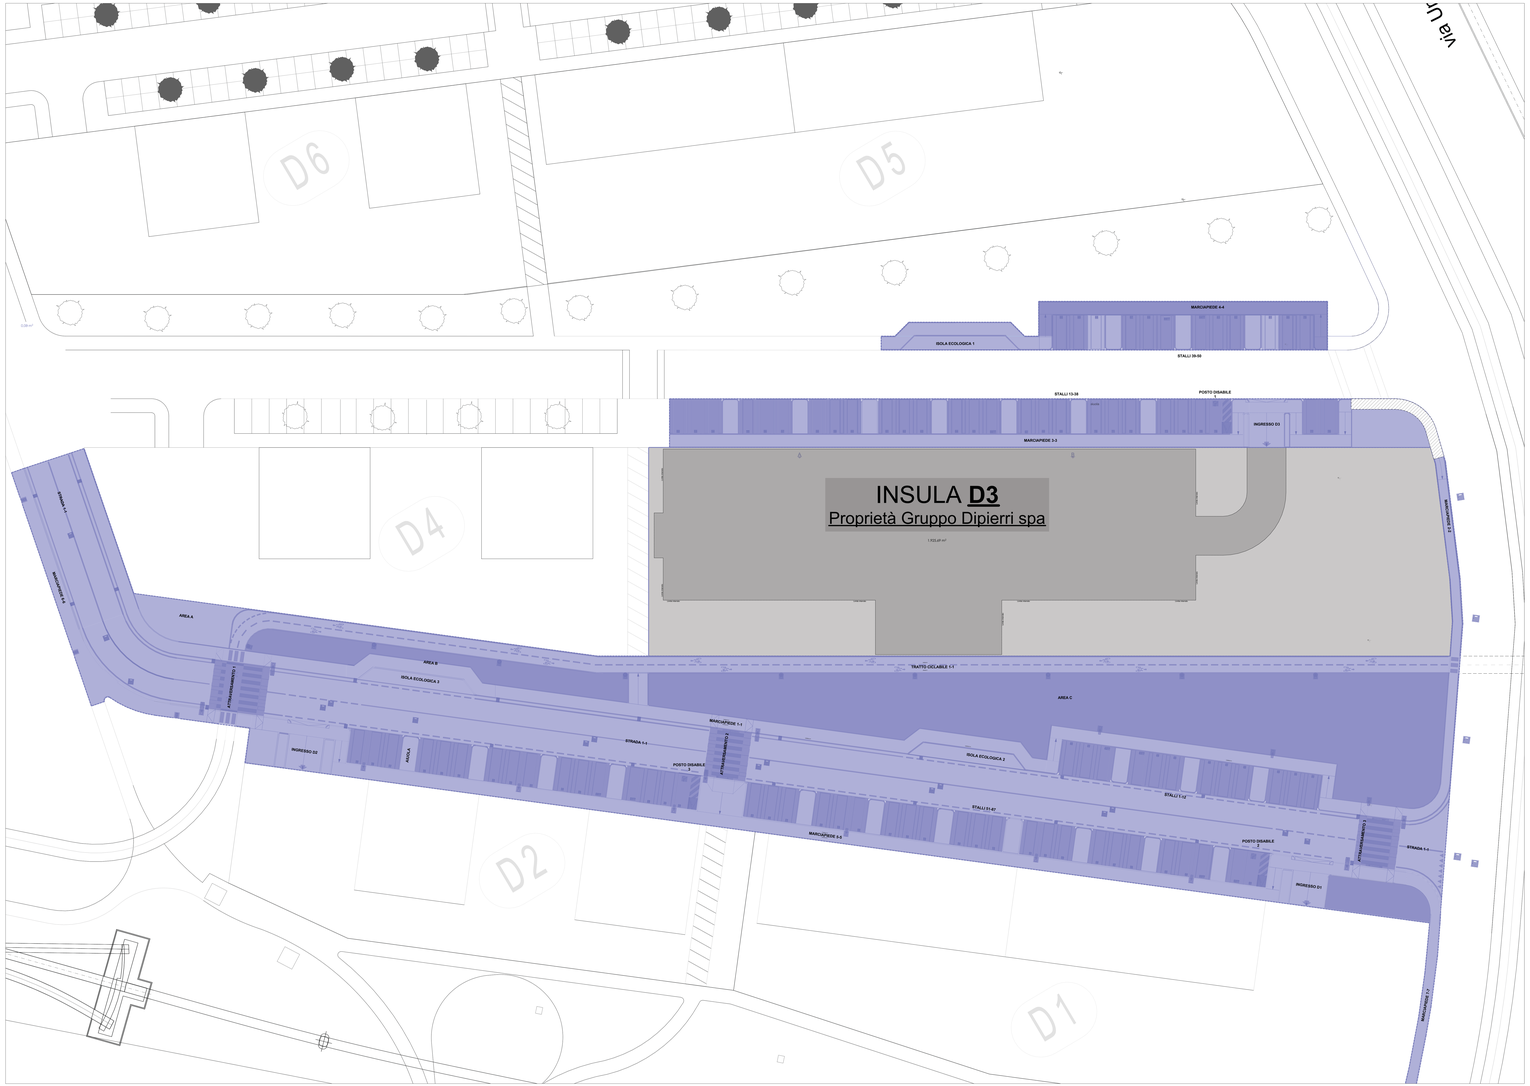

0.

0. Pianta Individuazione delle aree

1:200

0.

0. Pianta Individuazione delle aree

1:200

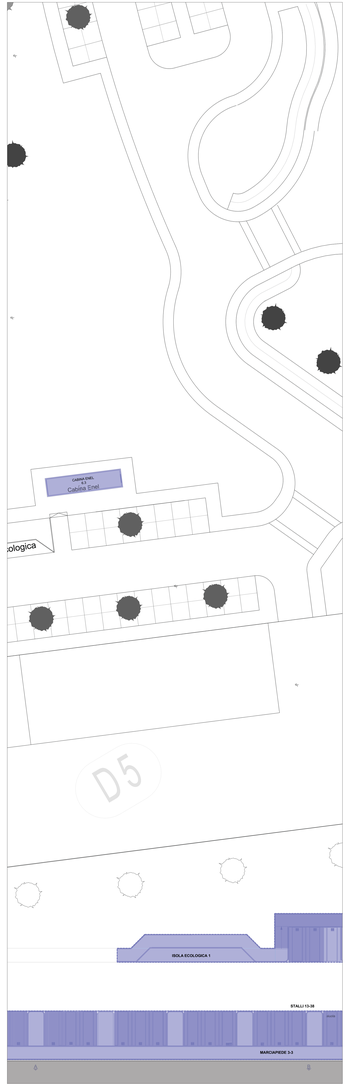

0. Pianta Individuazione delle aree

1:200